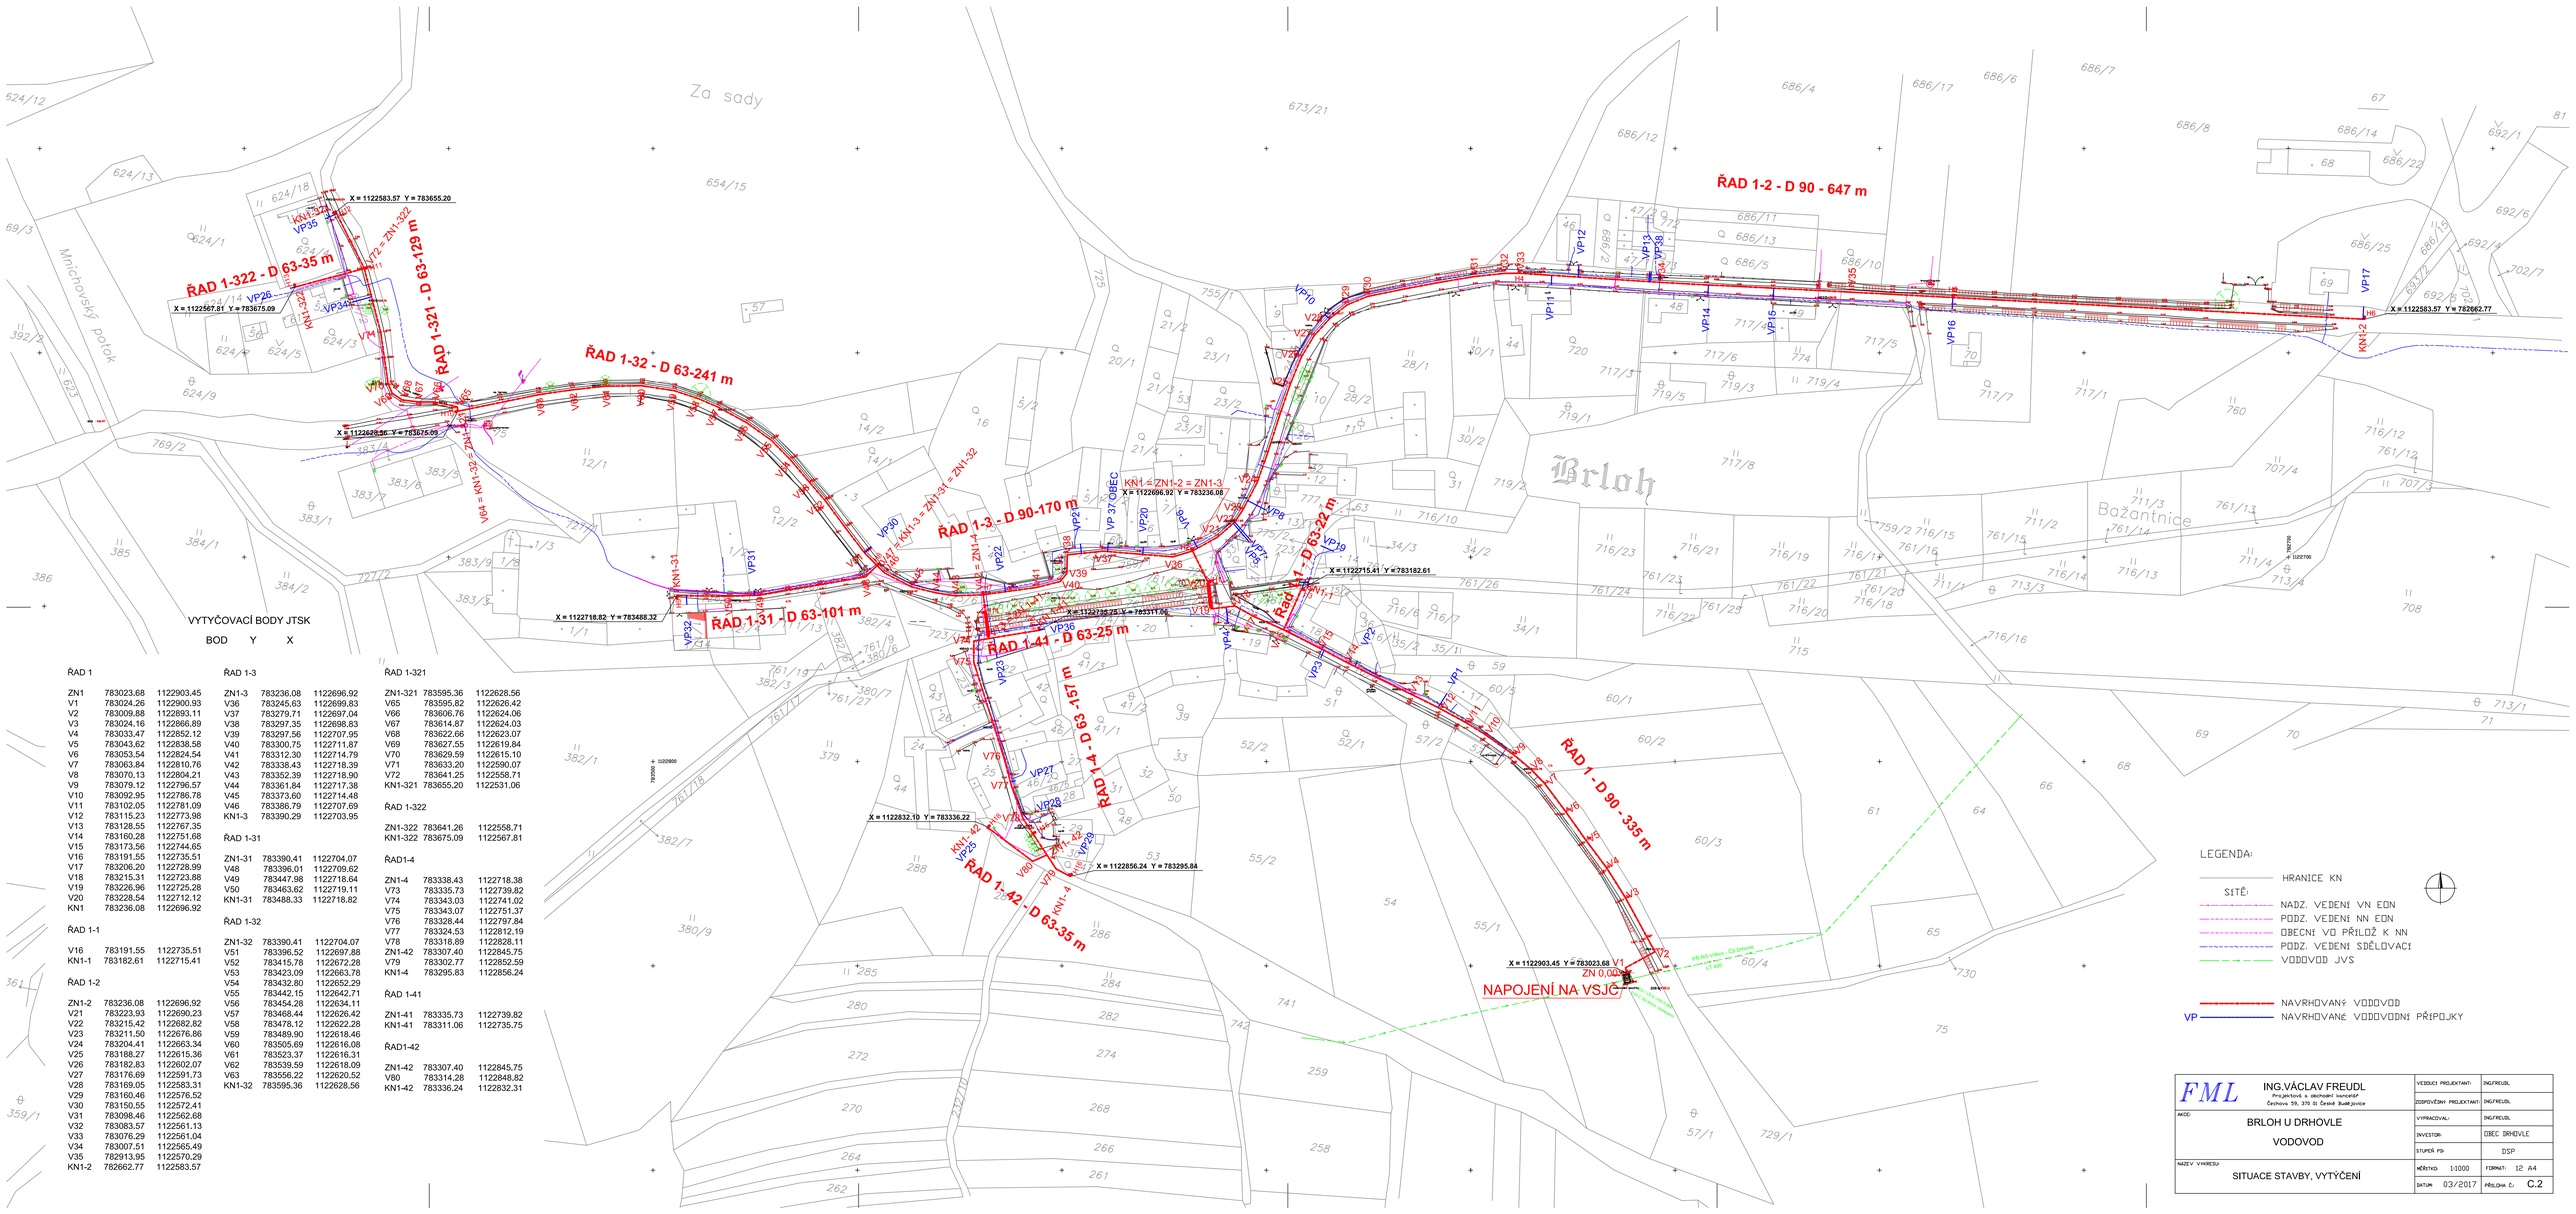

VYTYČOVACÍ BODY JTSK

BOD	Y	X
ŘAD 1		
ZN1	783023.68	1122903.45
V1	783024.26	1122900.93
V2	783009.88	1122893.11
V3	783024.16	1122866.89
V4	783033.47	1122852.12
V5	783043.62	1122838.58
V6	783053.54	1122824.54
V7	783063.84	1122810.76
V8	783070.13	1122804.21
V9	783079.12	1122796.57
V10	783092.95	1122786.78
V11	783102.05	1122781.09
V12	783115.23	1122773.98
V13	783128.55	1122767.35
V14	783160.28	1122751.68
V15	783173.56	1122744.65
V16	783191.55	1122735.51
V17	783206.20	1122728.99
V18	783215.31	1122723.88
V19	783226.96	1122725.28
V20	783228.54	1122712.12
KN1	783236.08	1122696.92
ŘAD 1-1		
V16	783191.55	1122735.51
KN1-1	783182.61	1122715.41
ŘAD 1-2		
ZN1-2	783236.08	1122696.92
V21	783223.93	1122690.23
V22	783215.42	1122682.82
V23	783211.50	1122676.86
V24	783204.41	1122663.34
V25	783188.27	1122615.36
V26	783182.83	1122602.07
V27	783176.69	1122591.73
V28	783169.05	1122583.31
V29	783160.46	1122576.52
V30	783150.55	1122572.41
V31	783098.46	1122562.68
V32	783083.57	1122561.13
V33	783076.29	1122561.04
V34	783007.51	1122565.49
V35	782913.95	1122570.29
KN1-2	782662.77	1122583.57
ŘAD 1-3		
ZN1-3	783236.08	1122696.92
V36	783245.63	1122699.83
V37	783279.71	1122697.04
V38	783297.35	1122698.83
V39	783297.56	1122707.95
V40	783300.75	1122711.87
V41	783312.30	1122714.79
V42	783338.43	1122718.39
V43	783352.39	1122718.90
V44	783361.84	1122717.38
V45	783373.60	1122714.48
V46	783386.79	1122707.69
KN1-3	783390.29	1122703.95
ŘAD 1-31		
ZN1-31	783390.41	1122704.07
V48	783396.01	1122709.62
V49	783447.98	1122718.64
V50	783463.62	1122719.11
KN1-31	783488.33	1122718.82
ŘAD 1-32		
ZN1-32	783390.41	1122704.07
V51	783396.52	1122697.88
V52	783415.78	1122672.28
V53	783423.09	1122663.78
V54	783432.80	1122652.29
V55	783442.15	1122642.71
V56	783454.28	1122634.11
V57	783468.44	1122626.42
V58	783478.12	1122622.28
V59	783489.90	1122618.46
V60	783505.69	1122616.08
V61	783523.37	1122616.31
V62	783539.59	1122618.09
V63	783556.22	1122620.52
KN1-32	783595.36	1122628.56
ŘAD 1-321		
ZN1-321	783595.36	1122628.56
V65	783595.82	1122626.42
V66	783606.76	1122624.06
V67	783614.87	1122624.03
V68	783622.66	1122623.07
V69	783627.55	1122619.84
V70	783629.59	1122615.10
V71	783633.20	1122590.07
V72	783641.25	1122558.71
KN1-321	783655.20	1122531.06
ŘAD 1-322		
ZN1-322	783641.26	1122558.71
KN1-322	783675.09	1122567.81
ŘAD1-4		
ZN1-4	783338.43	1122718.38
V73	783335.73	1122739.82
V74	783343.03	1122741.02
V75	783343.07	1122751.37
V76	783328.44	1122797.84
V77	783324.53	1122812.19
V78	783318.89	1122828.11
ZN1-42	783307.40	1122845.75
V79	783302.77	1122852.59
KN1-4	783295.83	1122856.24
ŘAD 1-41		
ZN1-41	783335.73	1122739.82
KN1-41	783311.06	1122735.75
ŘAD1-42		
ZN1-42	783307.40	1122845.75
V80	783314.28	1122848.82
KN1-42	783336.24	1122832.31

FML ING.VÁCLAV FREUDL Projektová a obchodní kancelář Čechova 59, 370 01 České Budějovice	VEDOUCÍ PROJEKTANT:	ING.FREUDL	
	ZODPOVĚDNÝ PROJEKTANT:	ING.FREUDL	
AKCE: BRLOH U DRHOVLE VODOVOD	VYPRACOVAL:	ING.FREUDL	
	INVESTOR:	OBEC DRHOVLE	
	STUPEŇ PD:	DSP	
NÁZEV VÝKRESU: SITUACE STAVBY, VYTÝČENÍ	MĚŘÍTKO: 1:1000	FORMÁT: 12 A4	
	DATUM: 03/2017	PŘÍLOHA č. C.2	