


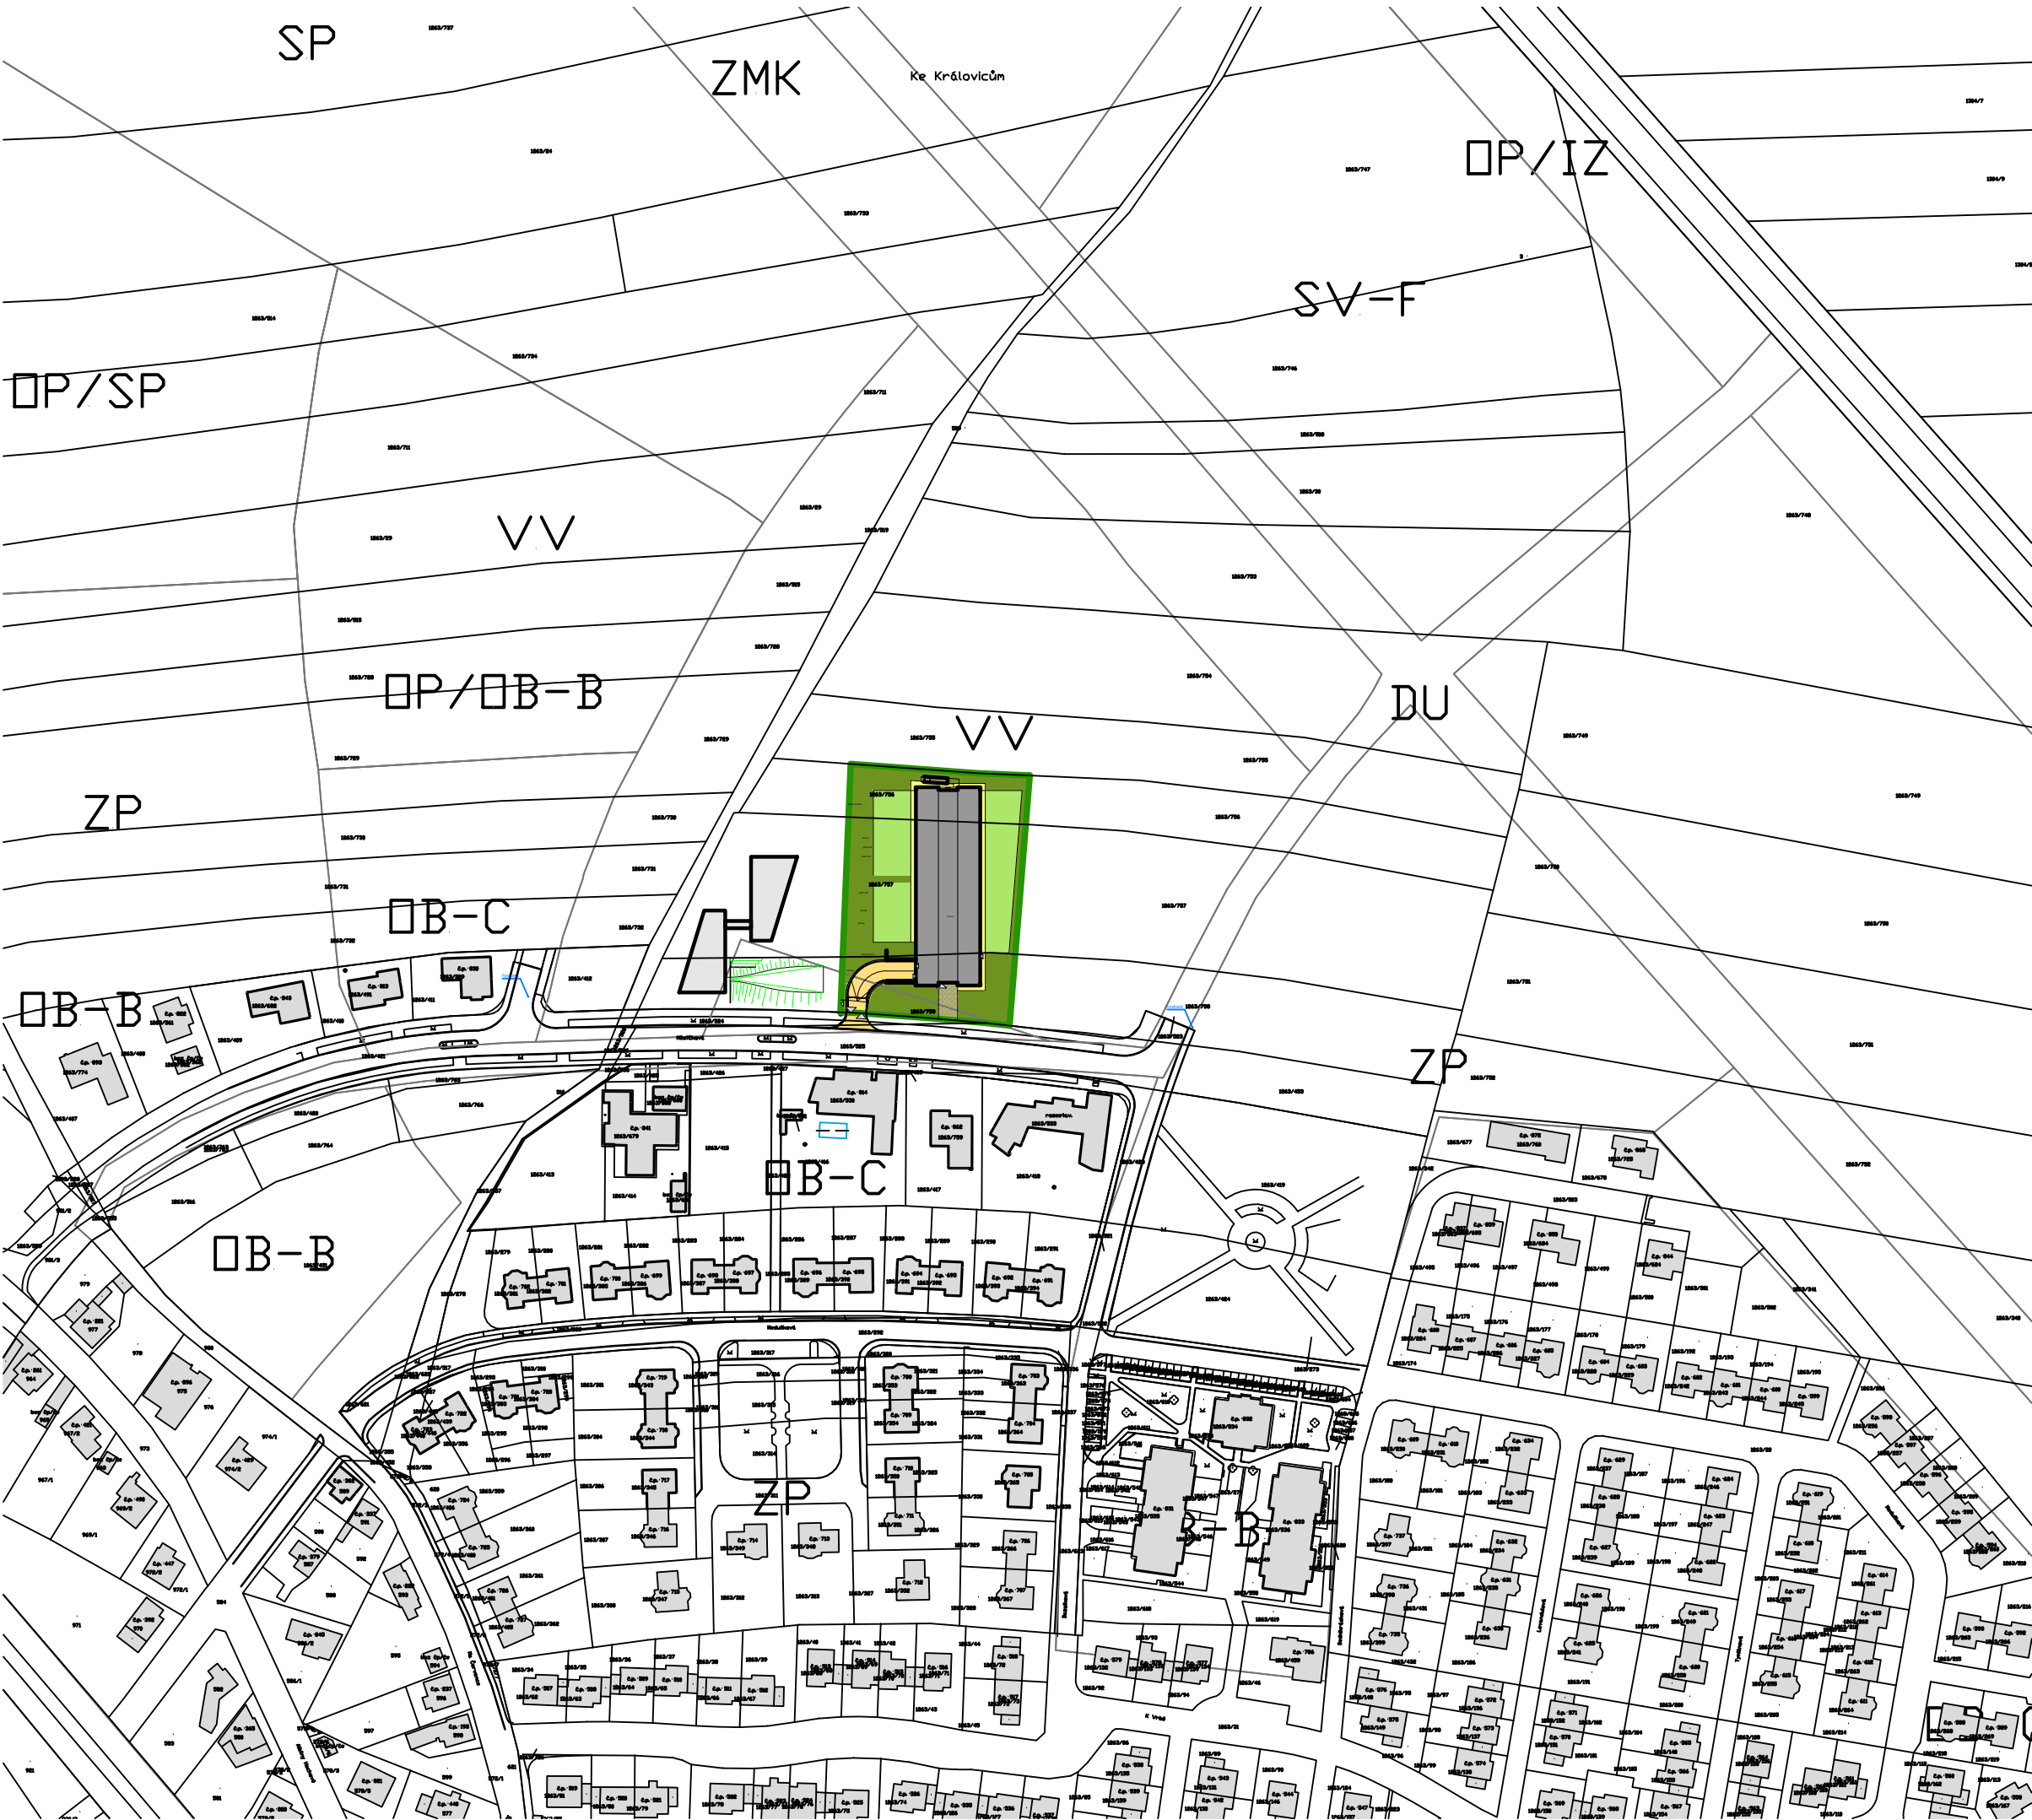

Technická zpráva a výkresy detailů jsou nedílnou součástí PD.

+ 0,000 = +323,0 BPV



Atelier..

ing.arch. Kryštof Štulc

Ortenovo náměstí 2
170 00 Praha 7
tel: +420723610484

Dostupné bydlení - Kolovraty

MČ Praha - Kolovraty
02-977-18

architekt.:ing. arch. Kryštof Štulc
kreslil.: ing. arch. Kryštof Štulc
datum tisku:27.12.2025
datum PD:

formát: ISO full bleed A3 (297.00 x 420.00 MM)
plotfile:
cadfile: _situace_2020_11_30.dwg

1:2000

dokumentace pro provedení stavby
stavební část
širší vztahy

C.1