

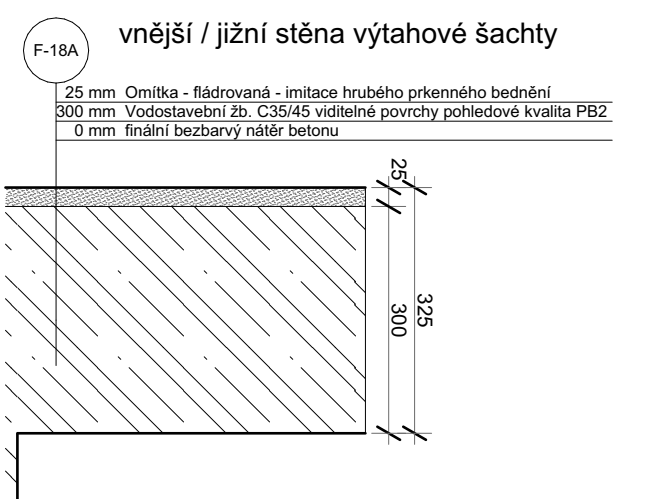
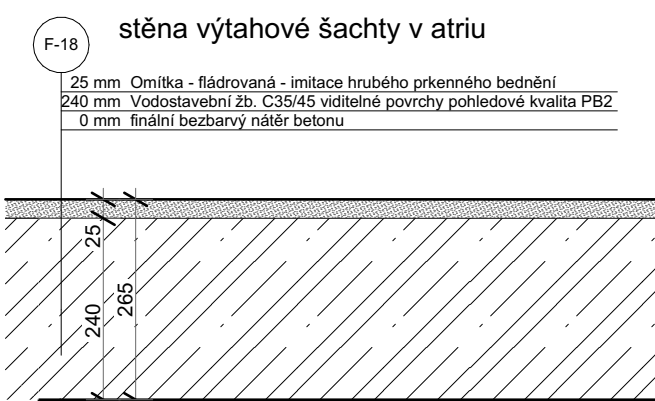
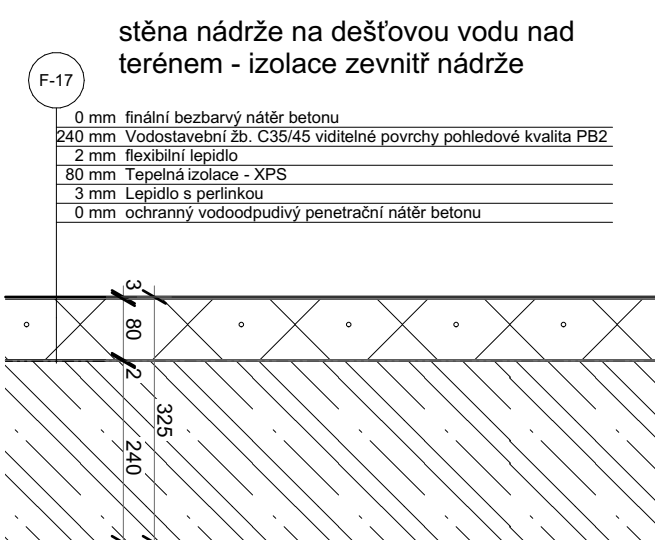
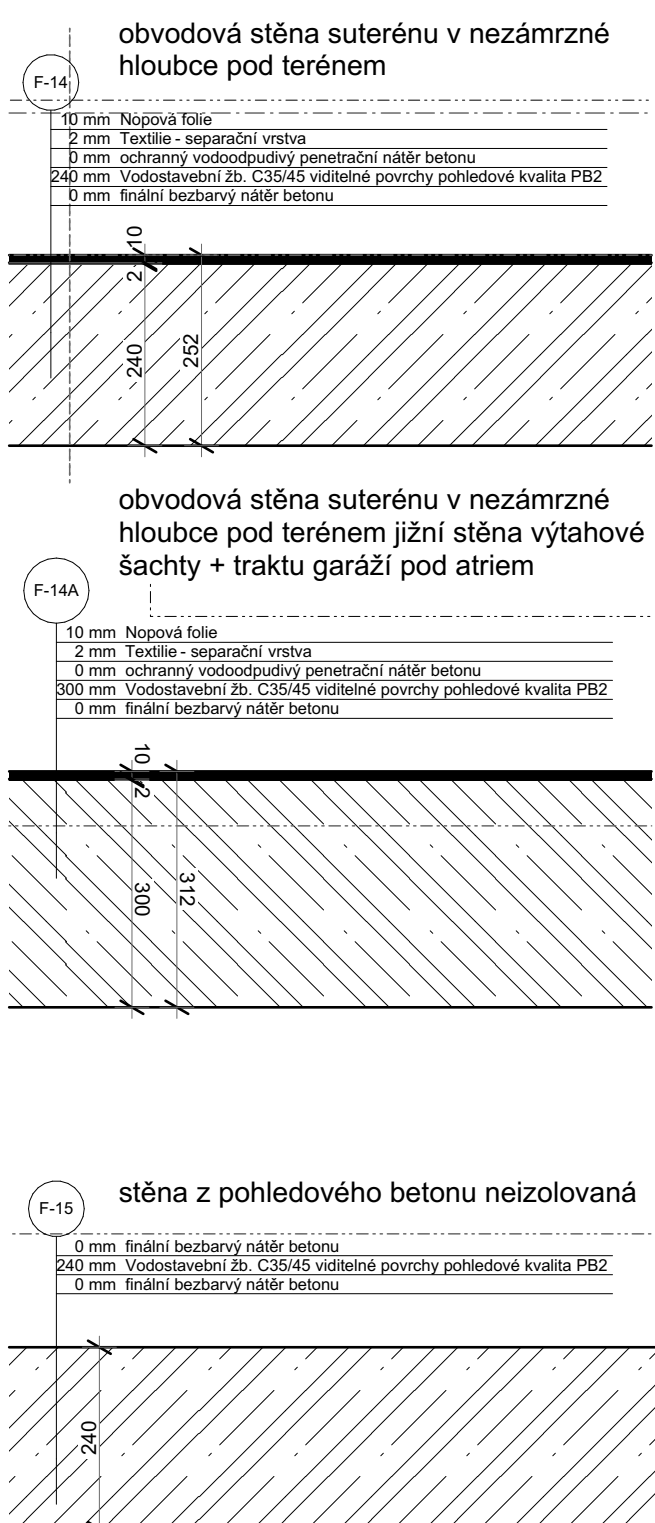
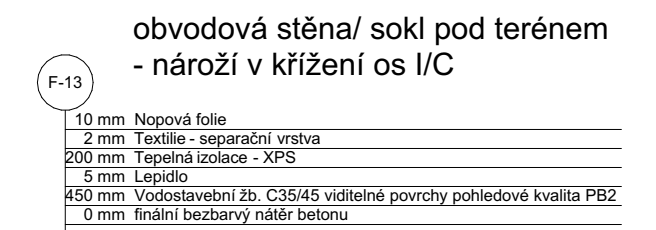
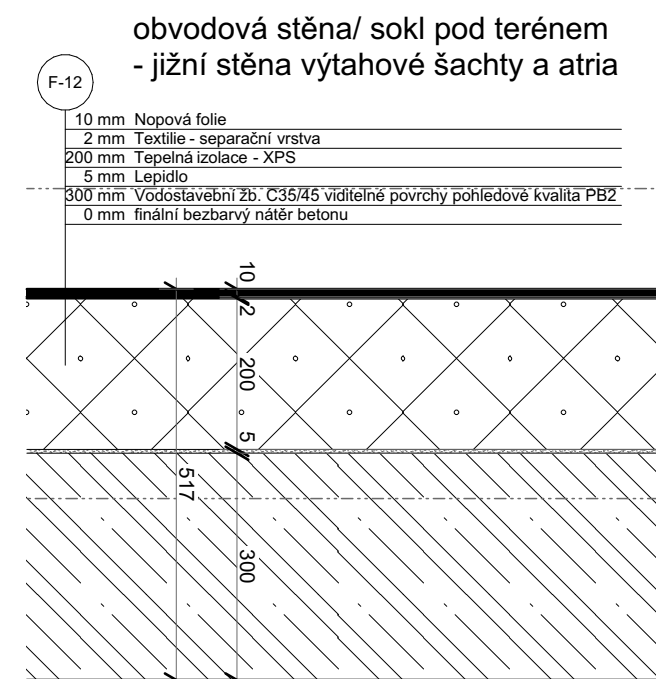
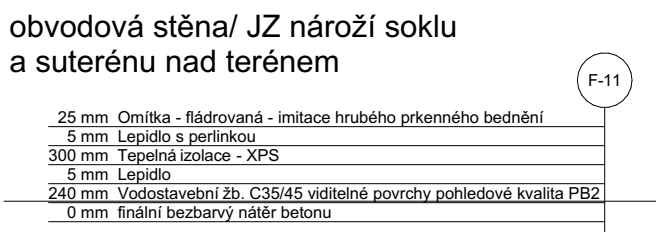


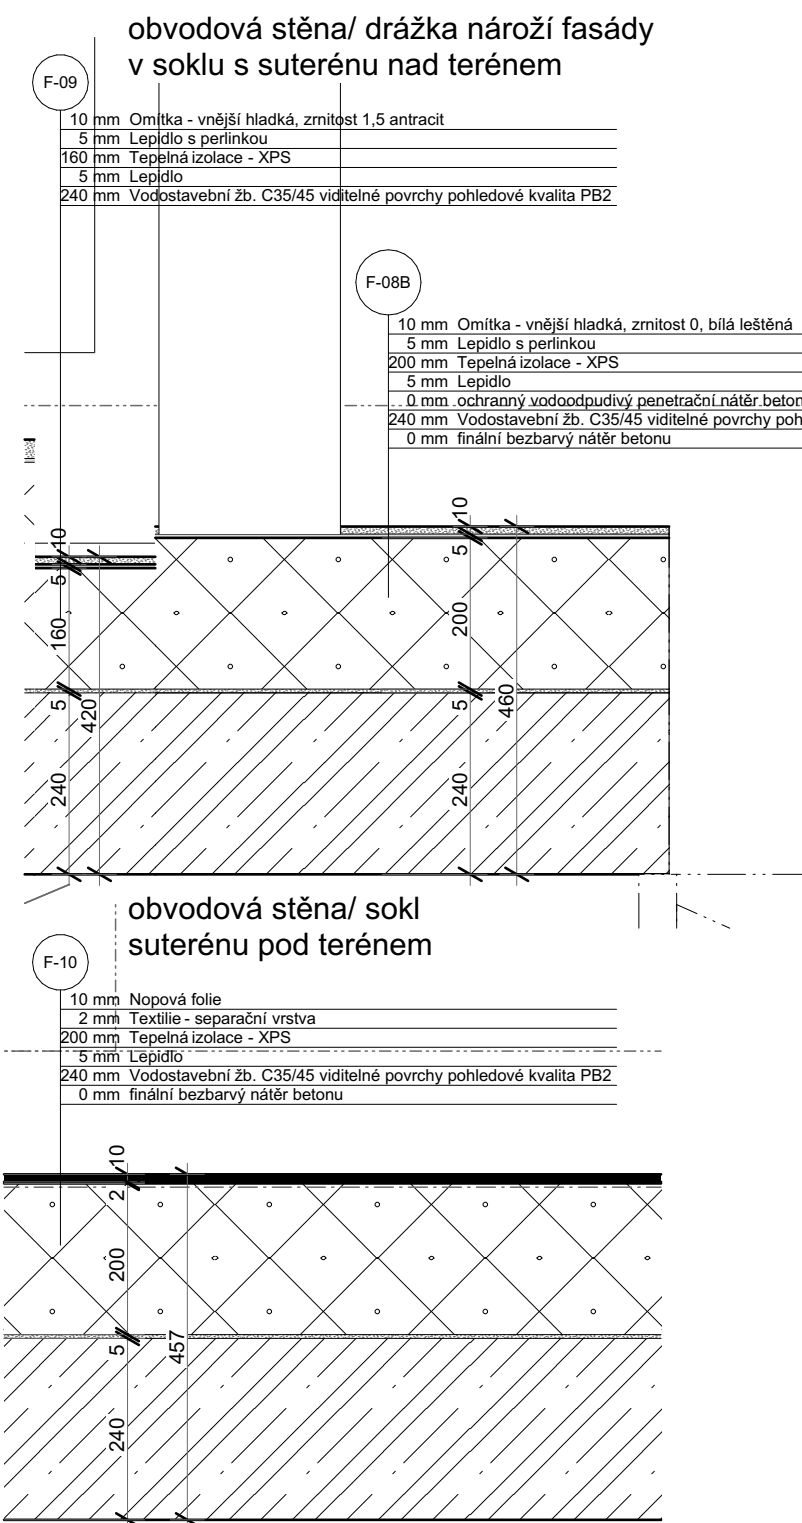


## příčky
















příčka pro šoupací dveře SDK 150mm

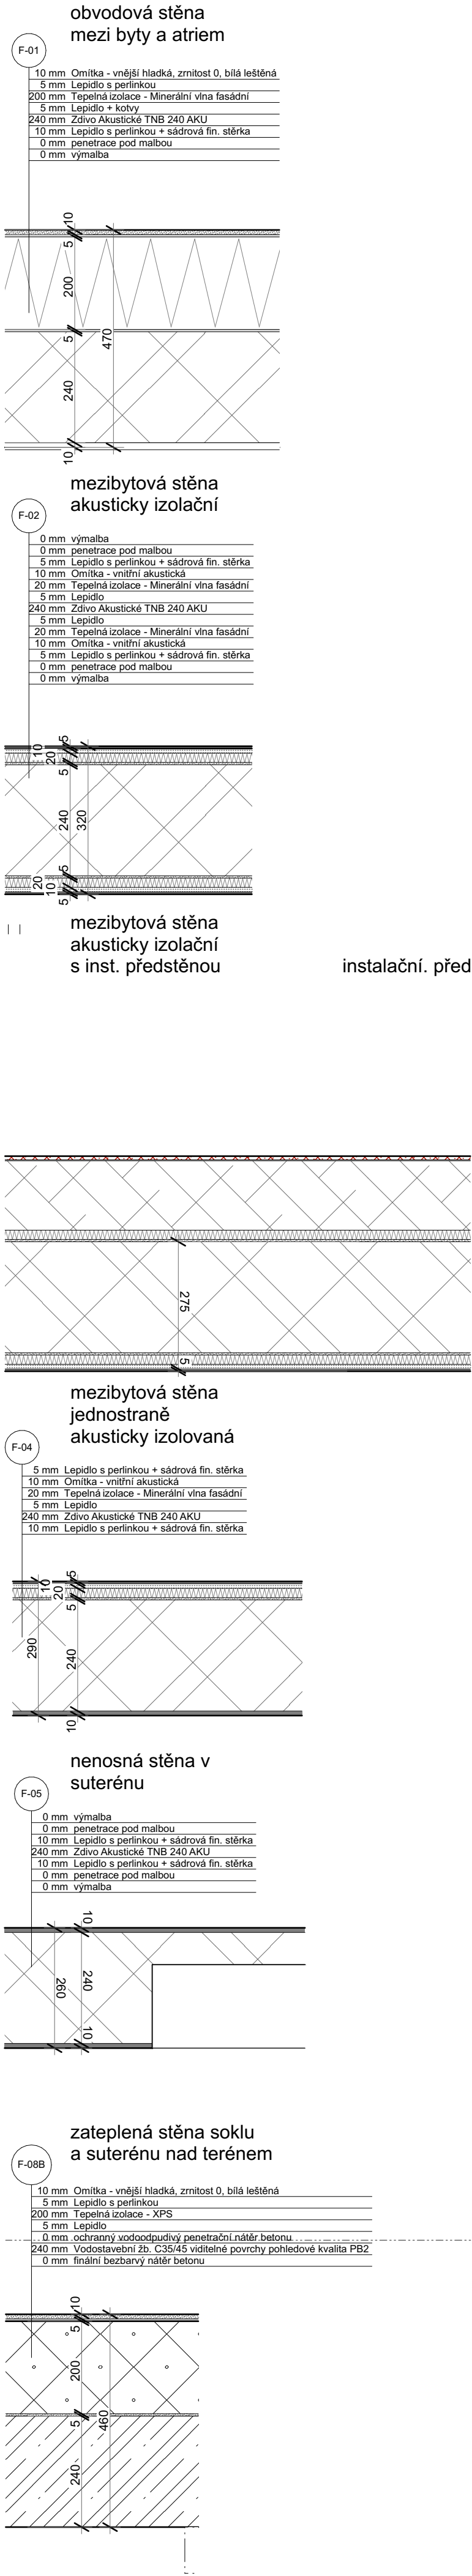

příčka - v koruně pružné oddělí od stropní desky

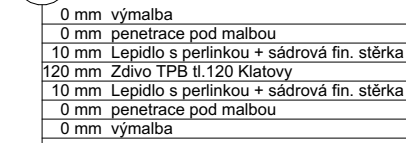

příčka s jednostranným keramickým obkladem - v koruně pružné oddělí od stropní desky

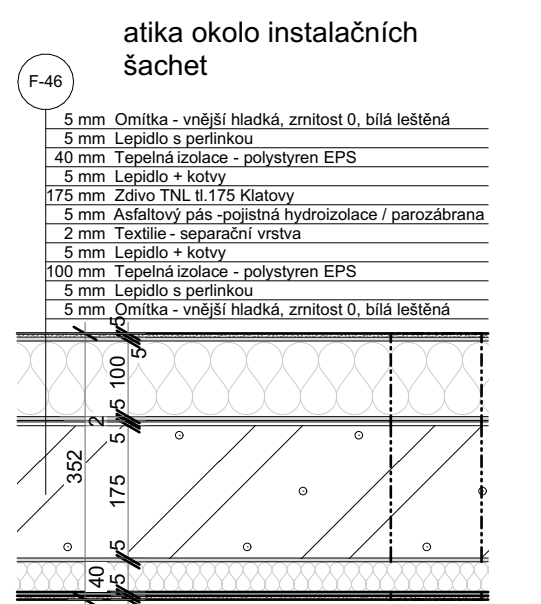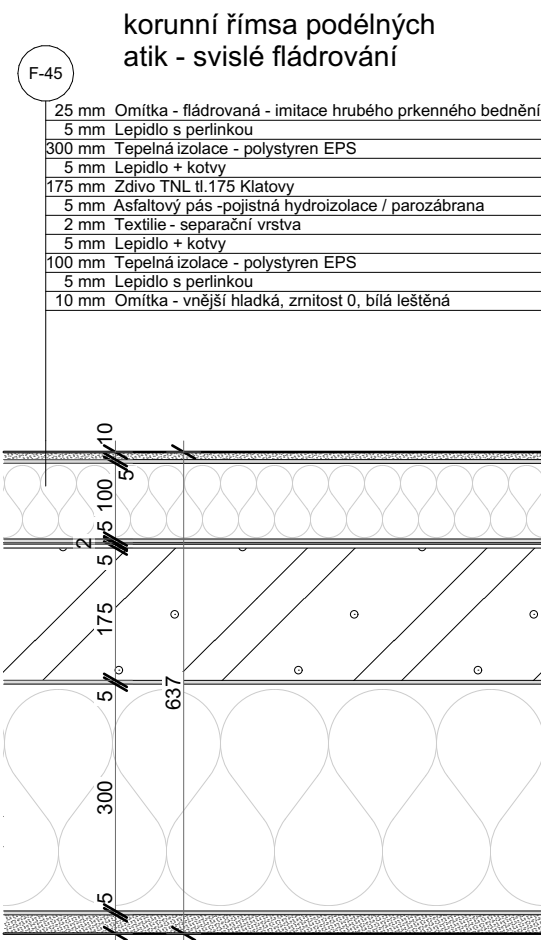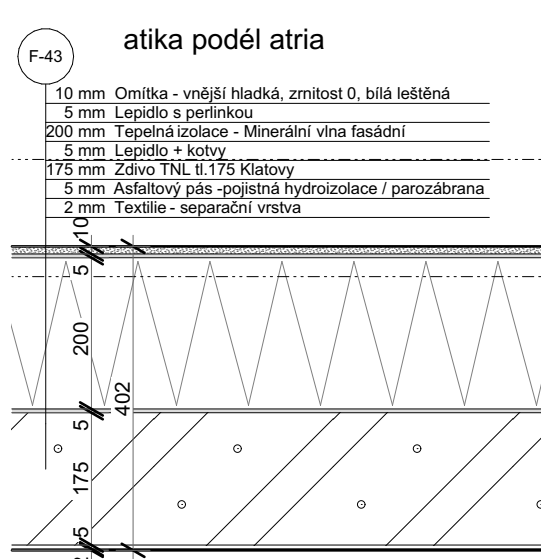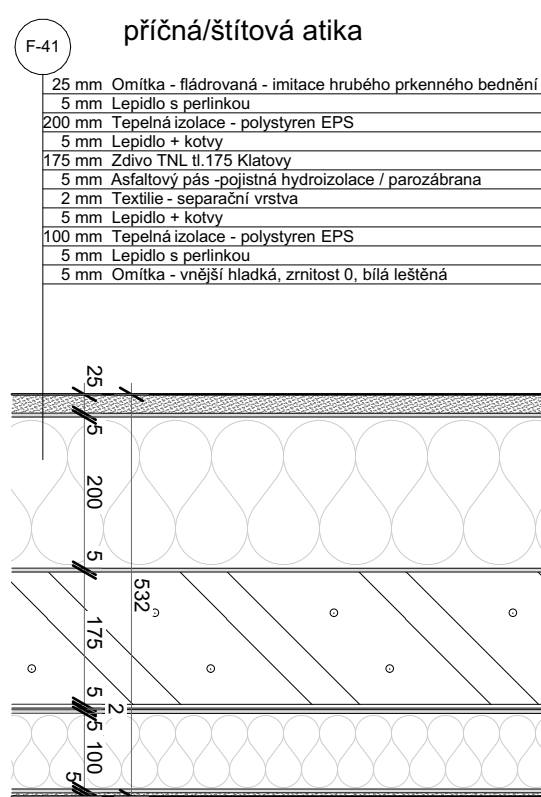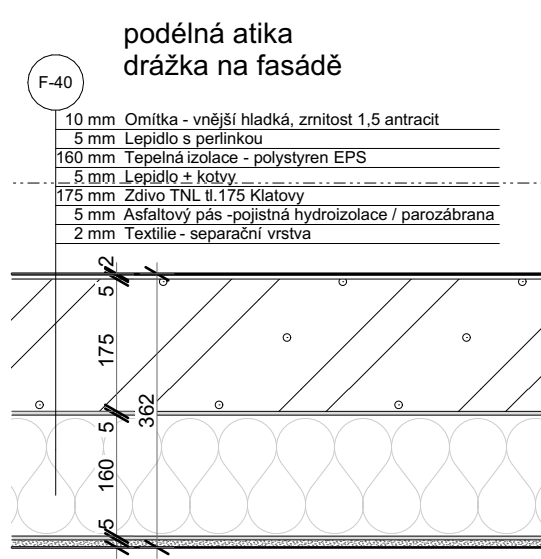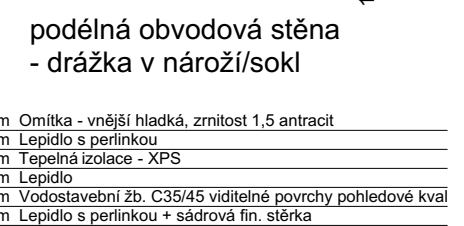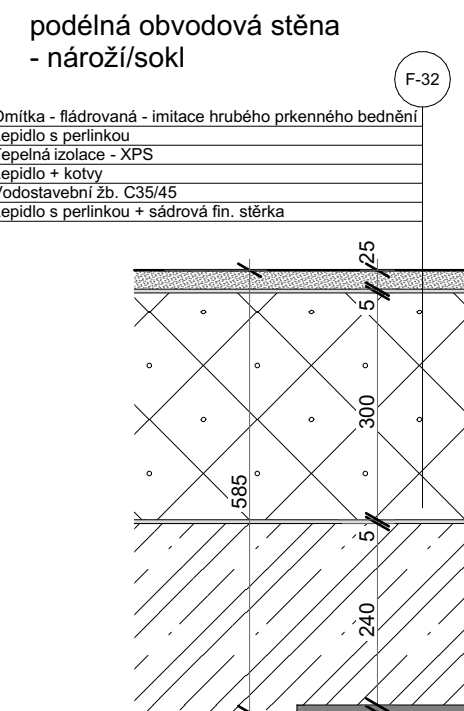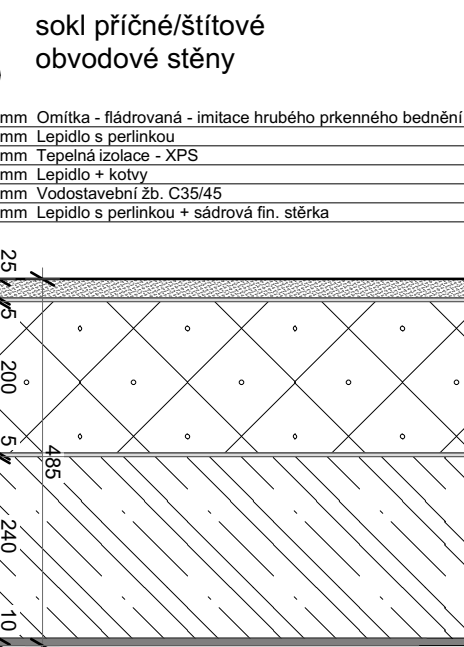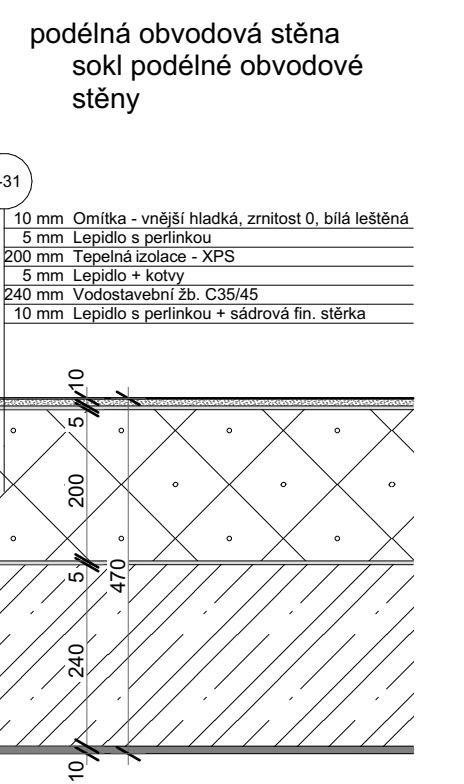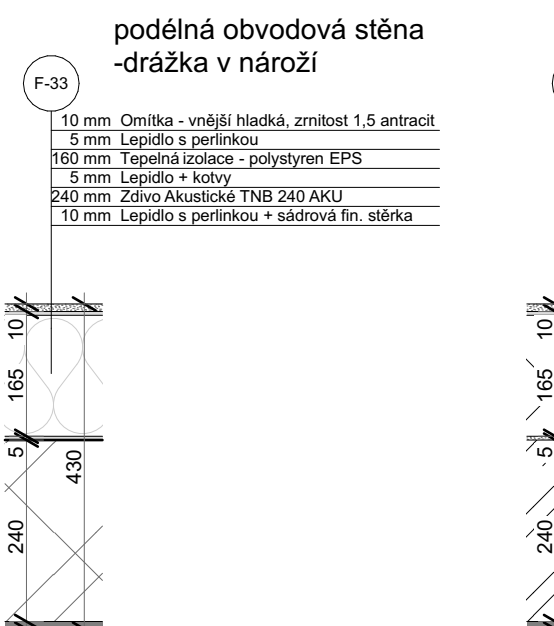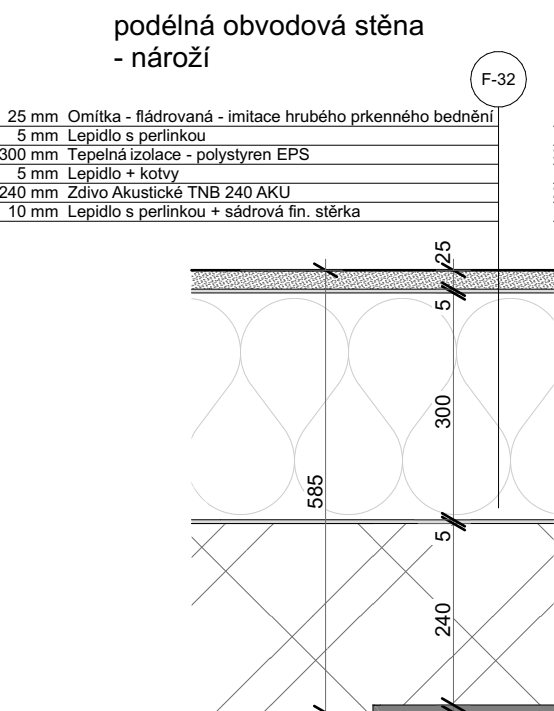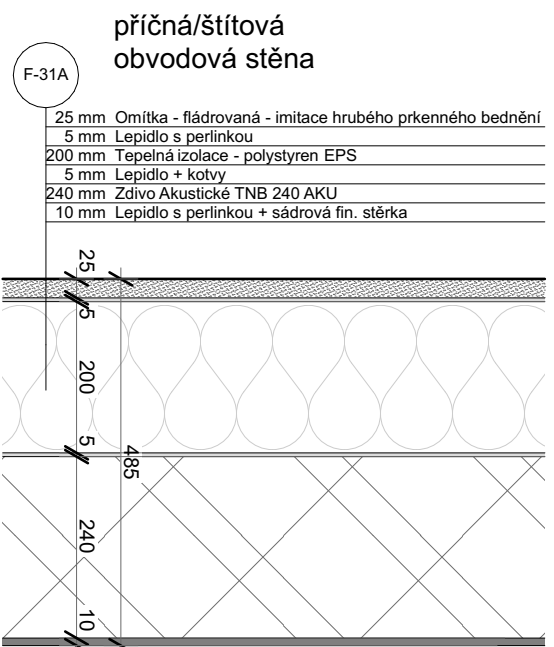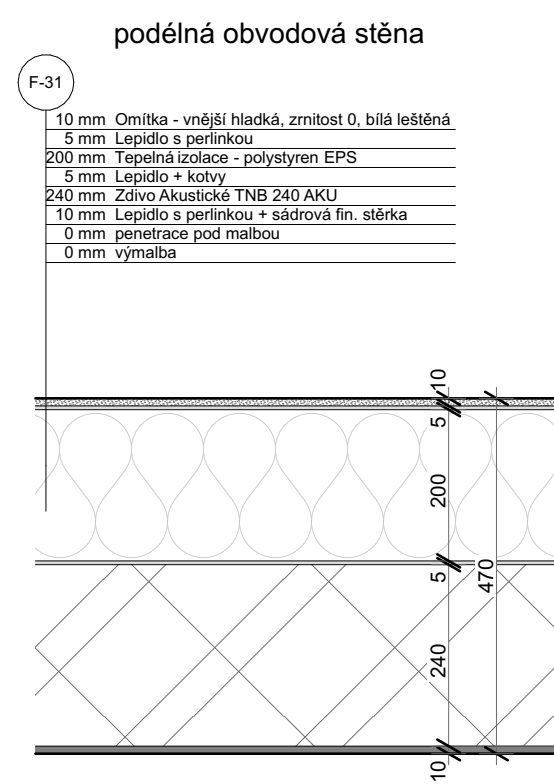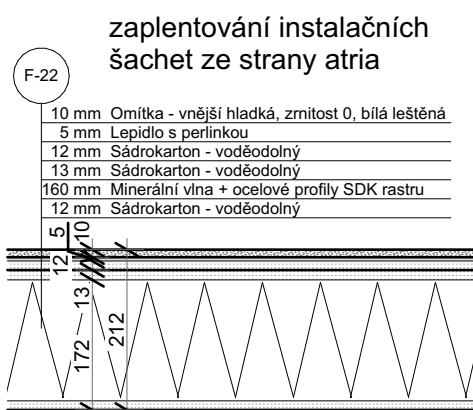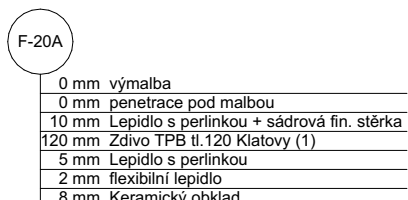

## Legenda

- Zdivo BS Klatovy liaporbetonové, TNL tl. 240mm
- Zdivo BS Klatovy betonové akustické, TNB AKU tl. 240mm
- Zdivo BS Klatovy liaporbetonové, TNL tl. 300mm
- Zdivo BS Klatovy betonové příčkové, TPB tl. 120 a 175mm
- Zdivo BS Klatovy liaporbetonové příčkové, TPL tl. 120 a 175mm
- Přízdívky Ytong
- SDK příčky 100, 150mm
- Izolace z XPS
- Izolace EPS
- Izolace z Minerální vlny
- Izolace z PIR pěny
- Vodotěsnění žb. C35/45 viditelné povrchy pohl. kvalita PB2
- Beton Prostý
- Beton Lehčený EPS
- Zemina Nasypaná
- Zemina Rostlá
- Ornice Nasypaná
- Ornice Rostlá
- Štěrť
- Násyp z Kačírku
- Pískové Lože
- Drenáž

Technická zpráva a výkresy detailů jsou nedílnou součástí PD.  
+ 0,000 = 323,00m n.m.BPV



Atelier..

ing. arch. Kryštof Štůlc

Ořetrovo náměstí 2  
170 00 Praha 7  
tel: +42072610484

Kolovraty Dostupné Bydlení  
Obec Kolovraty

02.xxxx-18

architekt.: ing. arch. Kryštof Štůlc  
kreslil.: ing. arch. Jan Chalupa  
datum zpracování dokumentace: 20.10.2018  
datum tisku: 29.12.2025

formát: #Formát  
cadfile: DPS\_Kolovraty\_DB\_OPT1\_2025\_12\_2

3.pln

1:10

dokumentace pro provedení stavby  
stavební část

Skladby Konstrukcí  
- Stěny

stav: 29.12.2025

D.1.1.13