




severní fasáda

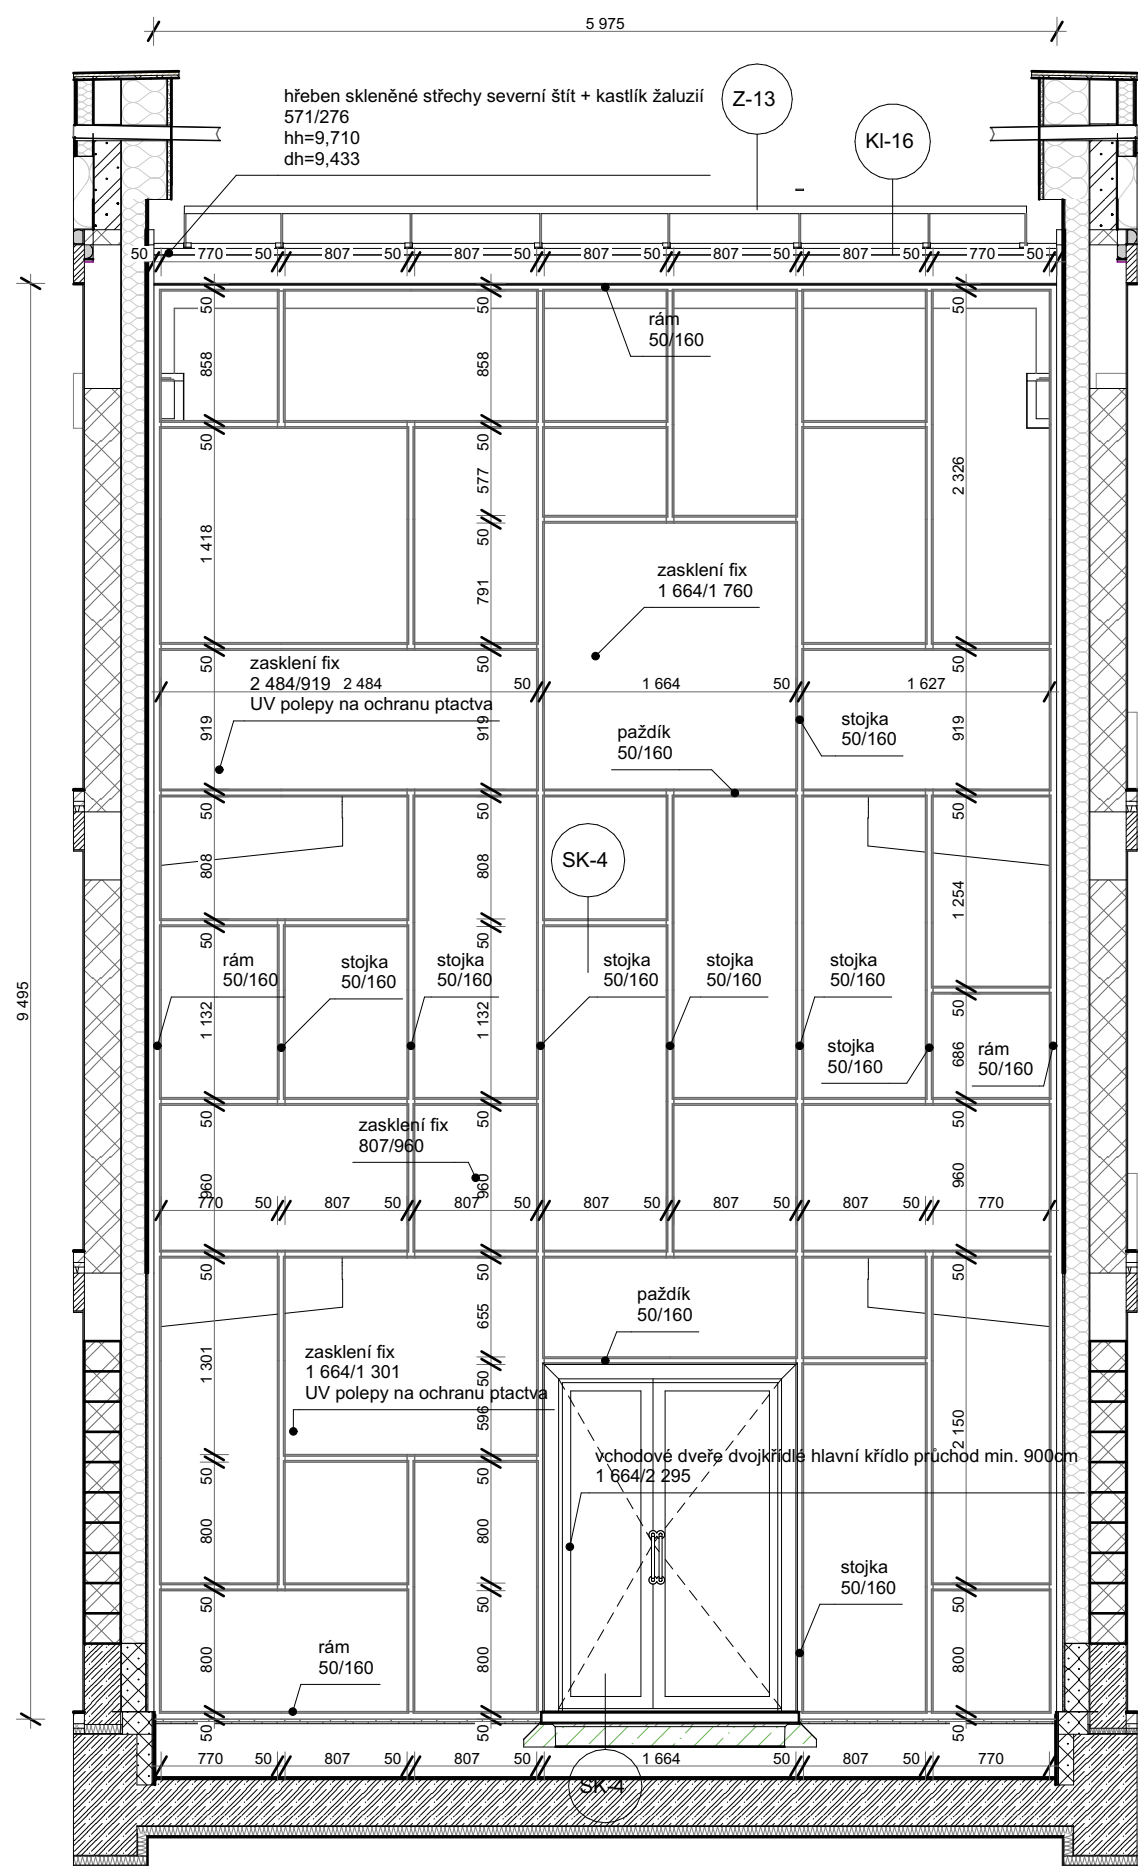


jižní fasáda

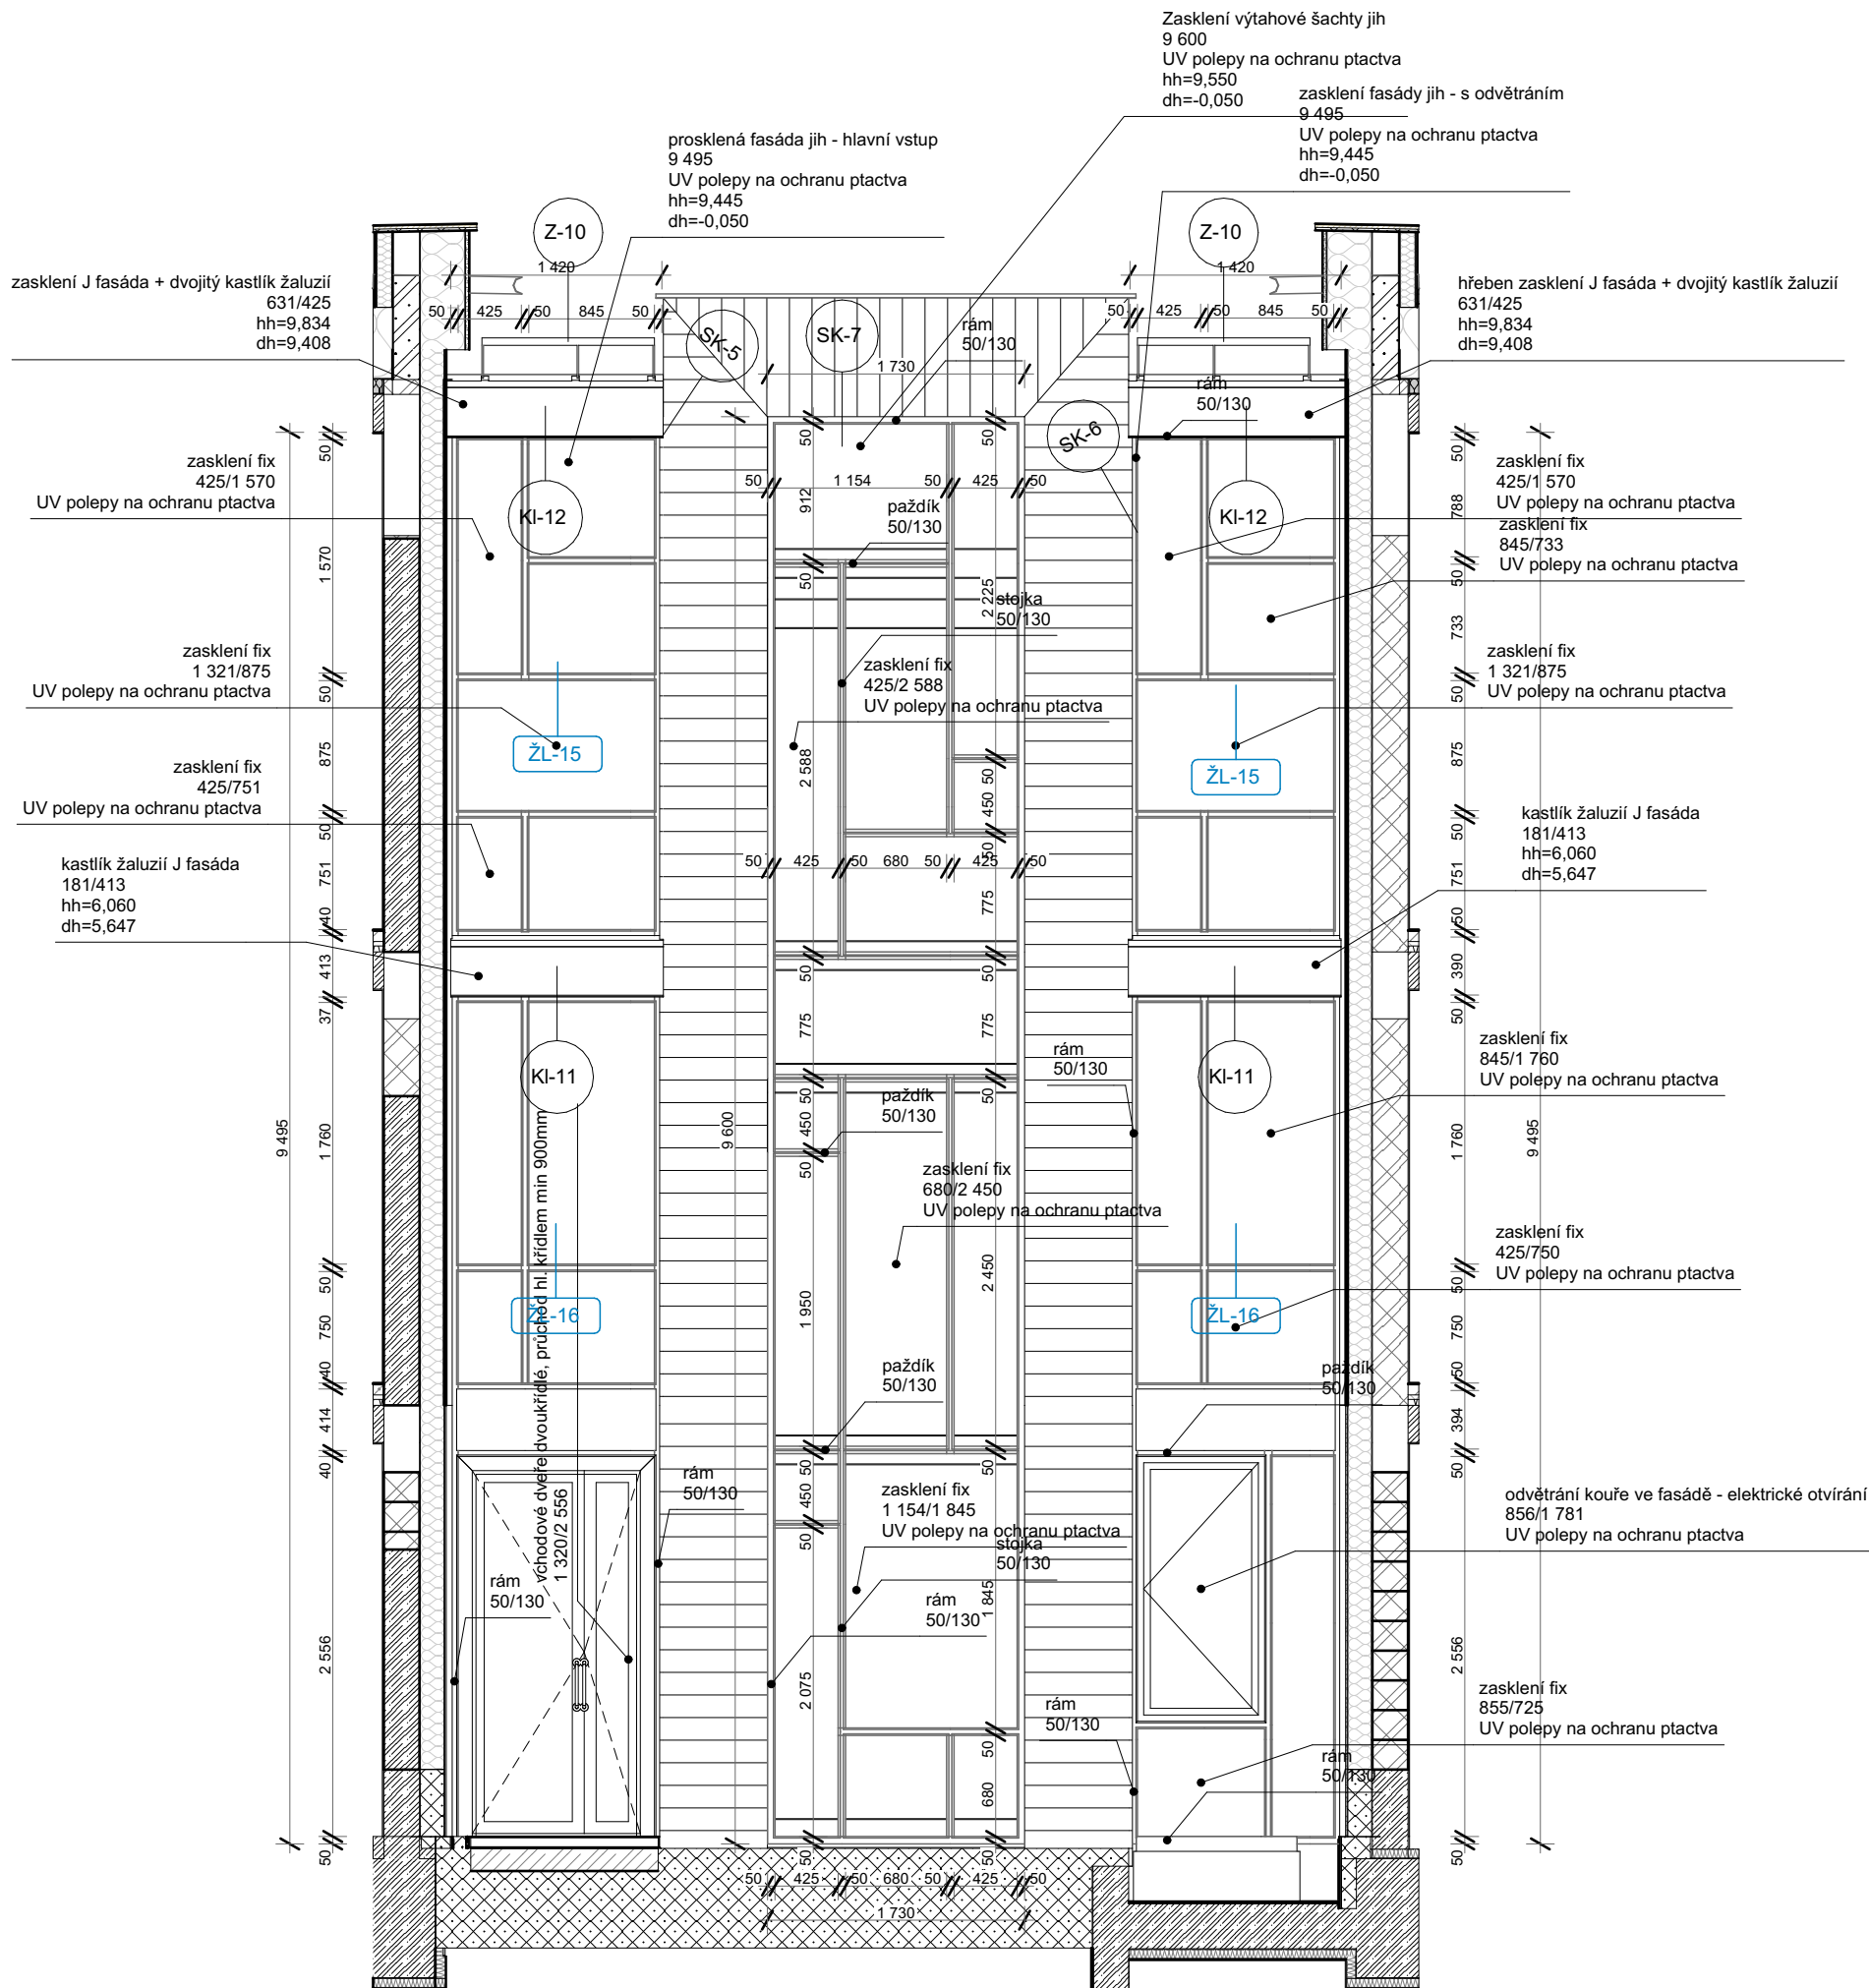

jižní fasáda - žaluzie

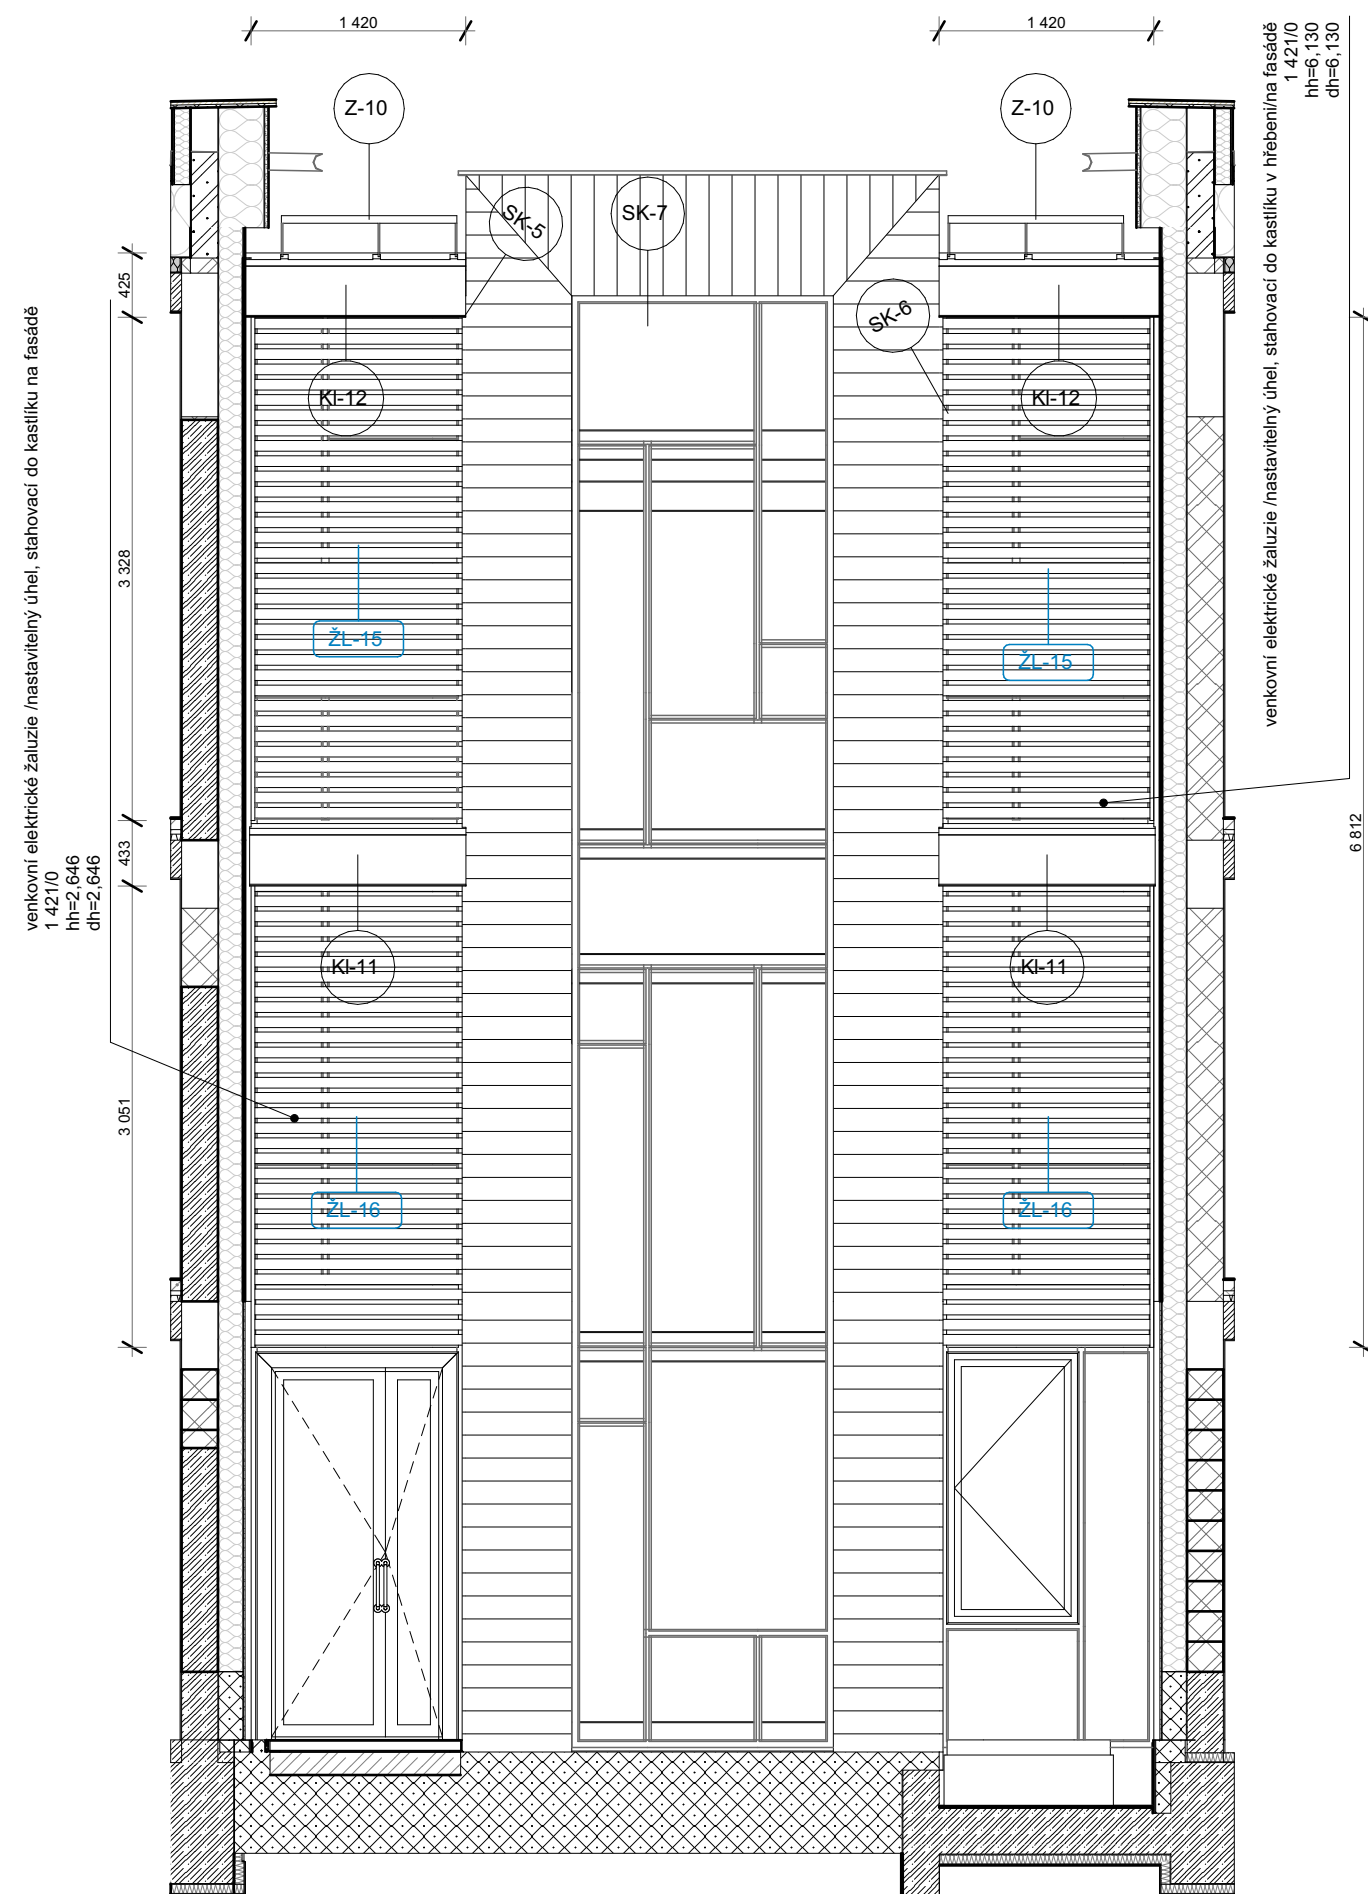

severní prosklení
výťahové šachty

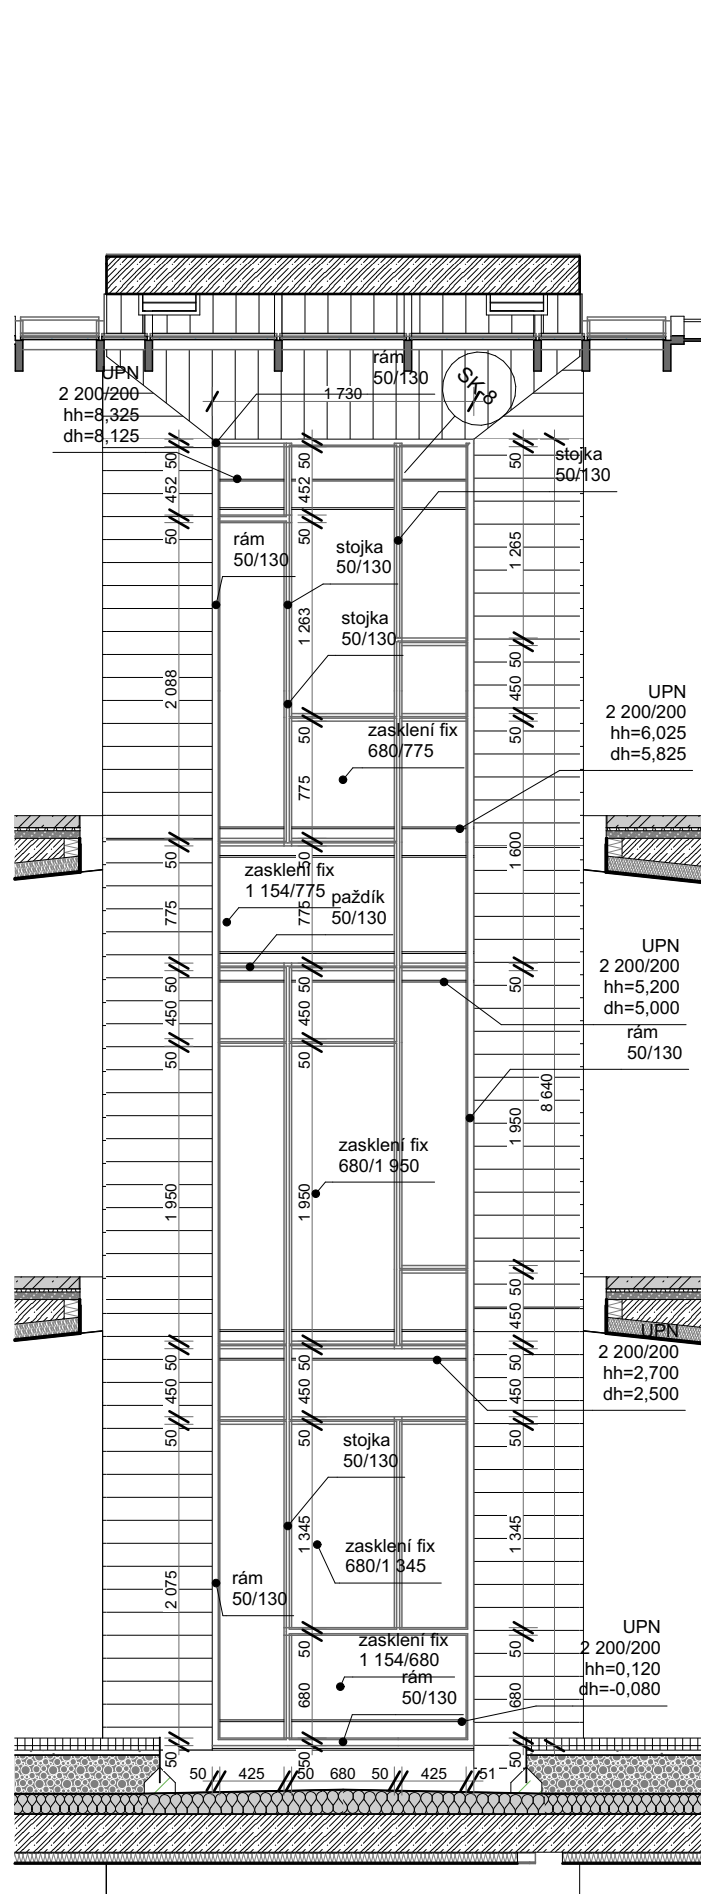

tepenné parametry prosklení uw≤1,2w/m²K

Technická zpráva a výkresy detailů
jsou nedílnou součástí PD.
+ 0,000 = 323,00m n.m.BPV



Atelier..

ing.arch. Kryštof Štulc

Ortovo náměstí 2

170 00 Praha 7

tel: +42072610484

Kolovraty Dostupné Bydlení
Obec Kolovraty

02.000.18

architekt.: ing. arch. Kryštof Štulc
kreslil.: ing. arch. Jan Chalupa
datum zpracování dokumentace: 20.10.2018
datum tisku: 28.12.2025

formát: #Formát
cadfile: DPS_Kolovraty_DB_OPT1_2025_12_2
3.pln
1:50
dokumentace pro provedení stavby
stavební část

Prosklené
Fasády Atria

stav: 28.12.2025

D.1.1.18