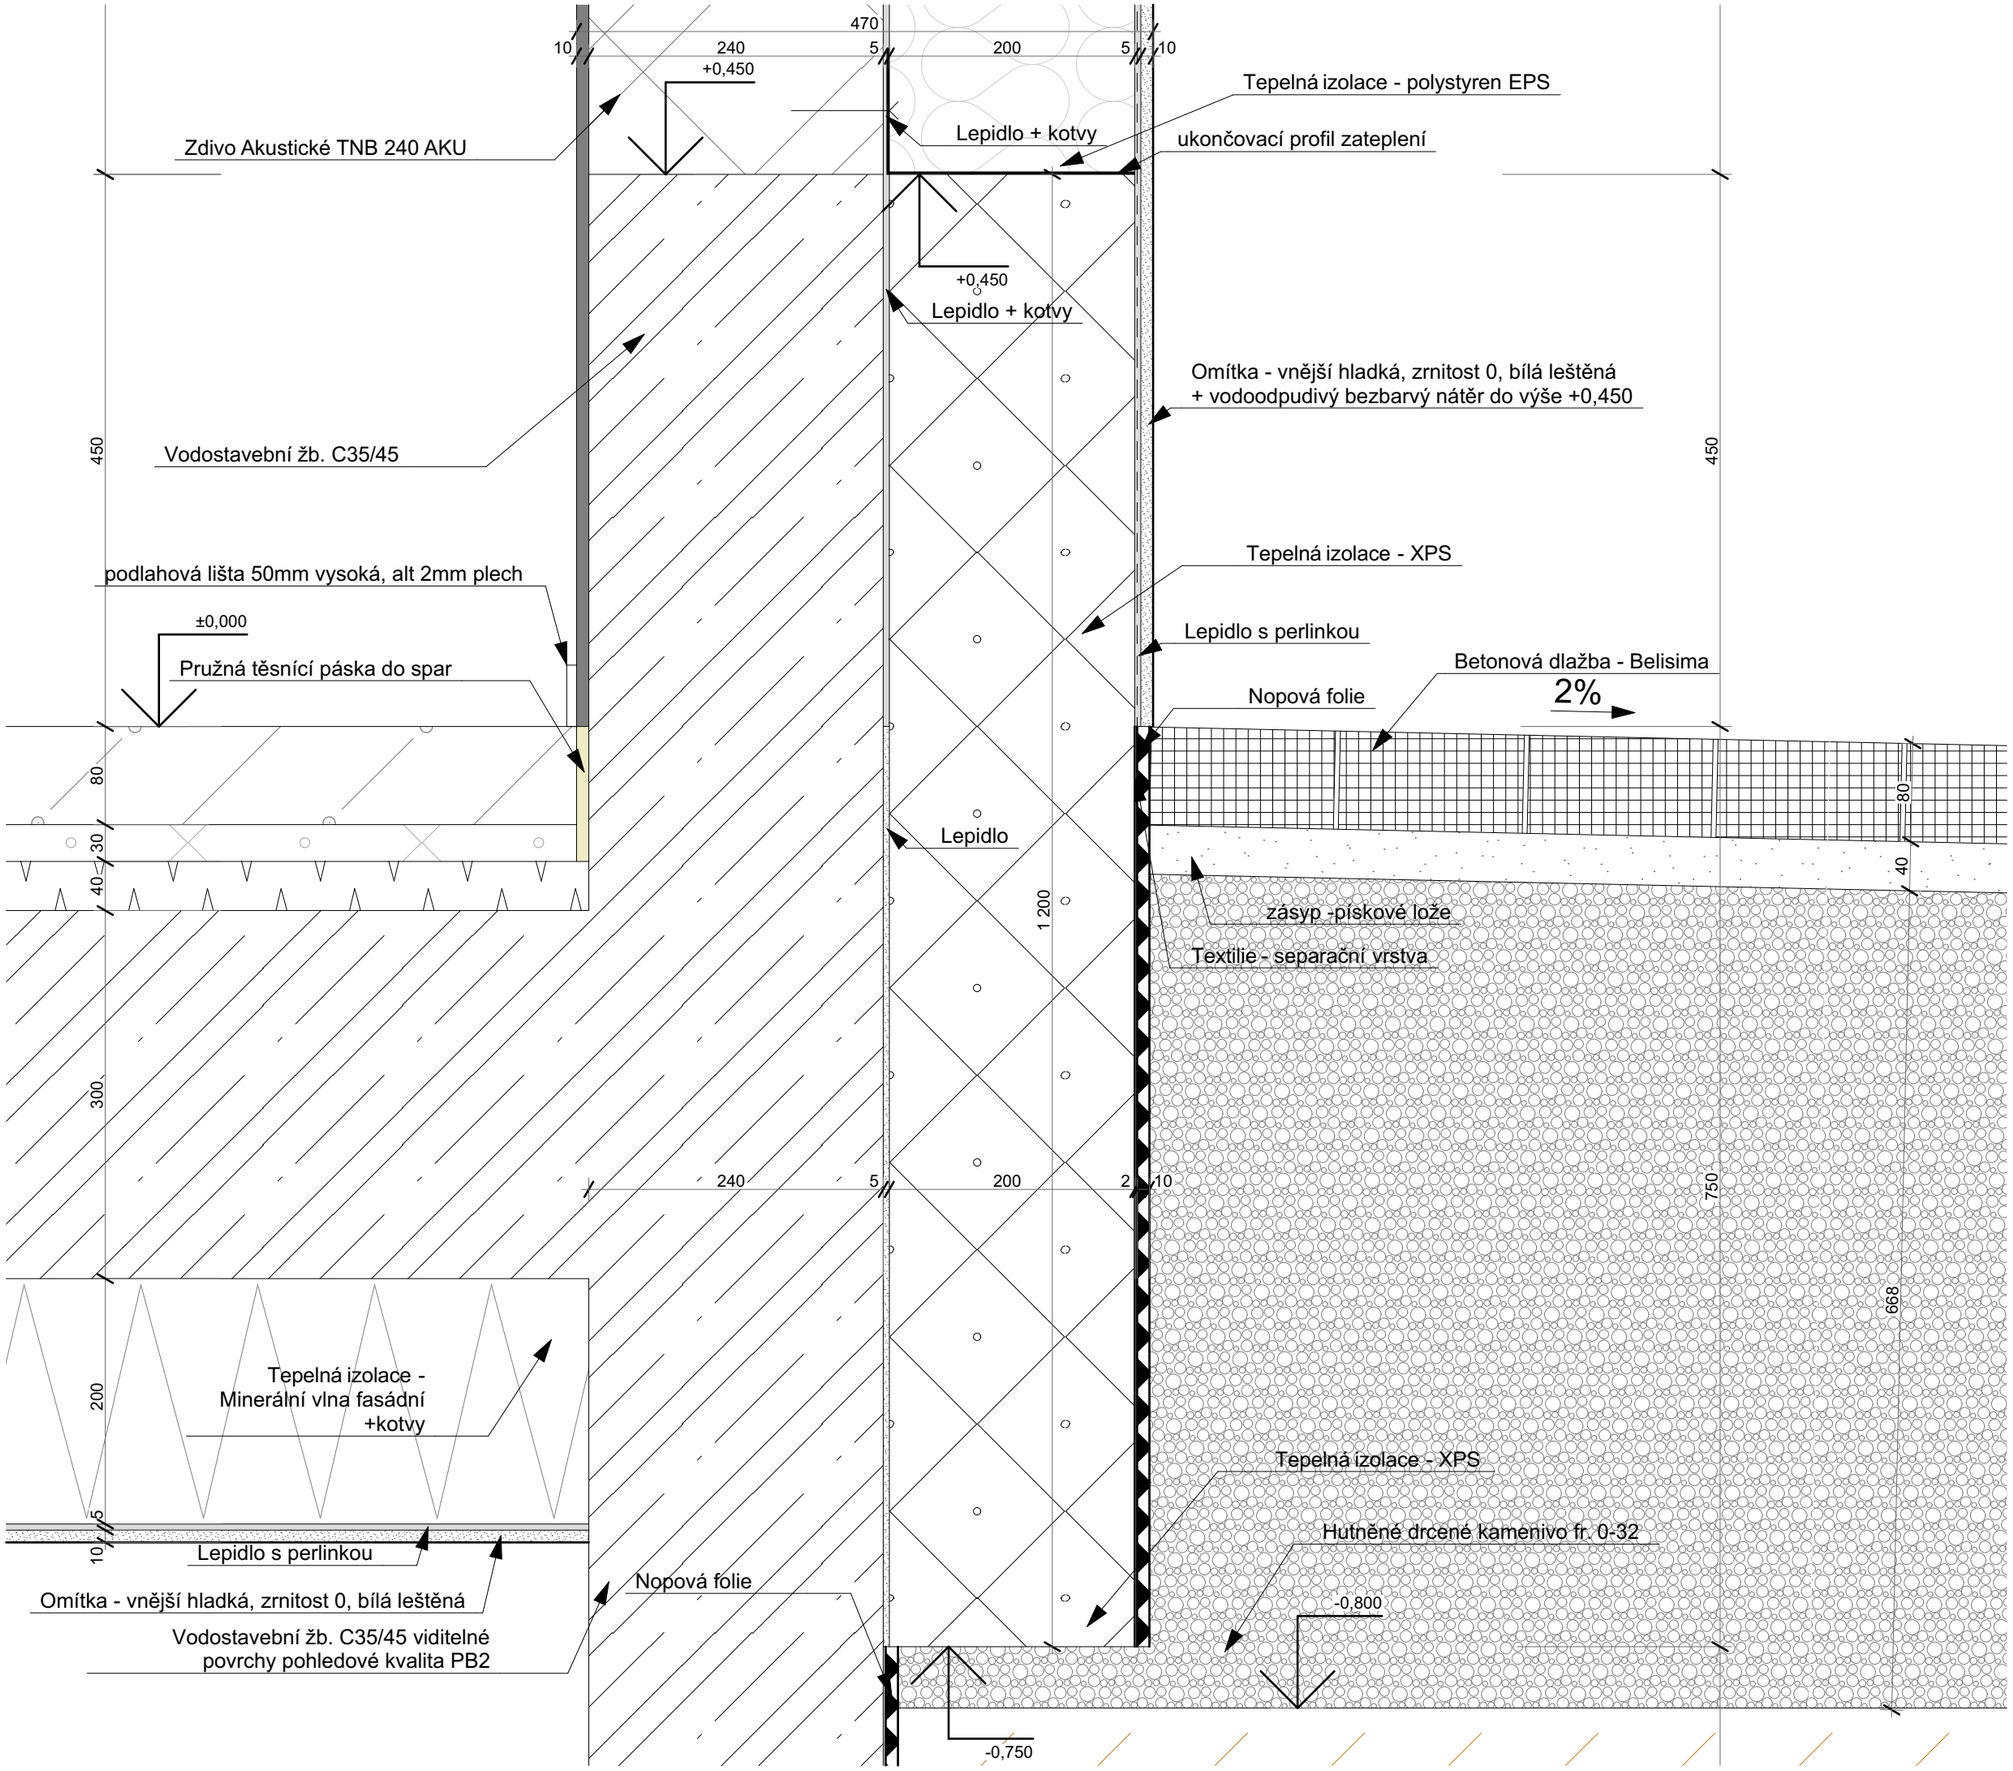

Technická zpráva a výkresy detailů jsou nedílnou součástí PD.

+ 0,000 = 323,00 m n.m.BPV

héta

Atelier..

ing.arch. Kryštof Štulc

Ortenovo náměstí 2
170 00 Praha 7
tel: +420723610484

Kolovraty Dostupné Bydlení
Obec Kolovraty

02-xxxx-18

architekt.: ing. arch. Kryštof Štulc
kreslil.: ing. arch. Jan Chalupa
datum zpracování dokumentace: 20.10.2018
datum tisku: 28.12.2025

formát: #Formát
cadfile:DPS_Kolovraty_DB_OPT1_2025_12_23.pln

1:5

dokumentace pro provedení stavby

Sokl

stav: 28.12.2025

D.1.1.20.D02