



Z-11 - lávka pro údržbu úžlabí shedů

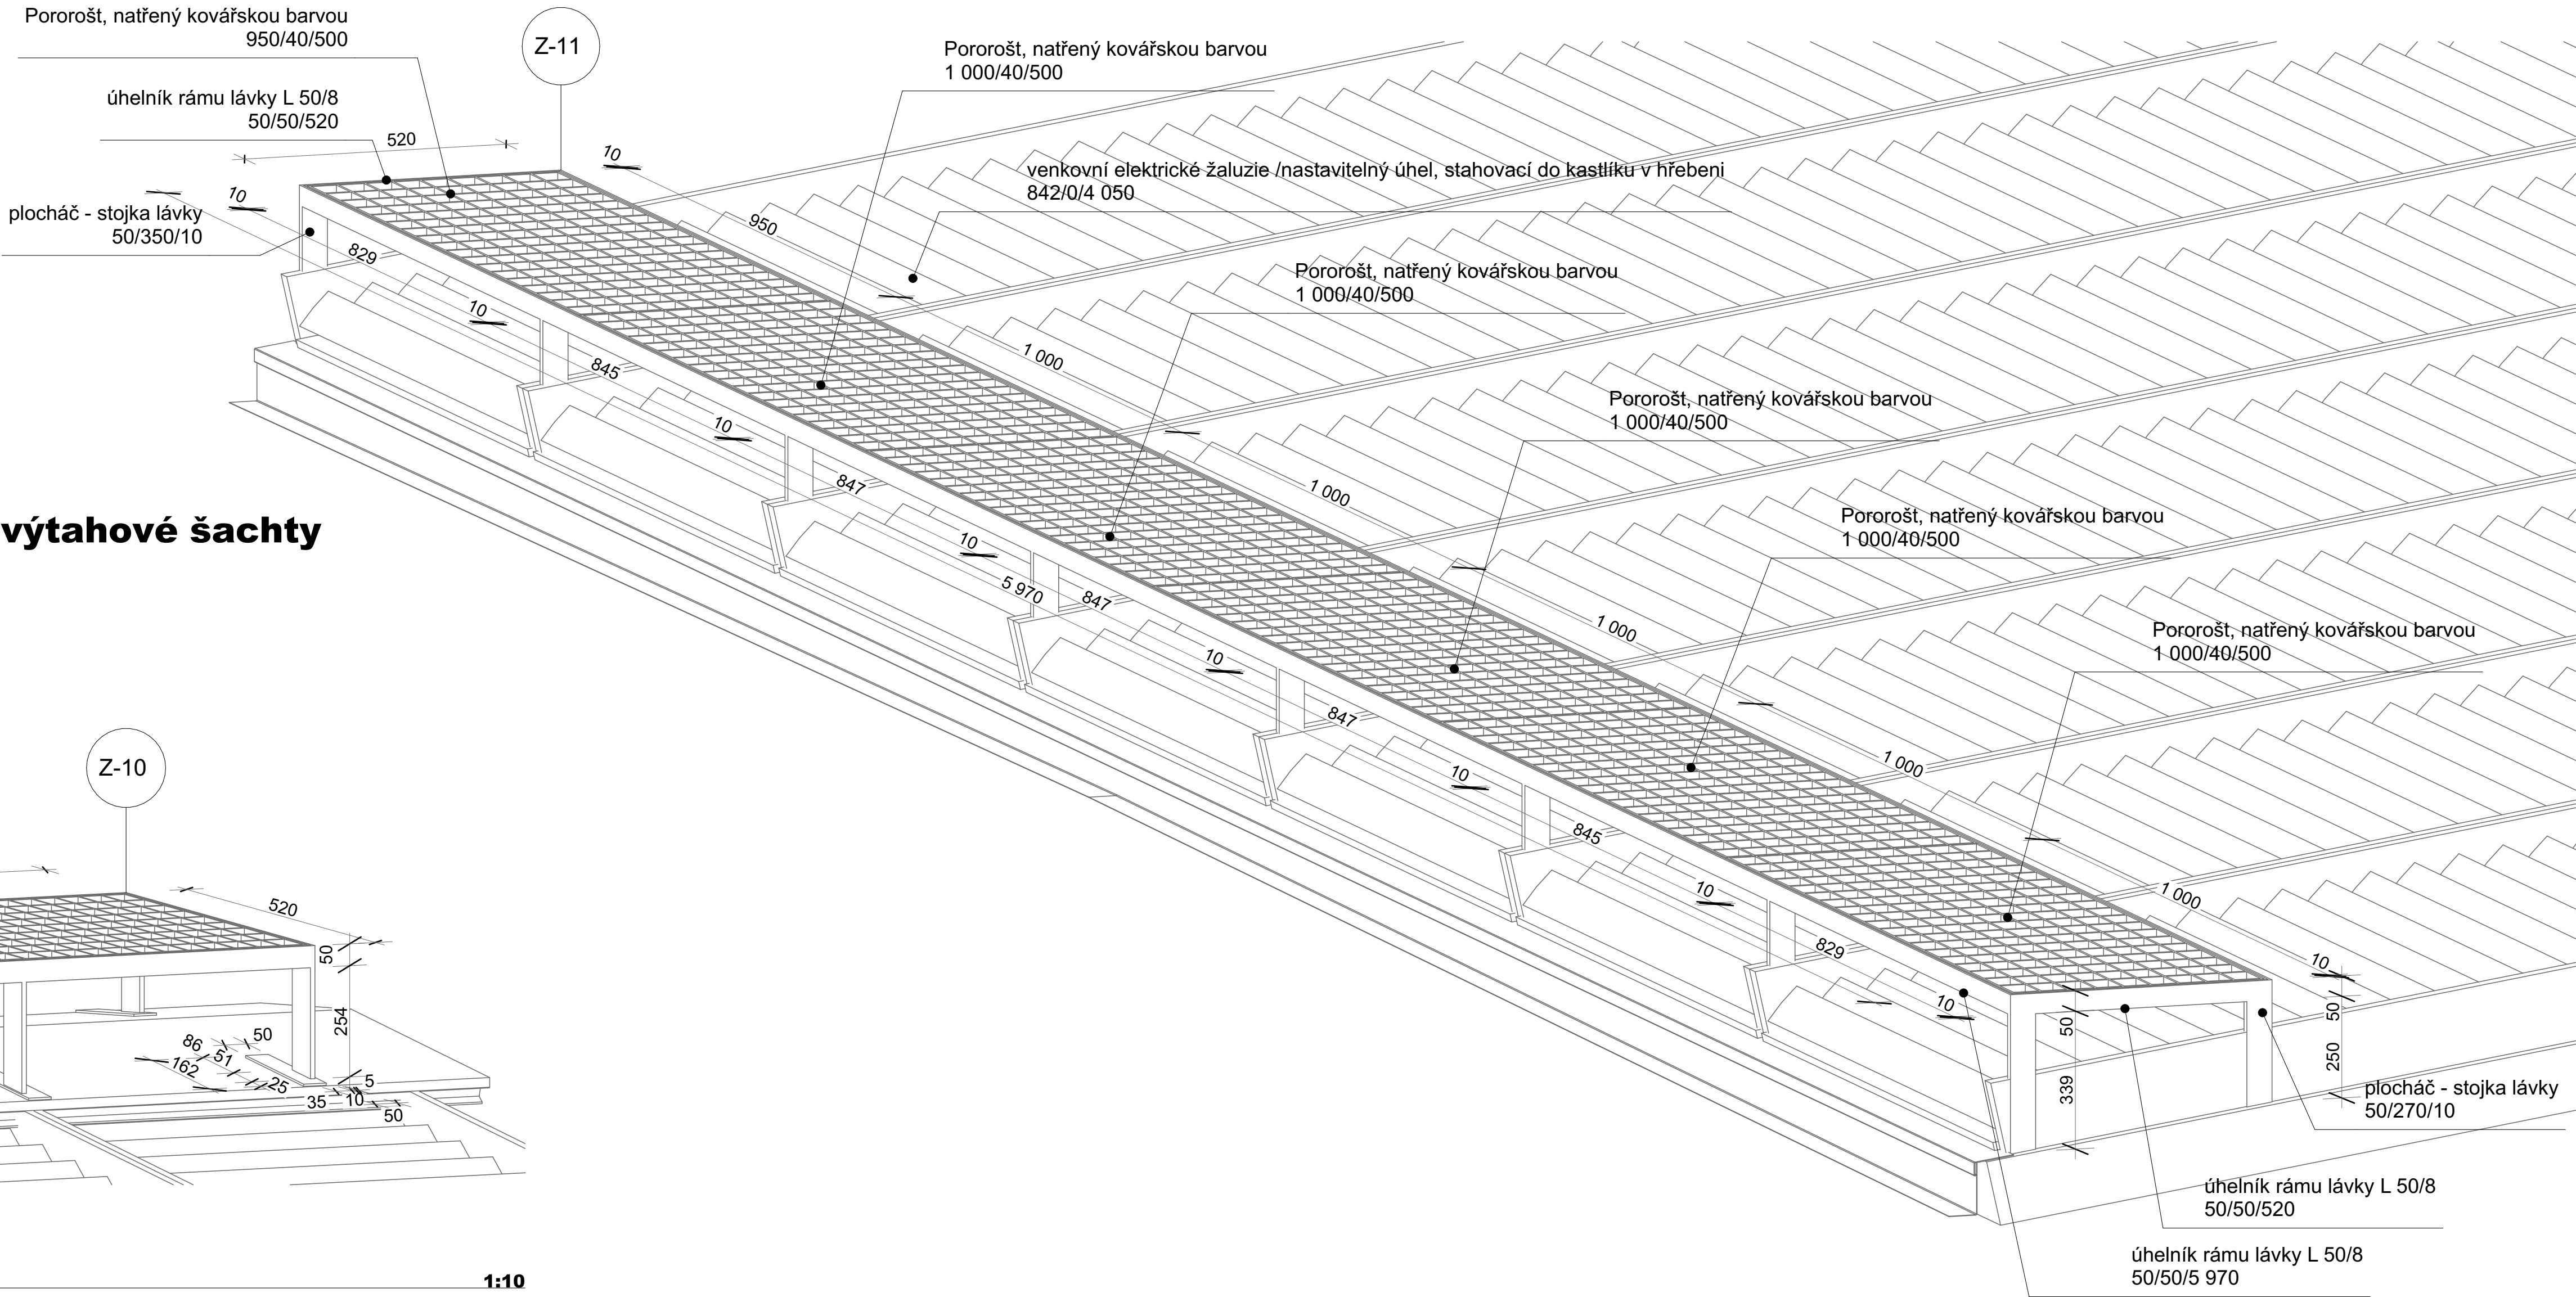


Z-10 - lávka pro údržbu - jižní štít atria, vedle výtahové šachty

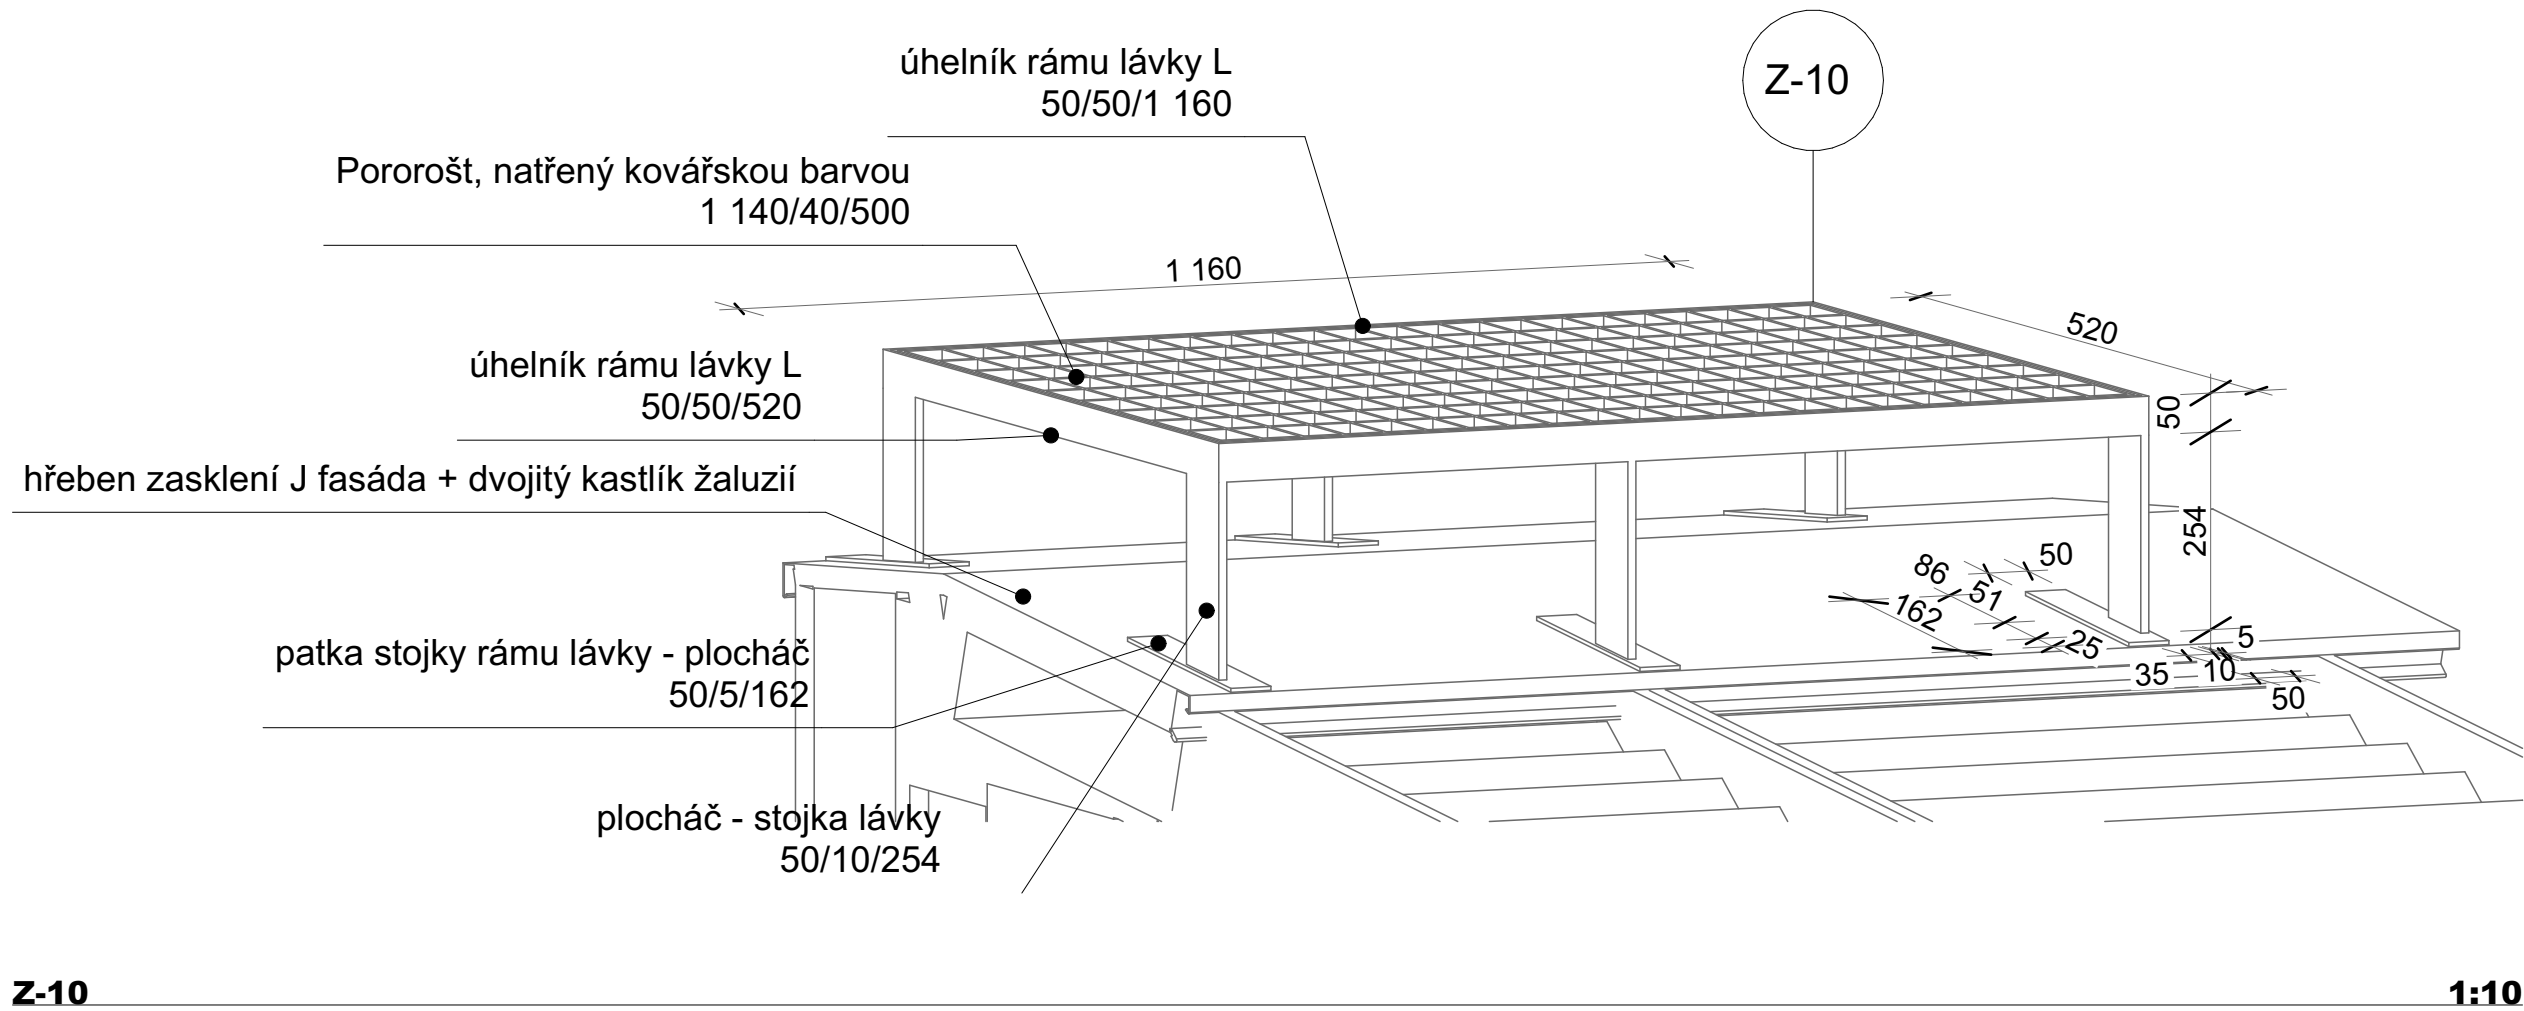

Z-11

1:10


Z-12 - lávka pro údržbu hřebeny shedů

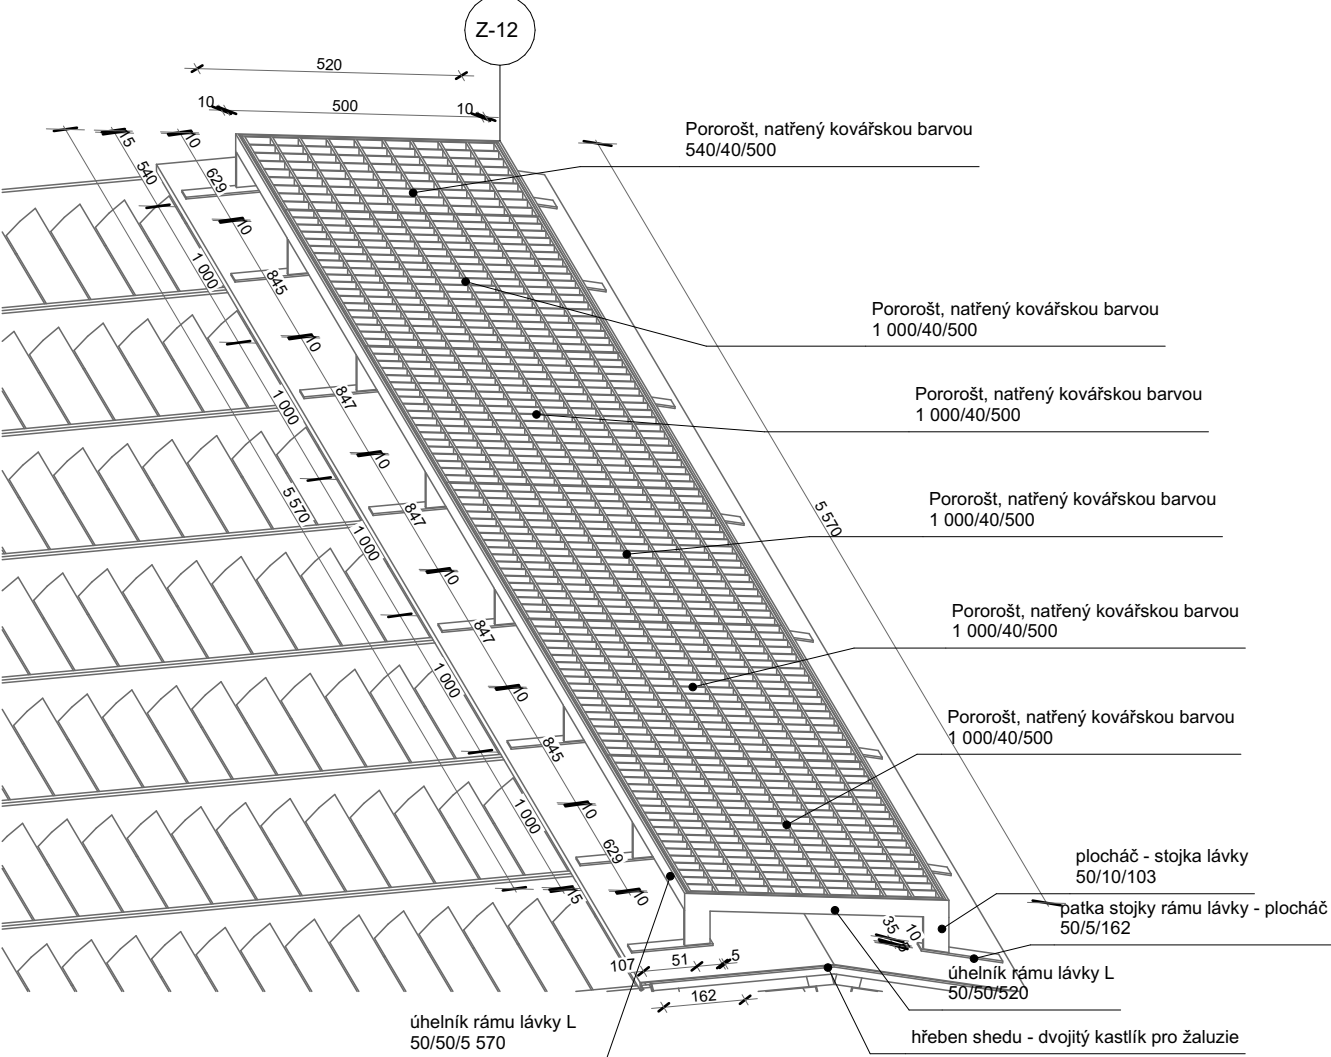

Z-12

1:20

Z-13 - lávka pro údržbu - severní štít atria

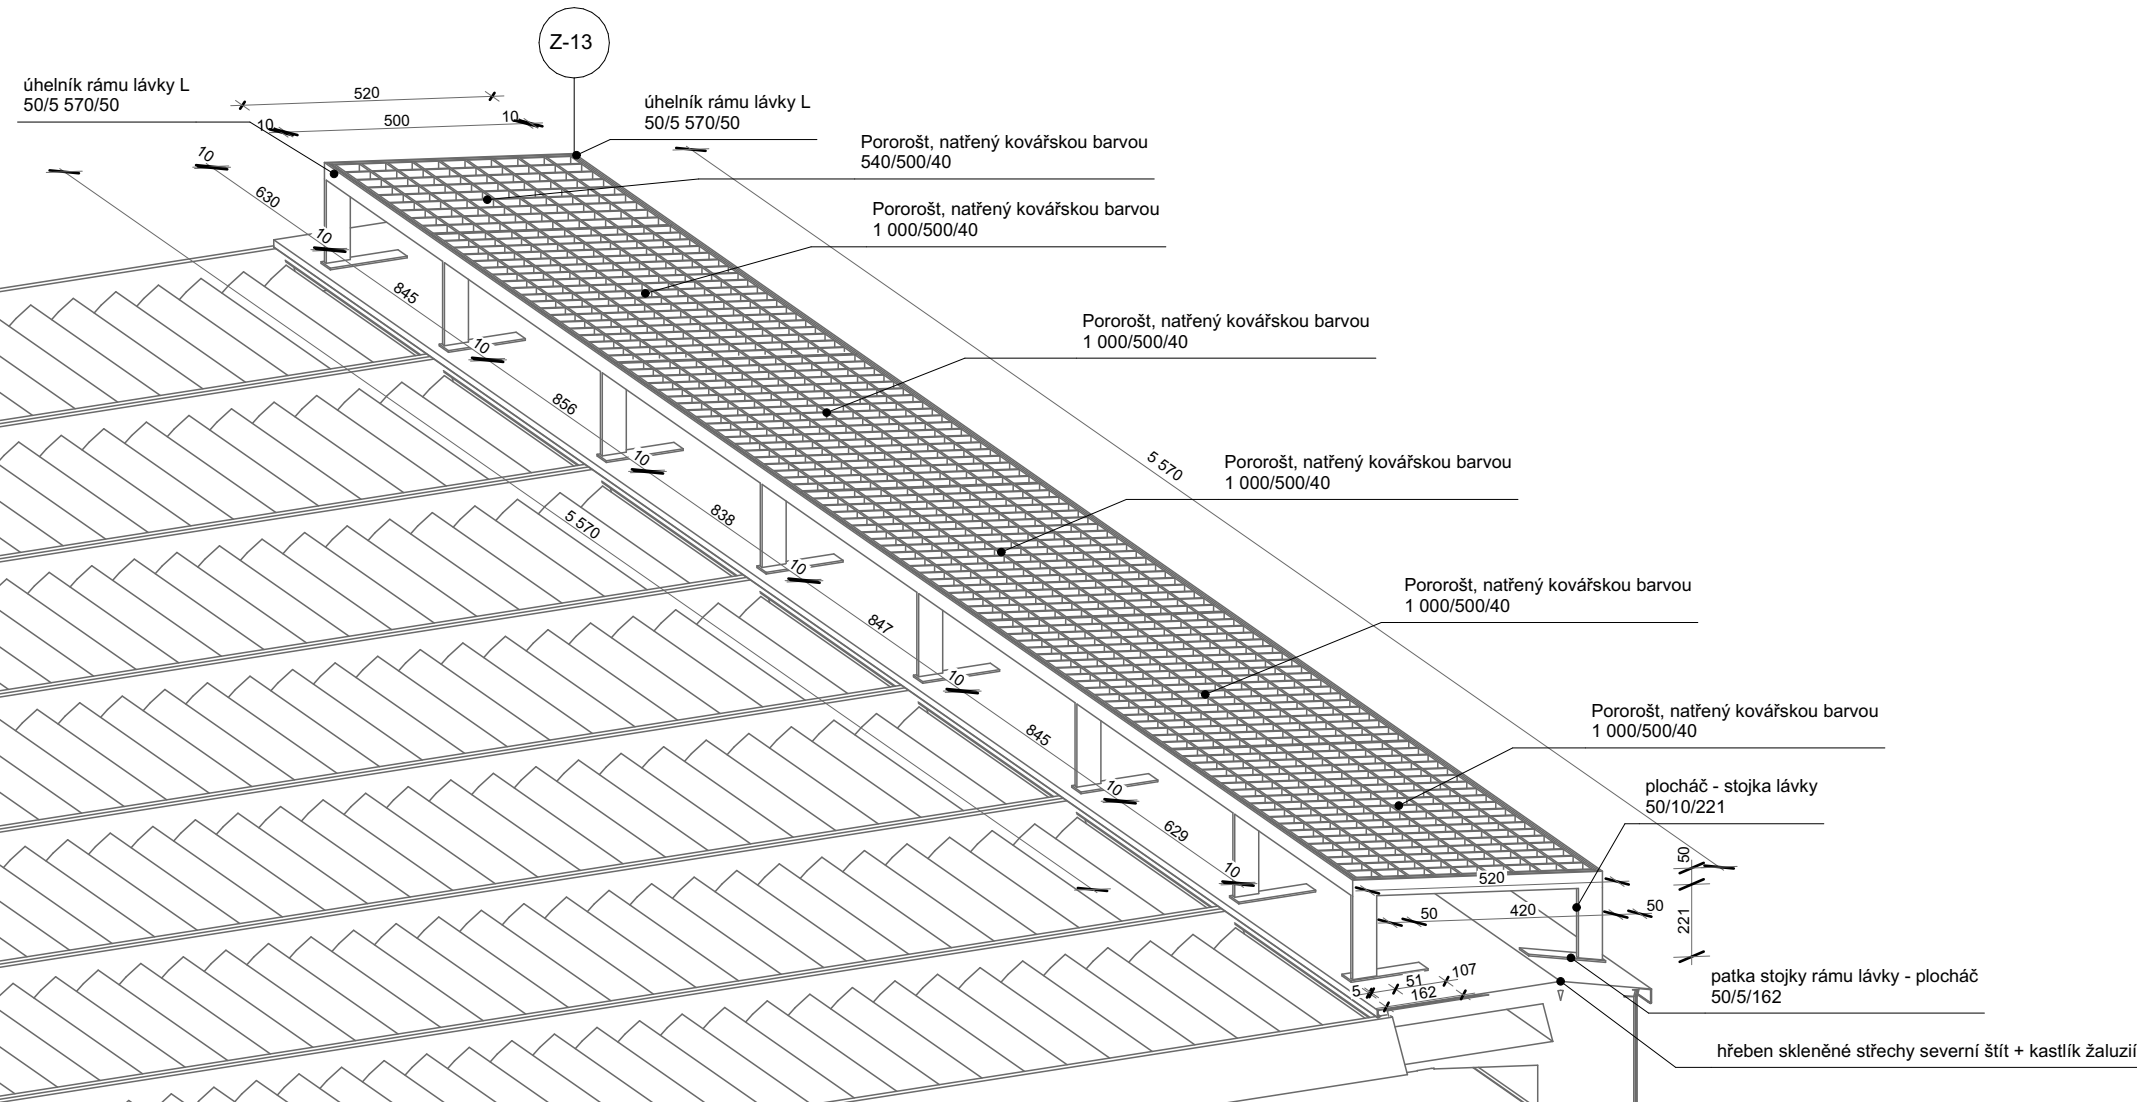

Z-13

1:20

Technická zpráva a výkresy detailů
jsou nedílnou součástí PD.
+ 0,000 = 323,00m n.m.BPV



ing.arch. Kryštof Štulc

Ořetrovo náměstí 2
170 00 Praha 7
tel: +420723610484

Kolovraty Dostupné Bydlení
Obec Kolovraty

02.xxxx.18

architekt.: ing. arch. Kryštof Štulc
kreslil.: ing. arch. Jan Chalupa
datum zpracování dokumentace: 20.10.2018
datum tisku: 26.06.2024

formát: #Formát
cadfile:DPS_Kolovraty_DB_OPT1.pln

1:10, 1:20

dokumentace pro provedení stavby

Obslužné Lávky
Skleněných Střech

stav: 26.06.2024

D.1.1.20.D05