


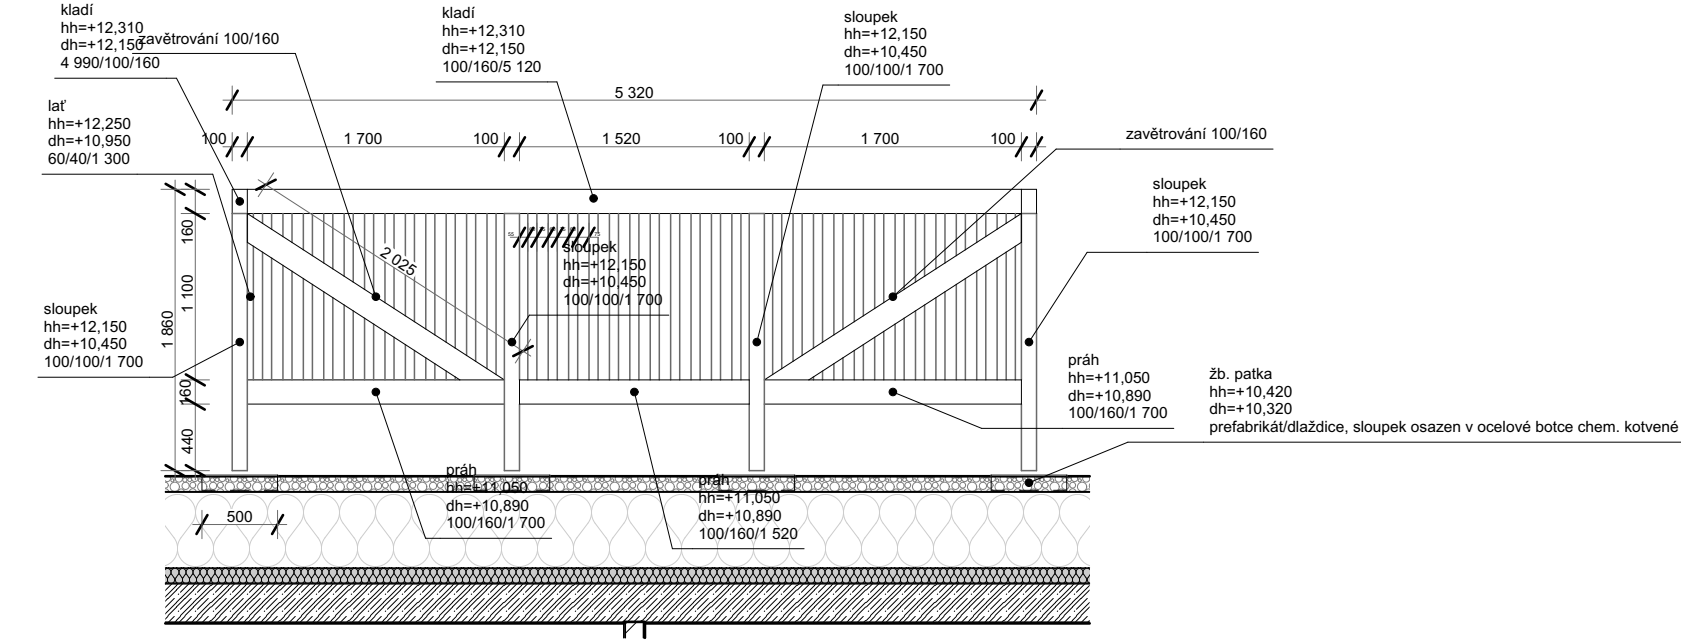


BOČNÍ POHLED

1:50 ČELNÍ POHLED

1:50

Technická zpráva a výkresy detailů jsou nedílnou součástí PD.

+ 0,000 = 323,00 m n.m.BPV

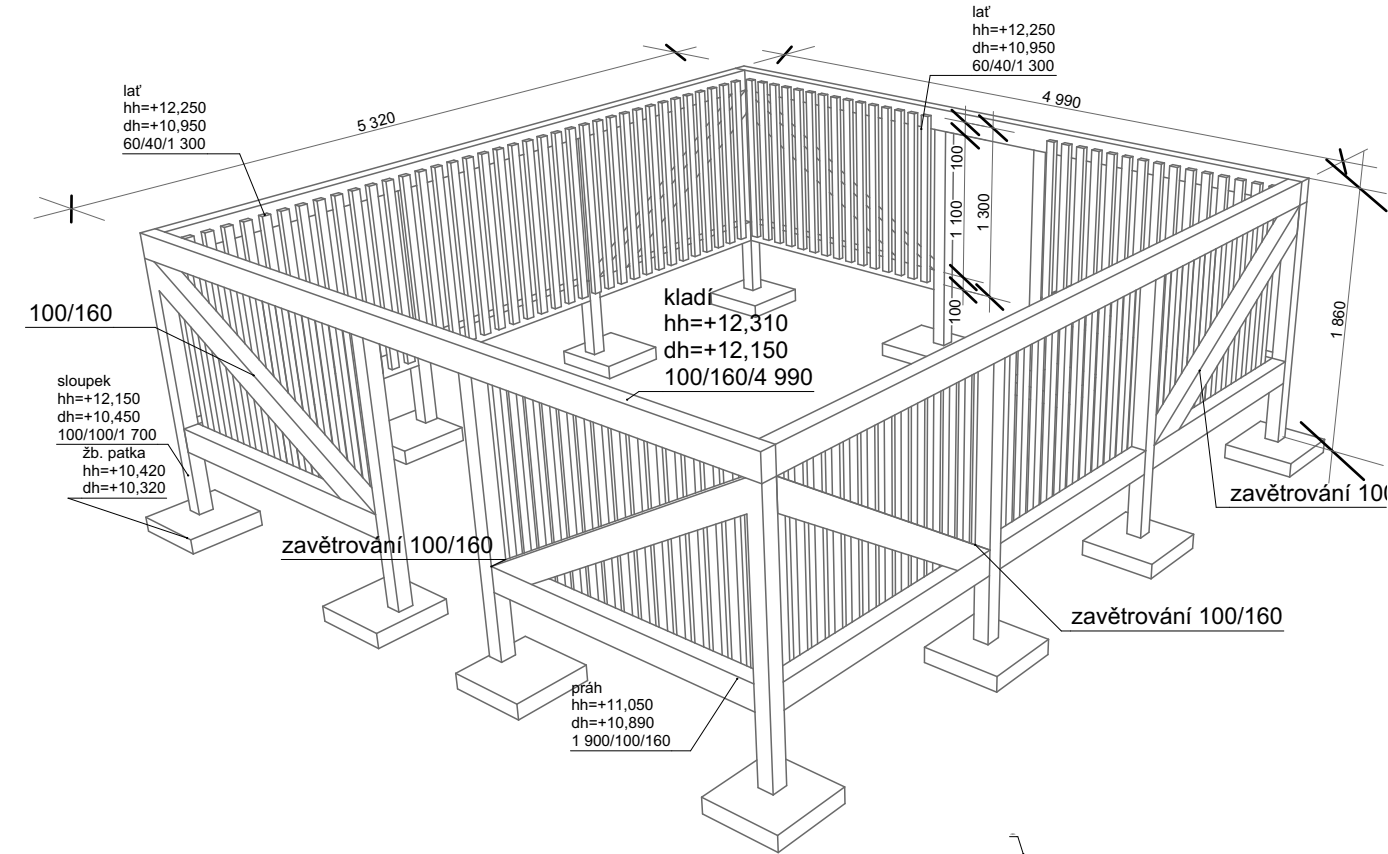

tabulka řeziva pro zástěnu t.č. - stojky a stojaté laťování						
ID prvku	Množství (ks)	Výška (mm)	Šířka (mm)	Délka (mm)	Povrchová úprava - nátěr	Délka celkem (mm)
lať	134	60	40	1 300	antracit	174 200
sloupek	12	100	100	1 700	antracit	20 400

226 tabulka řeziva pro zástěnu t.č. prahy, kladí a zavětrování 100/160					
ID prvku	Množství (ks)	Šířka (mm)	Výška (mm)	Délka (mm)	Povrchová úprava - nátěr
kladí	4	100	160	4 990	antracit
práh	10	100	160	1 520	antracit
zavětrování 100/160	8	100	160	2 025	antracit
				54 540 mm	



ing.arch. Kryštof Štulc
Ortenovo náměstí 2
170 00 Praha 7
tel: +420723610484

Kolovraty Dostupné Bydlení
Obec Kolovraty

02-xxxx-18

architekt.: ing. arch. Kryštof Štulc
kreslil.: ing. arch. Jan Chalupa
datum zpracování dokumentace: 20.10.2018
datum tisku: 28.12.2025

formát: #Formát
cadfile:DPS_Kolovraty_DB_OPT1_2025_12_2
3.pln

1:50
dokumentace pro provedení stavby

zástěna tepelného čerpadla

stav: 28.12.2025

D.1.1.20.D07