


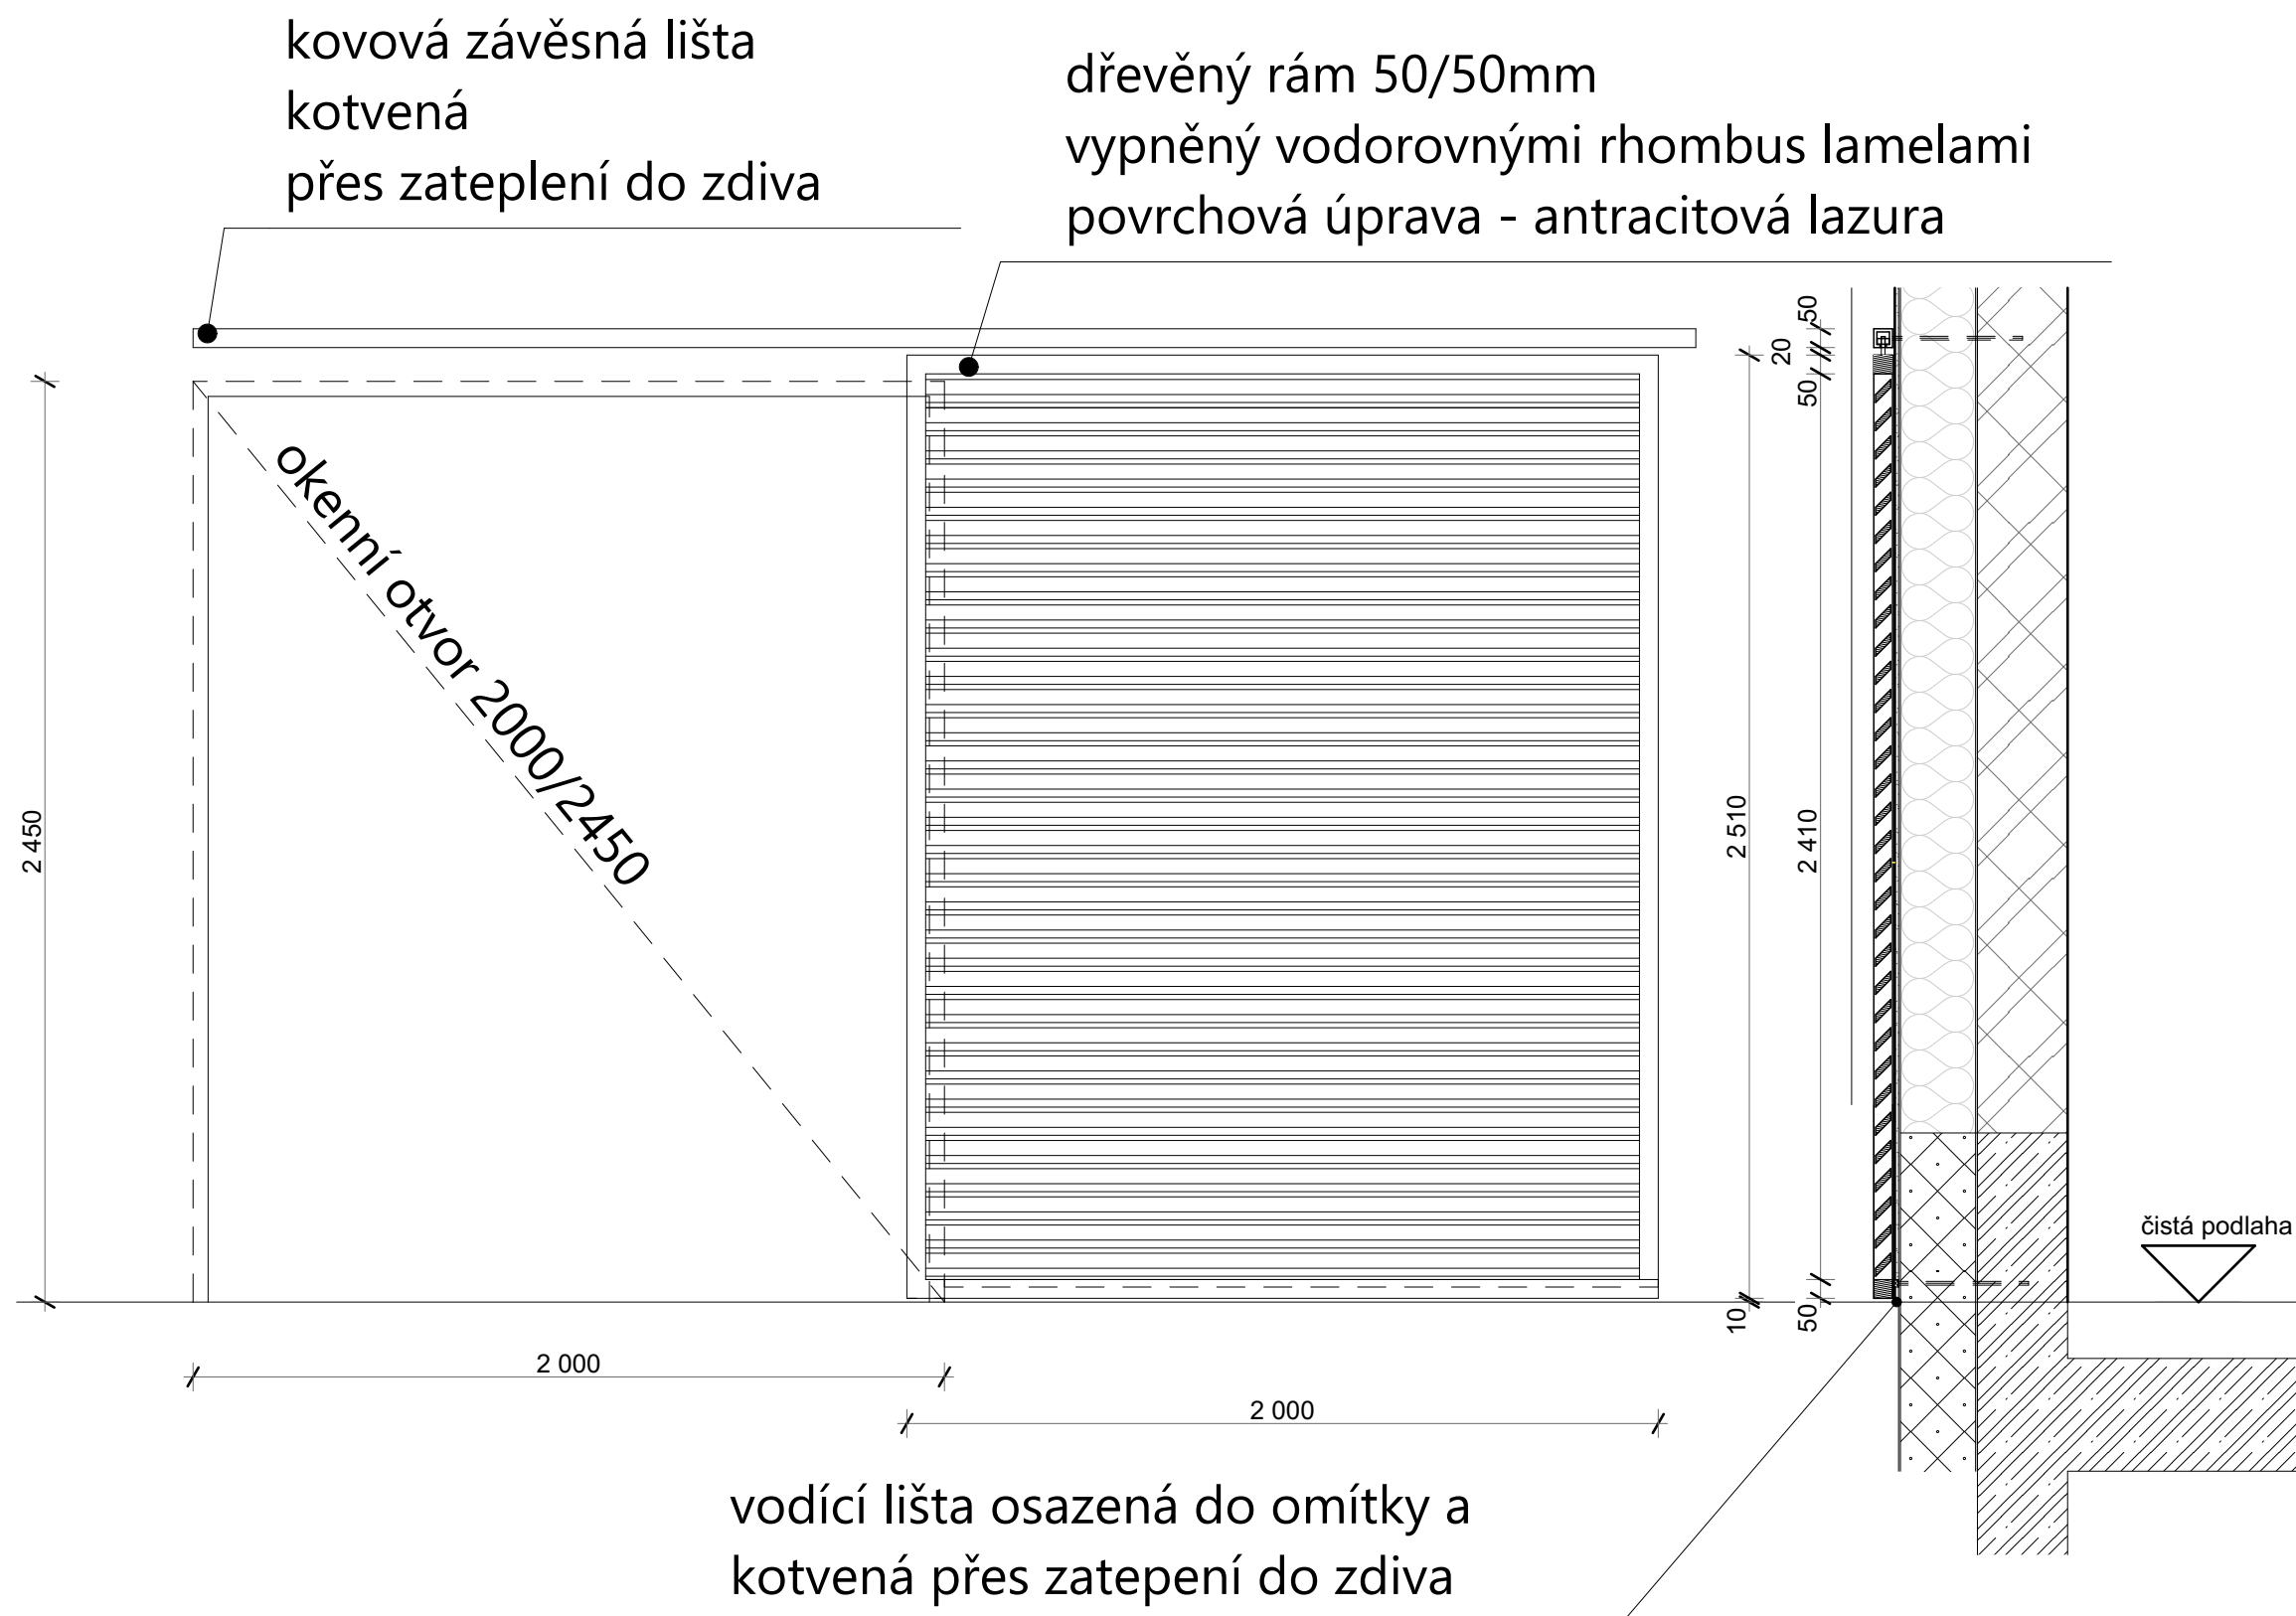

Technická zpráva a výkresy detailů  
jsou nedílnou součástí PD.

+ 0,000 = 323,00 m n.m.BPV



Atelier..

ing.arch. Kryštof Štulc

Ortenovo náměstí 2  
170 00 Praha 7  
tel: +420723610484

Kolovraty Dostupné Bydlení  
Obec Kolovraty

02-xxxx-18

architekt.: ing. arch. Kryštof Štulc  
kreslil.: ing. arch. Jan Chalupa  
datum zpracování dokumentace: 20.10.2018  
datum tisku: 28.12.2025

formát: #Formát  
cadfile:DPS\_Kolovraty\_DB\_OPT1\_2025\_12\_2  
3.pln

1:20

dokumentace pro provedení stavby

Předokenní  
Slunolam

stav: 28.12.2025

D.1.1.20.D08