



čistící zóna - hlavní vstup do atria
exterier tahokov, interier - kartáče

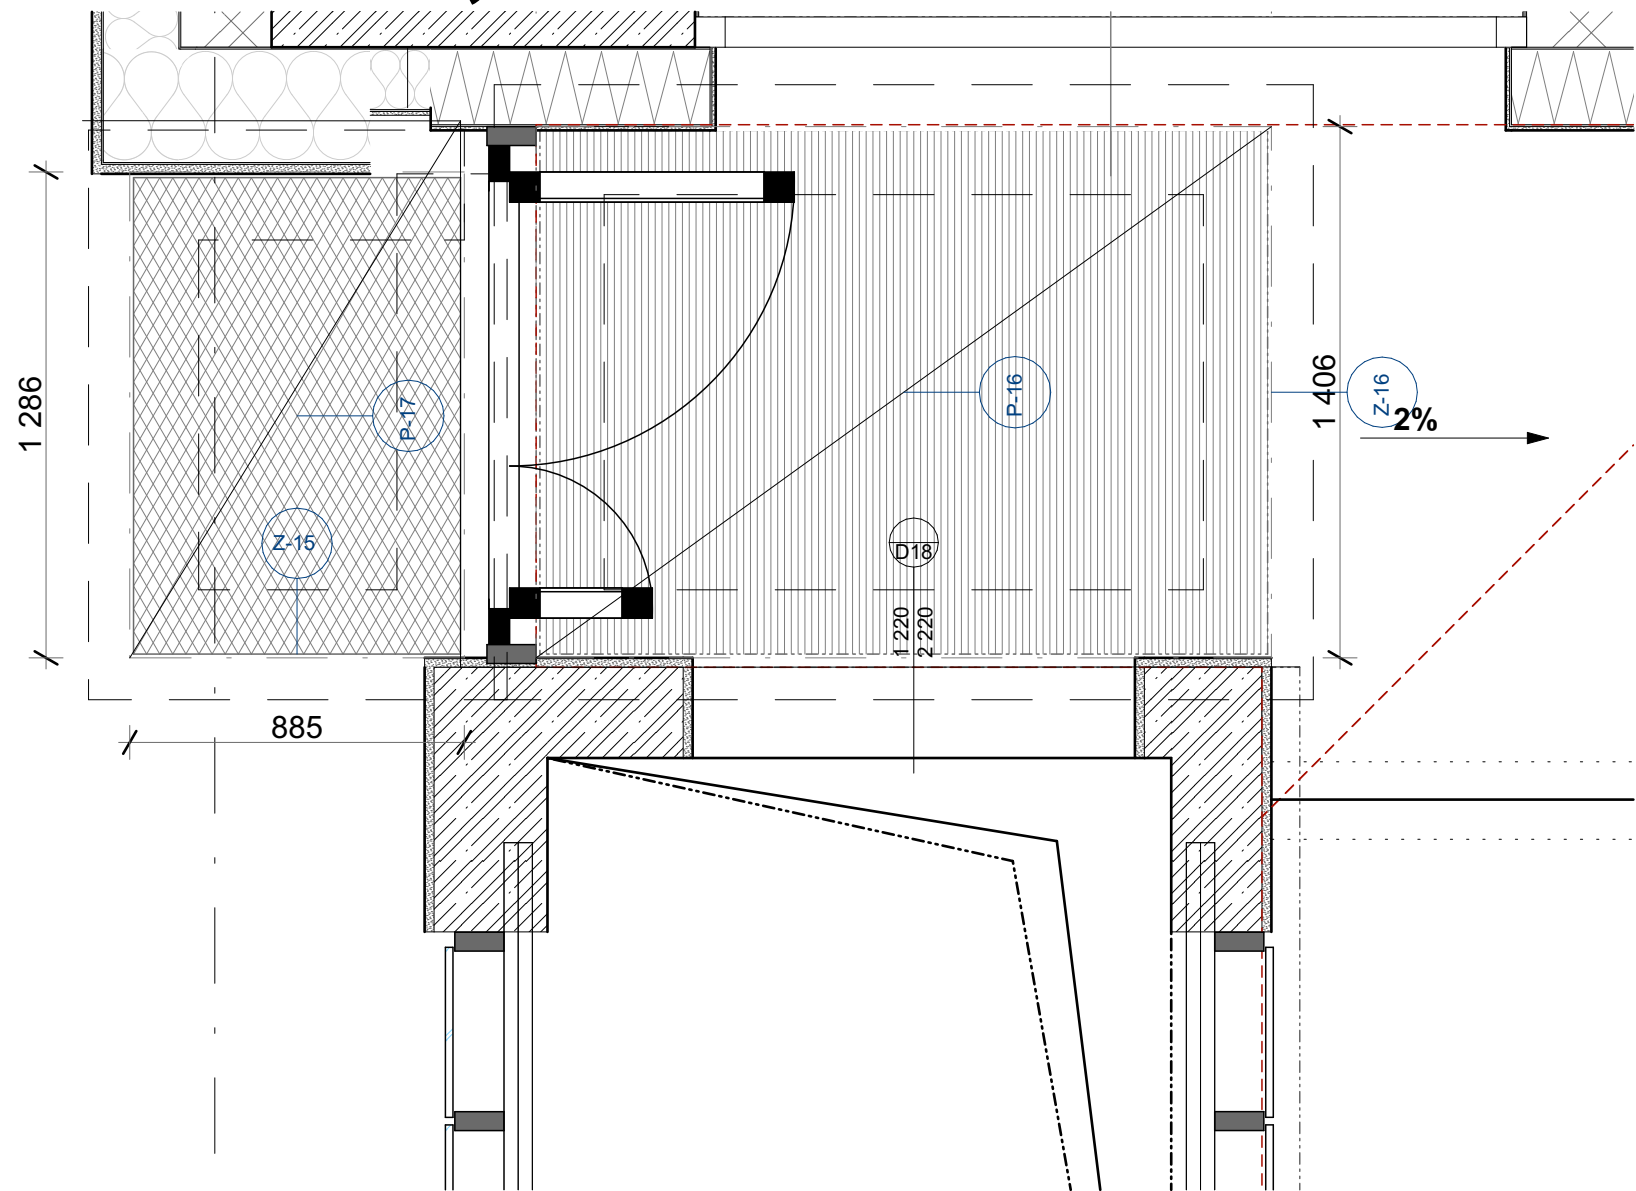


čistící zóna - suterén u výtahu - pouze kartáče

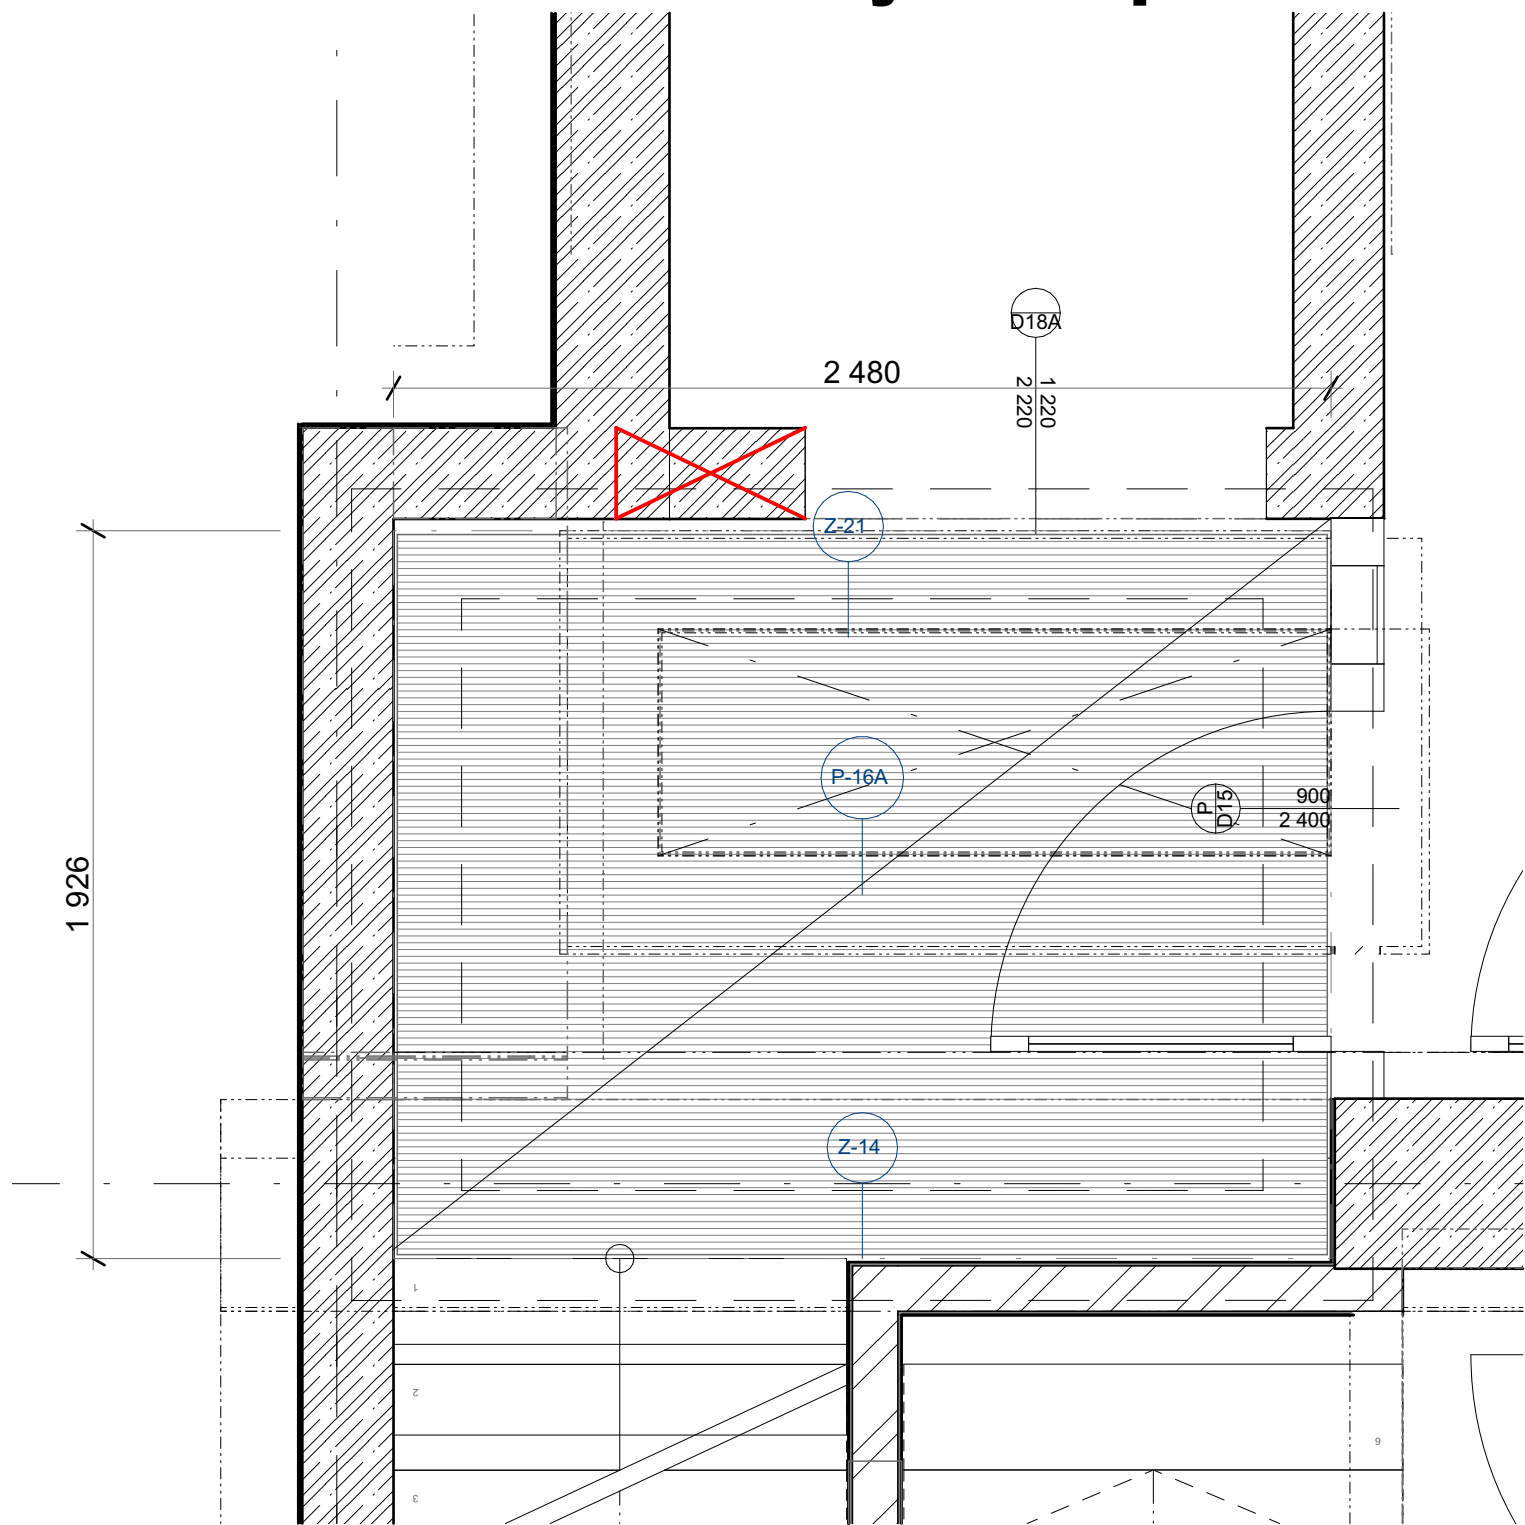

208 Tabulka - rohožky a čistící zóny					
ID skladby podlahy/rohožky	popis prvku	Množství	Plocha čistící zóny/kartáče (m2)	Plocha rohožky/tahokov (m2)	zámečnické ID příslušného rámu
P-16	P-16 - čistící zóna - atrium, hlavní/jižní vstup	1	2,67	---	Z-16
	P-16 - čistící zóna - atrium, severní vstup	1	3,19	---	Z-17
		2	5,86 m²	0,00 m²	
P-16A	P-16A - čistící zóna před výtahem v suterénu	1	4,69	---	Z-14
		1	4,69 m²	0,00 m²	
P-17	P-17 - rohožka před hlavním/jižním vstupem do atria, vyjímatelná, čistitelná	1	---	1,09	Z-15
	P-17 - rohožka před severním vstupem do atria, vyjímatelná - čistitelná	1	---	1,41	Z-18
		2	0,00 m²	2,50 m²	
		5	10,55 m²	2,50 m²	

čistící zóna - vstup do atria sever
interier - kartáče, exterier tahokov např. FILS/21

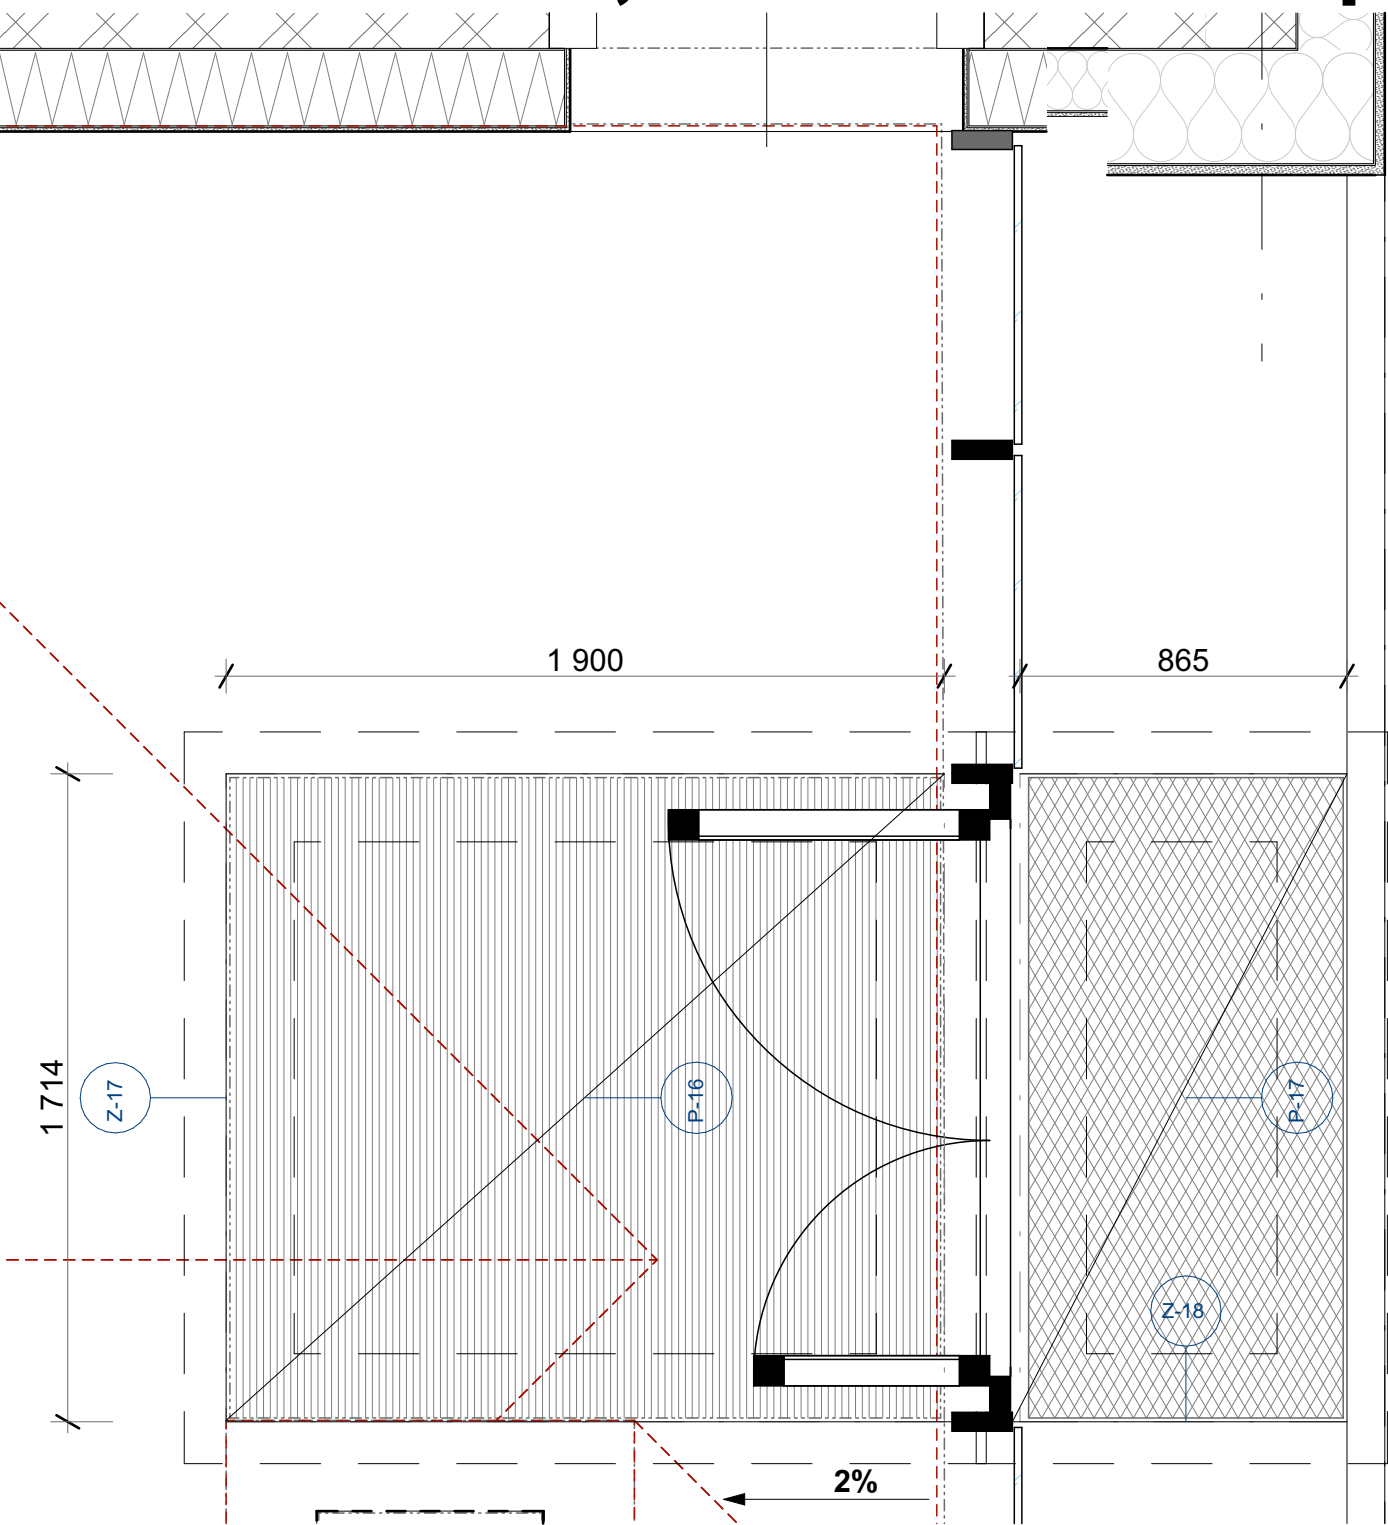

Technická zpráva a výkresy detailů
jsou nedílnou součástí PD.
+ 0,000 = 323,00m n.m.BPV

Atelier..
ing.arch. Kryštof Štulc
Orlenovo náměstí 2
170 00 Praha 7
tel: +420723610484

Kolovraty Dostupné Bydlení
Obec Kolovraty
02-xxxx-18

architekt.: ing. arch. Kryštof Štulc
kreslil.: ing. arch. Jan Chalupa
datum zpracování dokumentace: 20.10.2018
datum tisku: 28.12.2025

formát#Formát
cadfile:DPS_Kolovraty_DB_OPT1_2025_12_2
3.pln
1:20, 1:1,33
dokumentace pro provedení stavby

**Rohožky a
Čistící zóny**

stav: 28.12.2025

D.1.1.20.D09