


byť 3+kkL

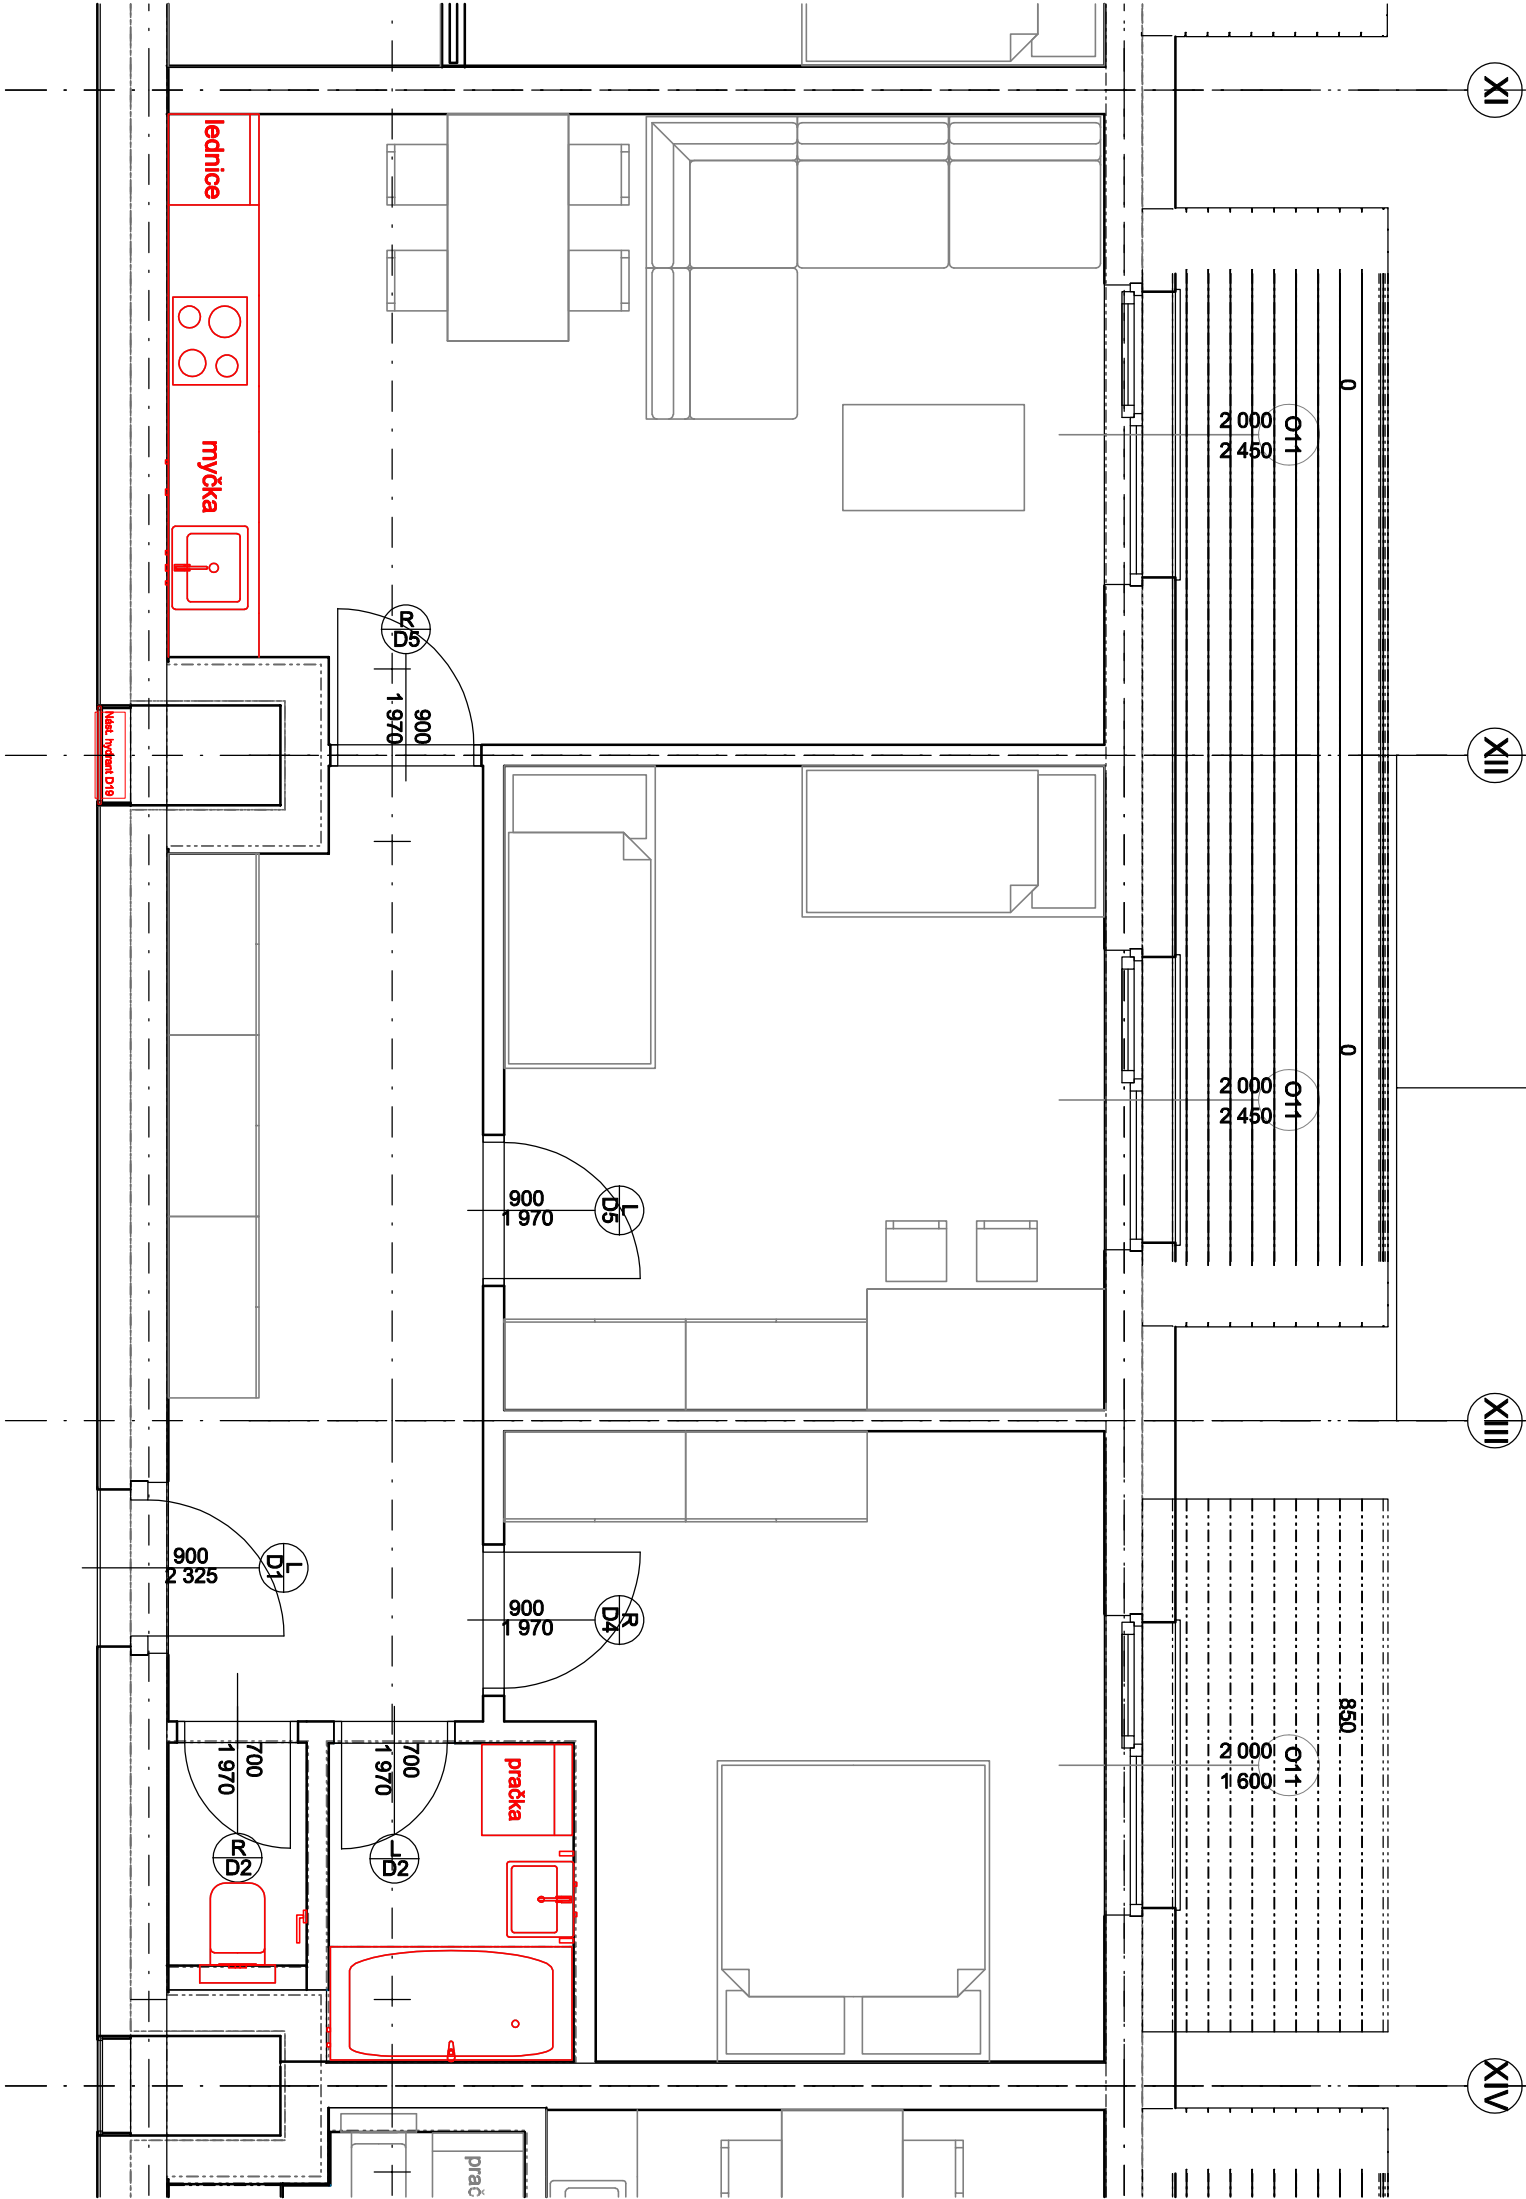

Technická zpráva a výkresy detailů
jsou nedílnou součástí PD.

+ 0,000 = 323,0 BPV



Atelier..

ing.arch. Kryštof Štulc

Ořeteno nāmēstī 2
170 00 Praha 7
tel.: +420723610484

Dostupné bydlení - Kolovraty
MC Praha - Kolovraty

02.977-18

architekt.: ing. arch. Kryštof Štulc
kreslil.: ing. arch. Kryštof Štulc
datum: 14.05.2021

formát: A3 Transverse
plotfile: _pudorys_2020_12_14.dwg
cadfile: _pudorys_2020_12_14.dwg

1:200

dokumentace pro provedení stavby
VZT
typické moduly
3+kk

INT.6