




Oplocení typ 2
drátěné pletivo

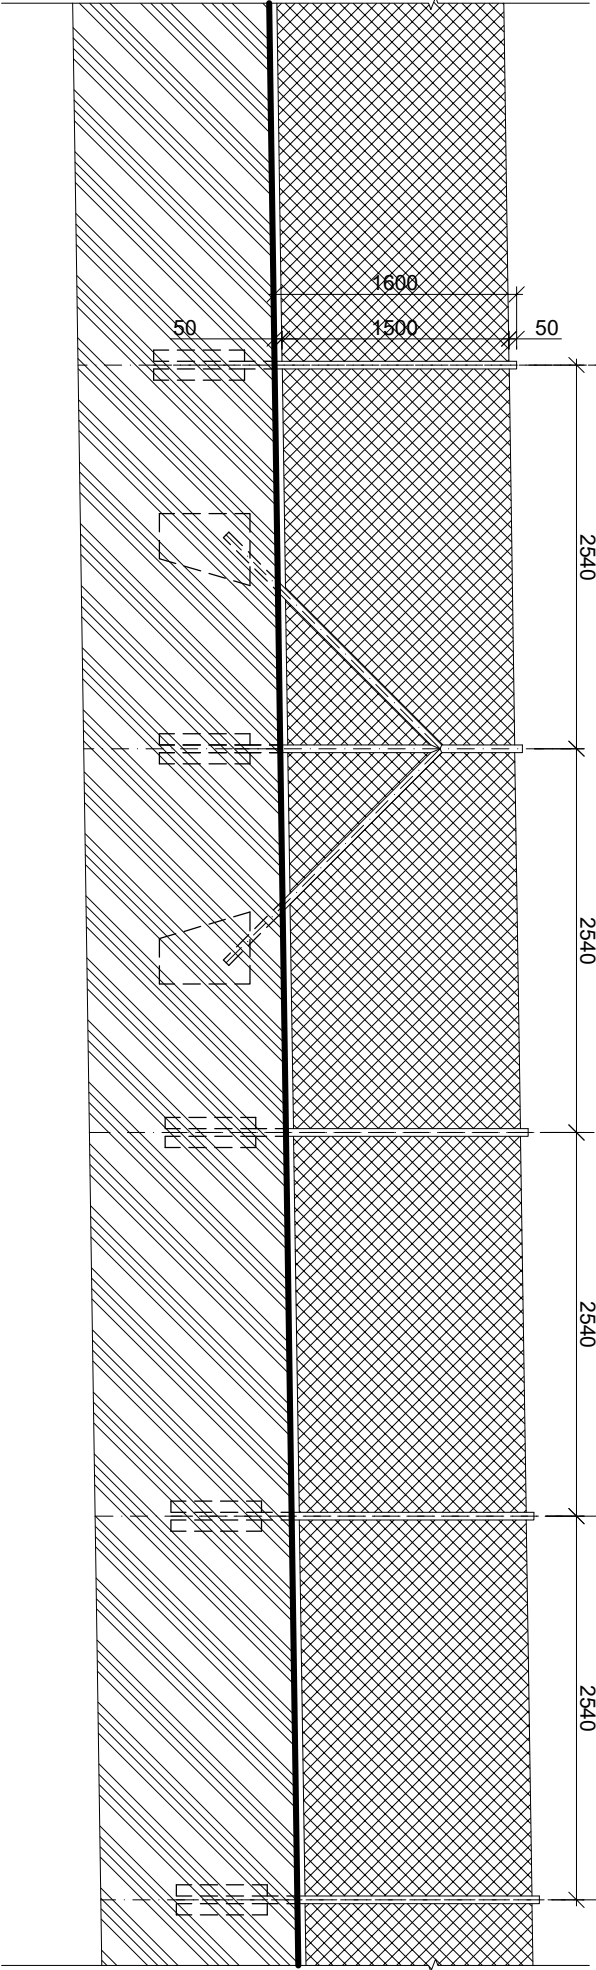


Oplocení typ 1
žebírkové pletivo v rámech

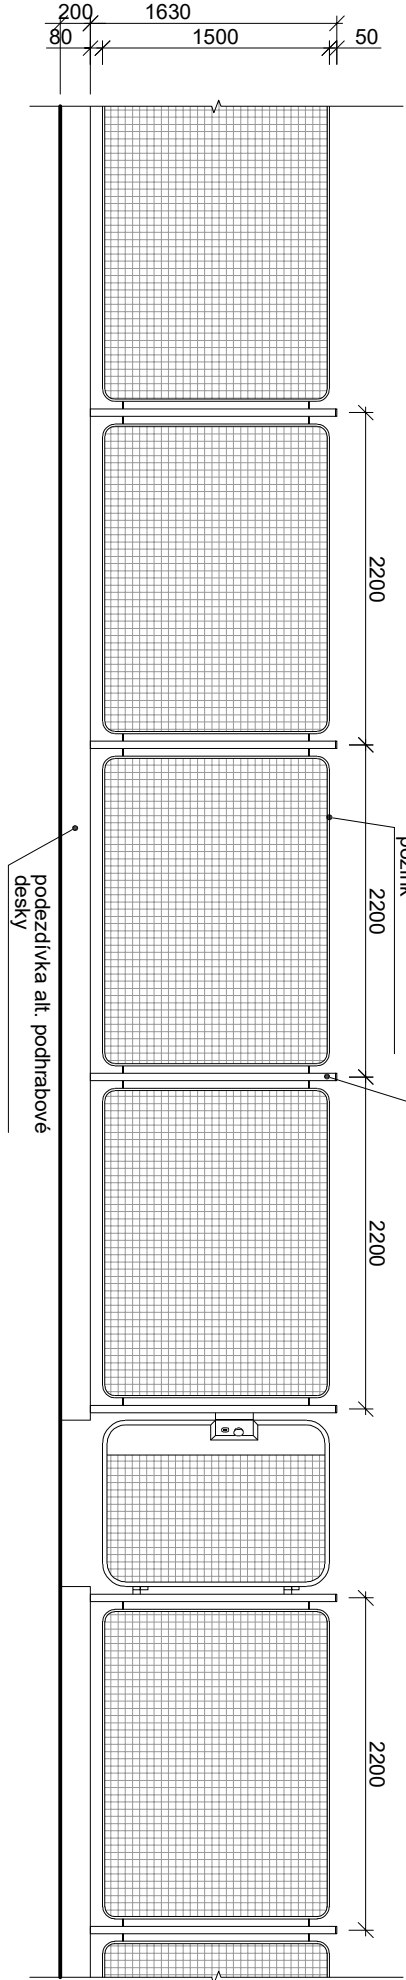


Oplocení typ 1
příčný řez

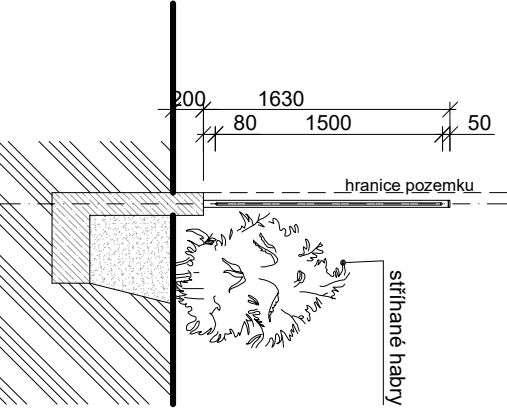

Oplocení typ 2
příčný řez

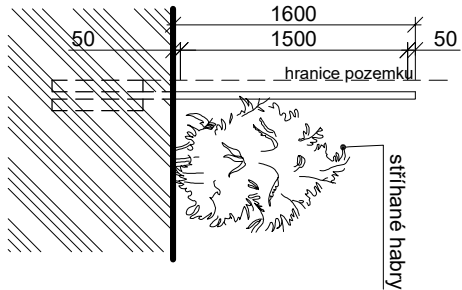

Vstupní branka

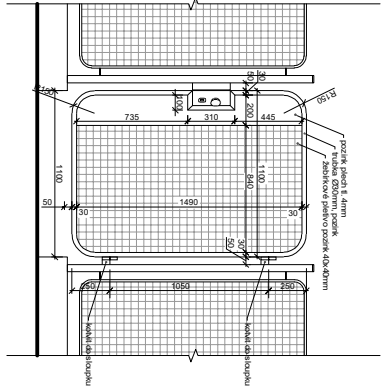


Technická zpráva a výkresy detailů
jsou nedílnou součástí PD.

+ 0,000 = BPV



Atelier..

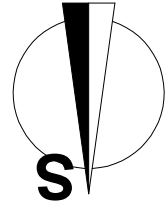

ing. arch. Kryštof Štulec
Orlenovo náměstí 2
170 00 Praha 7
tel: +420723610484

Dostupné bydlení - Kolovraty
MČ Praha - Kolovraty

02-0977-18

architekt.: ing. arch. Kryštof Štulec
kreslil.: ing. Jiří Farbar
datum: 14.05.2021

formát: A3 Transverse
plotfile:
cadfile: oploceni.dwg

1:50

dokumentace pro provedení stavby
oplocení
půdorys
pohledy
branka

D.2.2.02