KONSTRUKCE ATIKY - TVAR

PŮDORYS

M: 1:50

ZDIVO PROVÁZAT SE ŽB SVISLÝMI KONSTRUKCEMI POMOCÍ NEREZOVÝCH KOTEV: 3 KS / 1 ŠÁR ZDIVA !!

ŘEZY VIZ D.1.2.c-05

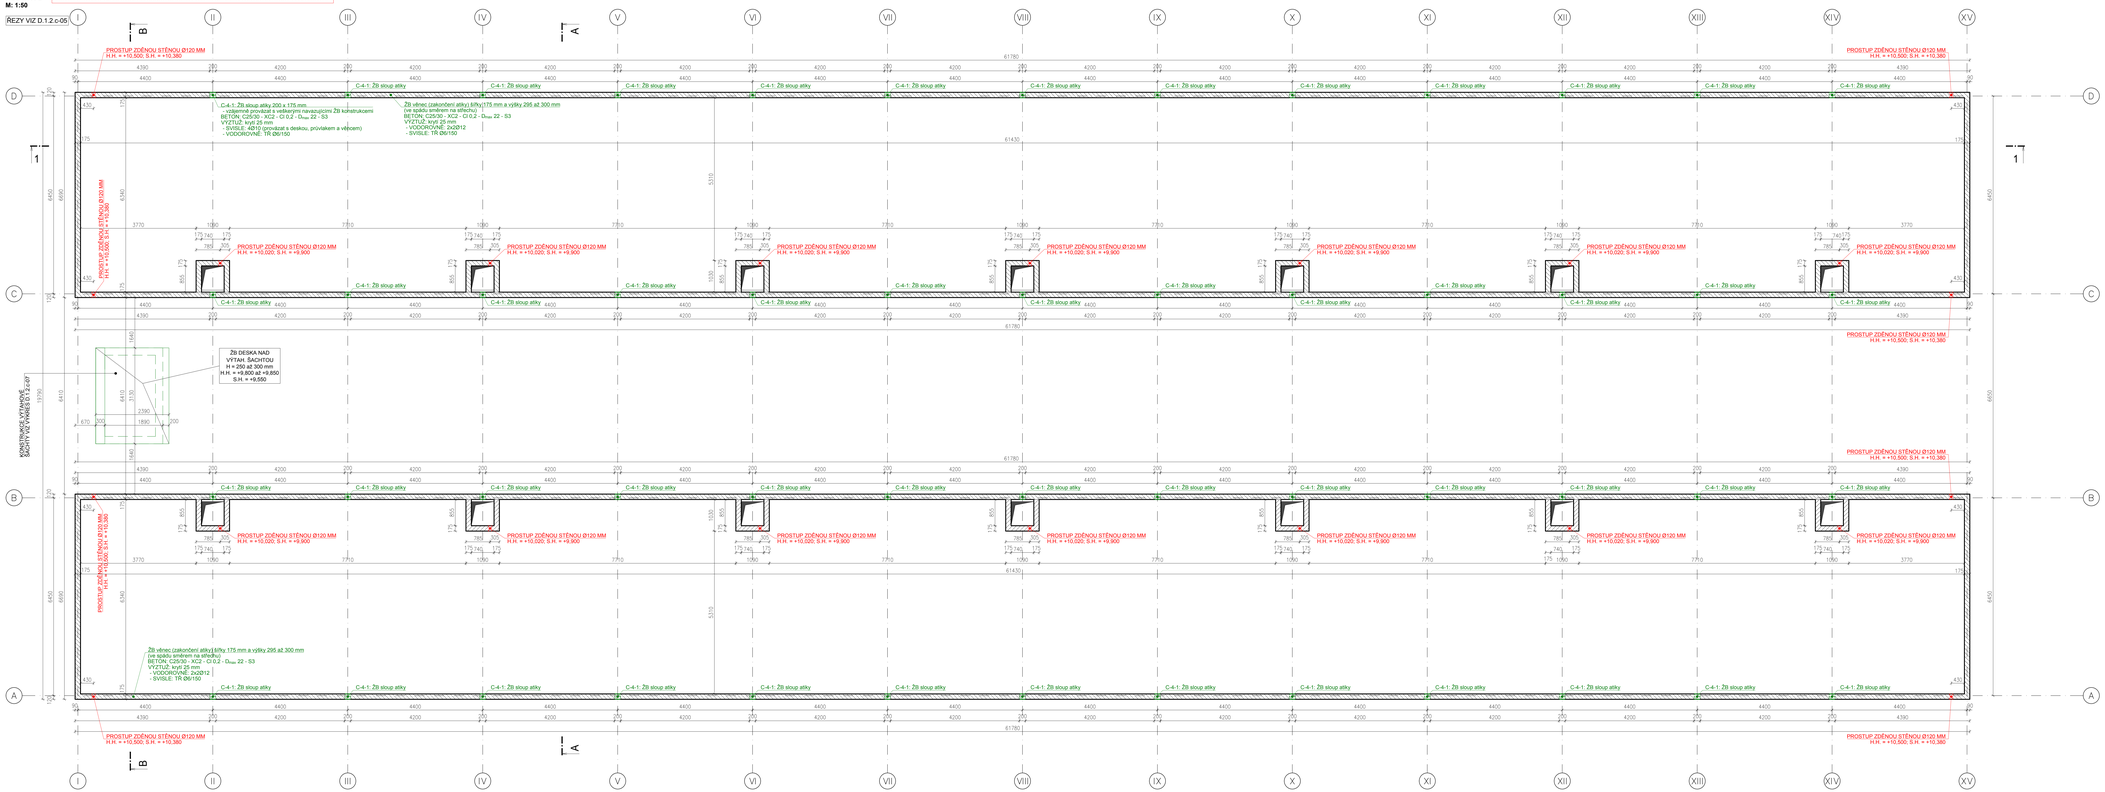

LEGENDA:

ŽELEZOBETON

C-4-1
- ČÍSLO SLOUPU
- POSCHODÍ
- ŽB SLOUP

NOSNÉ ZDIVO TNL 175/Lep198 P6 NA MTS 10

POZNÁMKY:

- TECHNICKÁ ZPRÁVA A STATICKÝ VÝPOČET JSOU NEDÍLNOU SOUČÁSTÍ PD
- ROZMĚRY JSOU POUZE ORIENTAČNÍ, SKUTEČNÉ ROZMĚRY JE NUTNÉ ZMĚŘIT NA STAVBĚ
- ZDIVO PROVÁZAT SE ŽB SVISLÝMI KONSTRUKCEMI POMOCÍ NEREZOVÝCH KOTEV: 3 KS / 1 ŠÁR ZDIVA !!
- PŘED ZAPOČETÍM STAVEBNÍCH PRACÍ JE NUTNÉ VEŠKERÉ STAVEBNĚ KONSTRUKČNÍ VÝKRESY ZKOORDINOVAT S ARCHITEKTONICKO-STAVEBNÍ ČÁSTÍ PROJEKTU A VŠEMI OSTATNÍMI PROFESEMI
- VEŠKERÉ PROSTUPY JE NUTNÉ ZKOORDINOVAT S ARCHITEKTONICKO-STAVEBNÍ ČÁSTÍ PROJEKTU A SE VŠEMI OSTATNÍMI PROFESEMI
- PROSTUPY ZDĚNÝMI STĚNAMI VIZ VÝKRES D.1.1.17 (ARCHITEKTONICKO-STAVEBNÍ ČÁST PROJEKTU)
- BETONOVÉ KONSTRUKCE PROVÁDĚT A OŠETŘOVAT DLE ČSN EN 13670, BETON VIBROVAT
- POHLEDOVÉ BETONOVÉ KONSTRUKCE PROVÁDĚT SE ZKOSENÝMI HRANAMI !!

SPECIFIKACE ŽB KONSTRUKCÍ:

NAVRHOVÁNO DLE:ČSN EN 1992-1-1,ČSN EN 206-1 Změna Z3, ČSN EN 13670

KONSTRUKCE:	MATERIÁL:	TŘÍDA MATERIÁLU	STUPEŇ VLIVU PROSTŘEDÍ, OBSAH CHLORU, PRŮMĚR ZRNA KAMENIVA, SEDNUTÍ KUŽELE:	POVRCH:	KRYTÍ VÝZTUŽE:
ŽB SLOUPY A VĚNCE	BETON	C25/30	XC2 - Cl 0,2 - Dmax 22 - S3		
ŽB SLOUPY A VĚNCE	OCEL	B500B (10 505 R)			25 mm

REVIZE	DATUM VYDÁNÍ	ZPRACOVATEL	ÚČEL REVIZE

CRSTD
CONCRETE STRUCTURAL DESIGN

Bořivoja 3057/1, Žižkárka
130 00 Praha 10
Tel.: +420 774 502 640 www.crstd.eu
IČ: 08790736, DIČ: CZ08790736

ZODP. PROJEKTANT:	KONTROLOVAL:	VYPRACOVAL:
ING. MARTIN GULA	ING. MARTIN GULA	ING. MARTIN GULA
		ING. JÁN FLEISSIG

RAZÍTKO A PODPIS:

KRAJ: Hlavní město Praha | OKRES: Hlavní město Praha | K.Ú.: Kolovraty

INVESTOR: Obec Kolovraty, Mírová 364/34, 103 00 Praha-Kolovraty

FORMÁT: 16xA4
ROZMĚR: 1680 x 594 mm

AKCE:
BD KOLOVRATY DOSTUPNÉ BYDLENÍ

MĚŘÍTKO: 1:50
DATUM: 08/2021
ÚČEL: DPS

ČÁST DOKUMENTACE: D.1.2 - STAVEBNĚ KONSTRUKČNÍ ŘEŠENÍ

OBJEKT: -

OBSAH:
KONSTRUKCE ATIKY - TVAR

Č. VÝKRESU: D.1.2.c-06

PARÉ: 0 1 2 3 4 5 6