
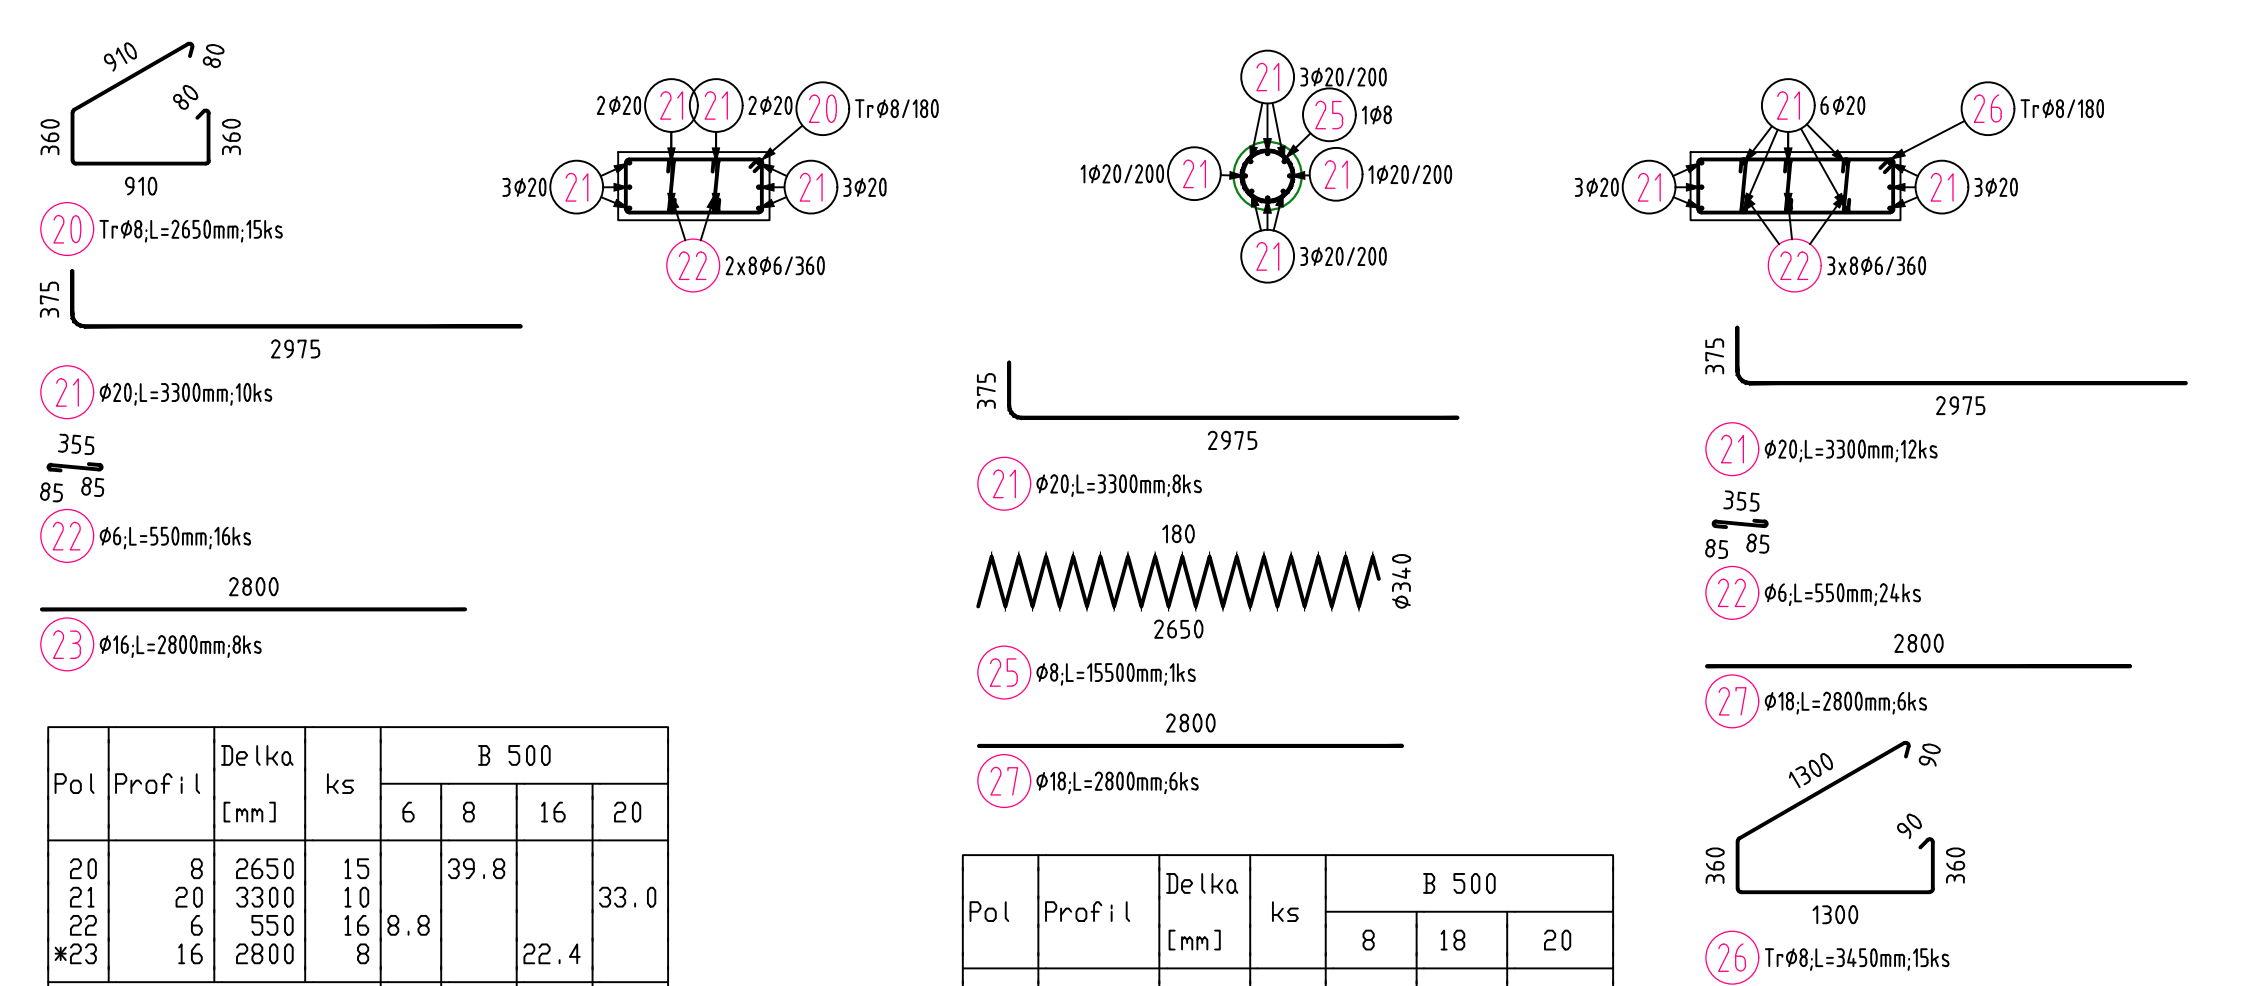


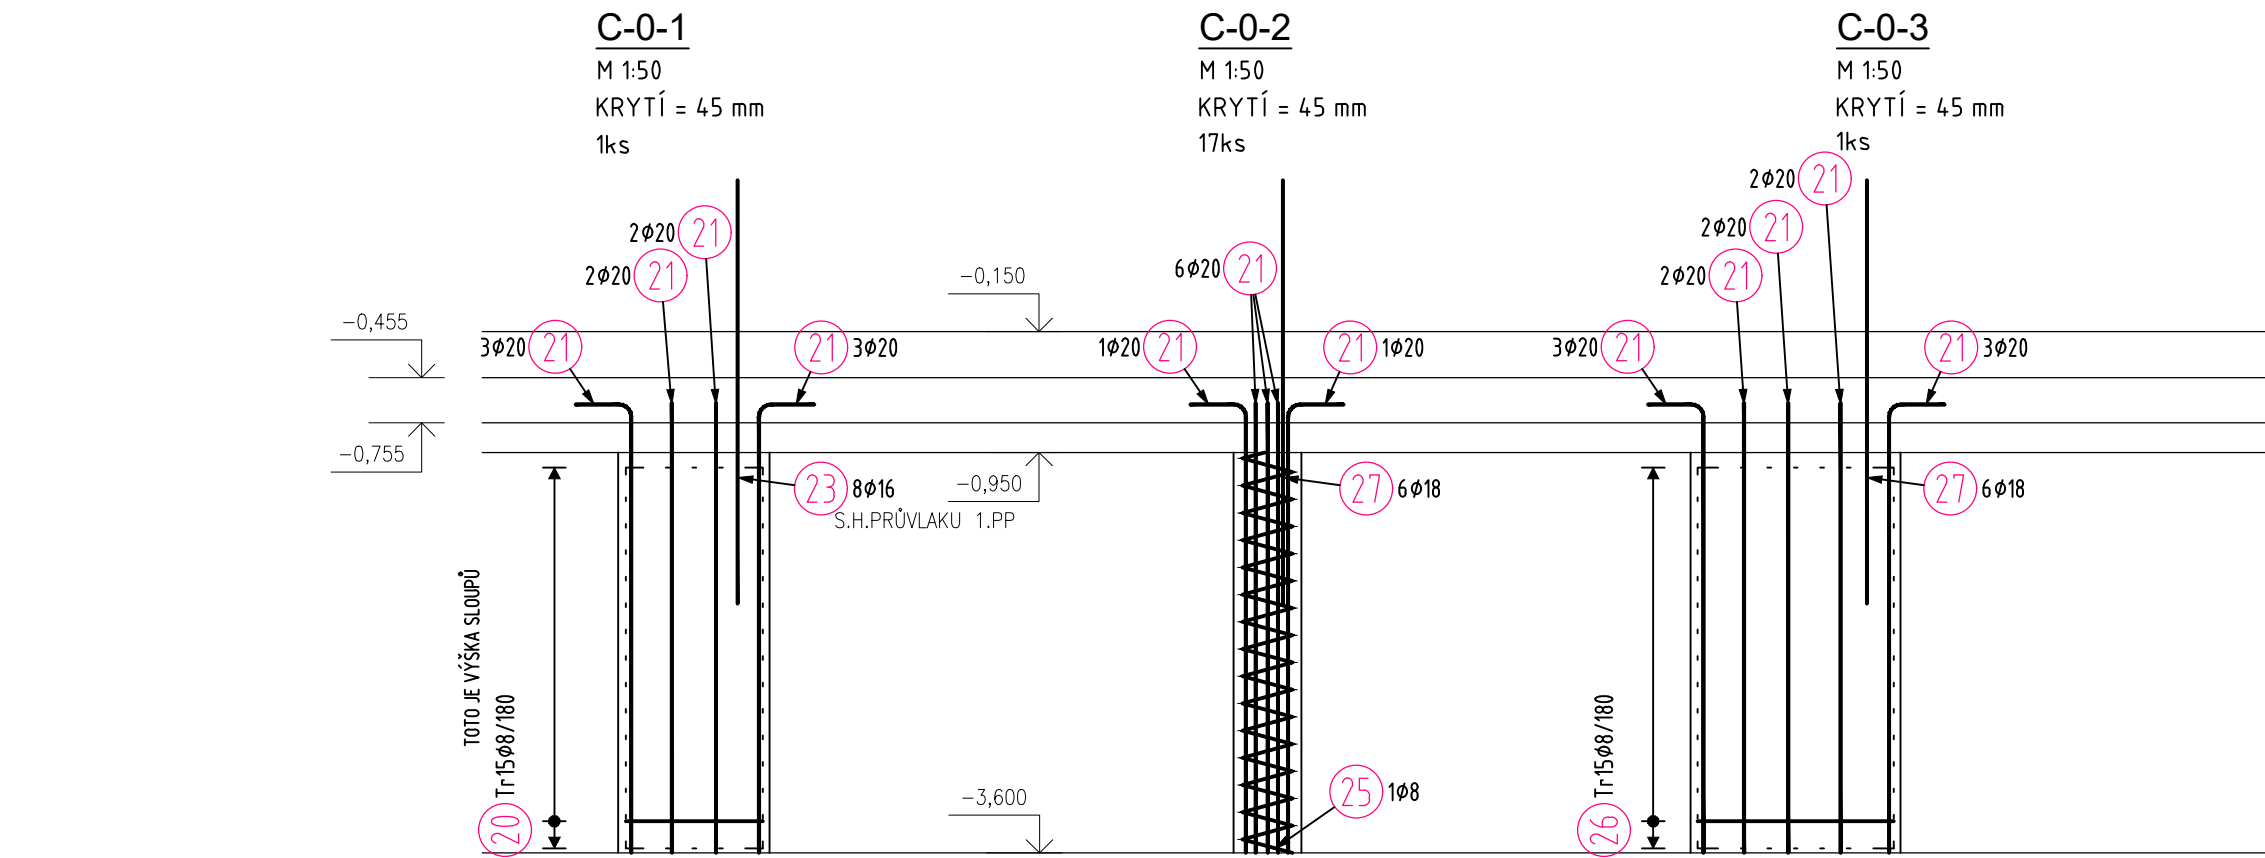

| Pol                   | Profil | Delka<br>[mm] | ks | B 500 |      |      |      |
|-----------------------|--------|---------------|----|-------|------|------|------|
|                       |        |               |    | 6     | 8    | 16   | 20   |
| 20                    | 8      | 2650          | 15 |       | 39.8 |      | 33.0 |
| 21                    | 20     | 3300          | 10 |       |      |      |      |
| 22                    | 6      | 550           | 16 | 8.8   |      |      |      |
| *23                   | 16     | 2800          | 8  |       |      | 22.4 |      |
| CELKOVÁ DELKA [m]     |        |               |    | 8.8   | 39.8 | 22.4 | 33.0 |
| HMOTNOST [kg]         |        |               |    | 2.0   | 15.7 | 35.4 | 81.4 |
| CELKOVÁ HMOTNOST [kg] |        |               |    | 134.4 |      |      |      |


| Pol                      | Profil             | Delka | ks | B 500  |      |      |
|--------------------------|--------------------|-------|----|--------|------|------|
|                          |                    | [mm]  |    | 8      | 18   | 20   |
| 21                       | 20                 | 3300  | 8  | 15.5   | 16.8 | 26.4 |
| 25                       |                    | 15500 | 1  |        |      |      |
| *27                      |                    | 2800  | 6  |        |      |      |
| Pocet<br>prvku<br><br>17 | CELKOVA DELKA [m]  |       |    | 15.5   | 16.8 | 26.4 |
|                          | HMOTNOST [kg]      |       |    | 6.1    | 33.6 | 65.1 |
|                          | CELKOVA HMOT. [kg] |       |    | 104.8  |      |      |
| HMOT. PRO 17 PRVKU       |                    |       |    | 1781.3 |      |      |

| Pol                   | Profil | Delka<br>[mm] | ks | B 500 |      |      |      |
|-----------------------|--------|---------------|----|-------|------|------|------|
|                       |        |               |    | 6     | 8    | 18   | 20   |
| 21                    | 20     | 3300          | 12 | 13.2  | 51.8 | 16.8 | 39.6 |
| 22                    | 6      | 550           | 24 |       |      |      |      |
| 26                    | 8      | 3450          | 15 |       |      |      |      |
| *27                   | 18     | 2800          | 6  |       |      |      |      |
| CELKOVÁ DELKA [m]     |        |               |    | 13.2  | 51.8 | 16.8 | 39.6 |
| HMOTNOST [kg]         |        |               |    | 2.9   | 20.4 | 33.6 | 97.7 |
| CELKOVÁ HMOTNOST [kg] |        |               |    | 154.6 |      |      |      |

### POZNÁMKY KE KÓTOVÁNÍ PRUTŮ:

- UVÁDĚNÉ DÉLKY JSOU VZTAŽENY K VNĚJŠÍMU LÍCI PRUTU.
- POLOMĚRY OBLOUKŮ JSOU POLOMĚRY OHÝBACÍCH TRNŮ.
- NEZNAČENÉ POLOMĚRY JSOU  $\frac{1}{2} d_{\min}$  (VIZ. OBRÁZEK).
- NEZNAČENÉ ÚHLY OHYBŮ JSOU 45°, 90°, RESP. 180°.
- CELKOVÉ DÉLKY VLOŽEK JSOU STŘÍŽNÉ DÉLKY.
- ROVNÉ VLOŽKY JSOU VE VÝKAZU OZNAČENÉ „\*“.

### KÓTOVÁNÍ PODLE ČSN EN ISO 4066:

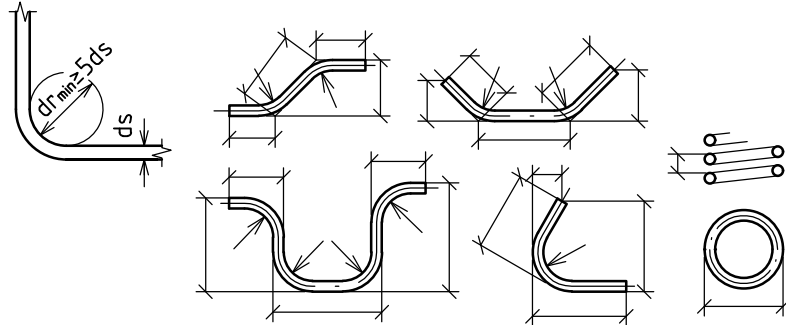

VÝZTUŽ dle ČSN EN 1992, ČSN EN 10080

## 10505 (R) B500B

KRYTÍ VÝZTUŽE dle ČSN EN 1992

SLOUPY ... 45 mm

| REVIZE | DATUM<br>VYDÁNÍ | ZPRACOVATEL | ÚČEL REVIZE |
|--------|-----------------|-------------|-------------|
|        |                 |             |             |
|        |                 |             |             |
|        |                 |             |             |

|   |  |                           |                   |                      |               |                   |
|---|--|---------------------------|-------------------|----------------------|---------------|-------------------|
| <div>CRSTD</div> <div>CREATIVE STRUCTURAL DESIGN</div> <div>Škábova 3057/1, Záběhlice</div> <div>106 00 Praha 10</div> <div>Tel.: +420 774 820 645 www.crstd.eu</div> <div>IČ: 08750726, DIČ: CZ08750726</div> |  |                           | RAZÍTKO A PODPIS: |                      |               |                   |
| ZODP. PROJEKTANT:   |  | KONTROLOVAL:              |                   |                      |               | VYPRACOVAL:       |
| ING. MARTIN GULA   |  | ING. MARTIN GULA          |                   |                      |               | ING. MARTIN GULA  |
|   |  |                           |                   |                      |               | ING. JAN FLEISSIG |
| KRAJ: Hlavní město Praha   |  | OKRES: Hlavní město Praha |                   |                      |               | K.Ú.: Kolovraty   |
| INVESTOR: Obec Kolovraty, Mírová 364/34, 103 00 Praha-Kolovraty   |  |                           |                   | FORMÁT: A2           |               |                   |
| AKCE :<br><br>BD KOLOVRATY DOSTUPNÉ BYDLENÍ   |  |                           |                   | ROZMĚR: 420 x 594 mm |               |                   |
|   |  |                           |                   | MĚŘÍTKO: 1:50        |               |                   |
|   |  |                           |                   | DATUM: 08/2021       |               |                   |
| ČÁST DOKUMENTACE: D.1.2 - STAVEBNĚ KONSTRUKČNÍ ŘEŠENÍ   |  |                           |                   | ÚČEL: DD             |               |                   |
| OBJEKT: -   |  |                           |                   |                      |               |                   |
| OBSAH :   |  |                           |                   | Č. VÝKRESU:          | PARÉ:         |                   |
| SVISLÉ 1PP   |  |                           |                   | D.1.2.c-201a         | 0 1 2 3 4 5 6 |                   |