


C-2-2


M 1:50
KRYTÍ = 25 mm
18ks

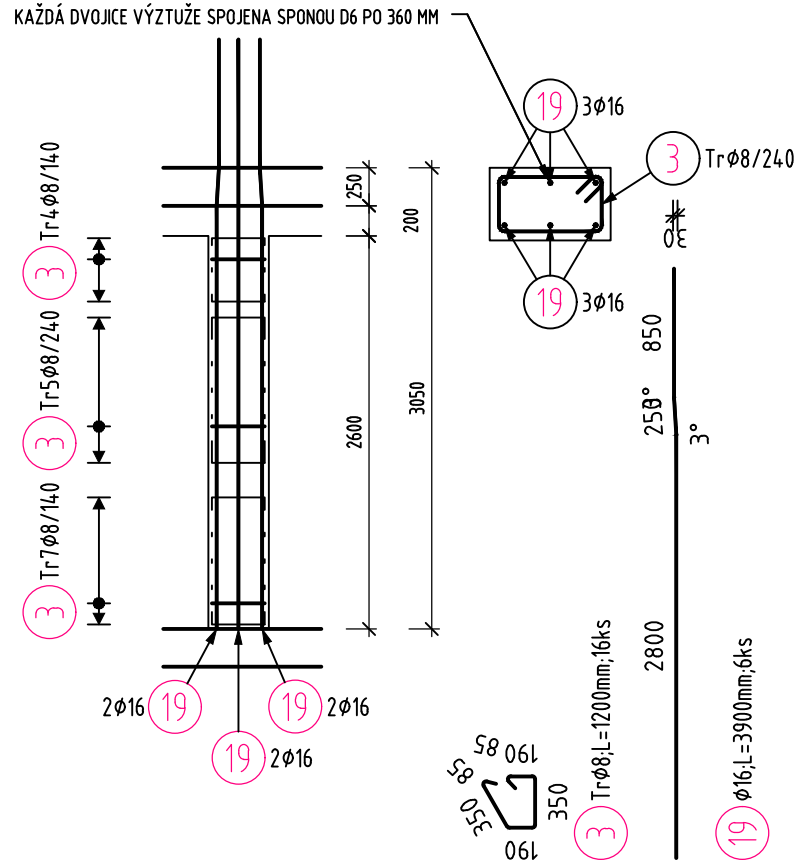

Pol	Profil	Delka [mm]	ks	B 500	
				8	16
3 19	8 16	1200 3900	16 6	19.2	23.4
Pocet prvku 18	CELKOVA DELKA [m]			19.2	23.4
	HMDTNDST [kg]			7.6	36.9
	CELKOVA HMDT. [kg]			44.5	
HMDT. PRO 18 PRVKU				801.2	

C-2-1


M 1:50
KRYTÍ = 25 mm

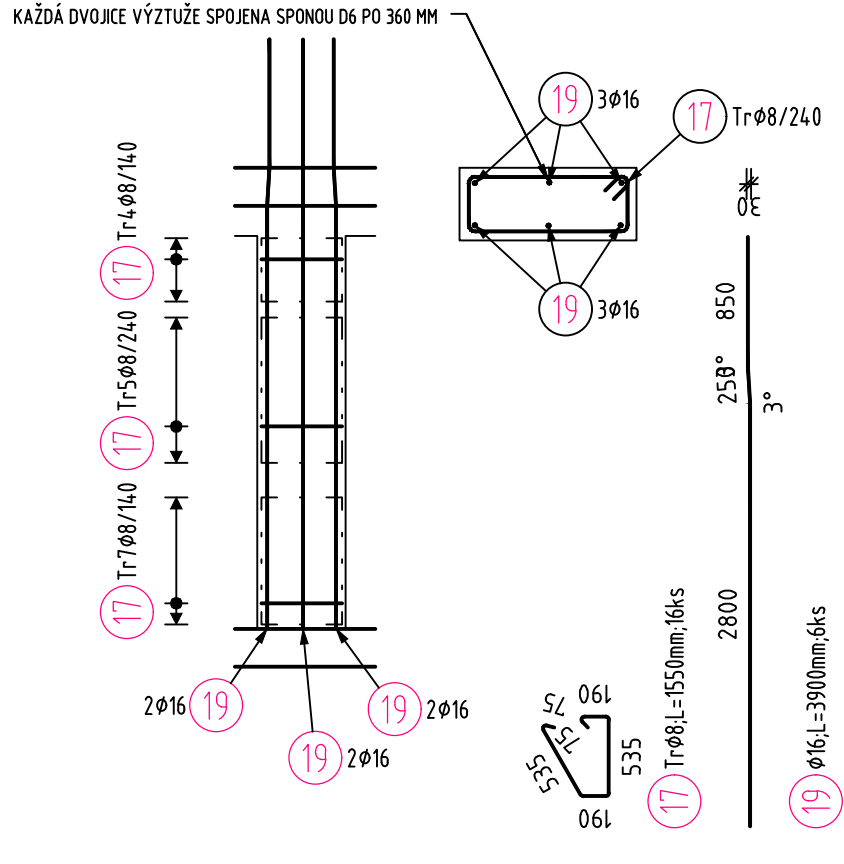

Pol	Profil	Delka [mm]	ks	B 500	
				8	16
17	19	8 16	1550 3900	16 6	24.8 23.4
CELKOVÁ DELKA [m]			24.8	23.4	
HMDTNDST [kg]			9.8	36.9	
CELKOVÁ HMDTNDST [kg]				46.7	

C-2-3


M 1:50
KRYTÍ = 25 mm
1ks

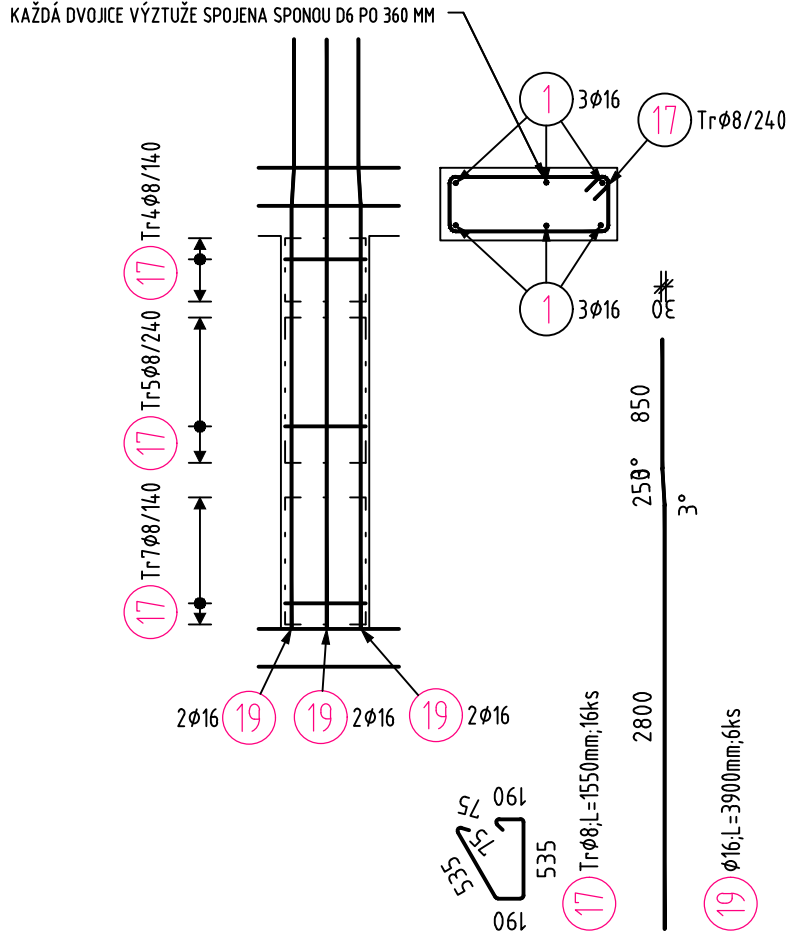

Pol	Profil	Delka [mm]	ks	B 500	
				8	16
17	19	8 16	1550 3900	16 6	24.8 23.4
CELKOVÁ DELKA [m]			24.8	23.4	
HMDTNDST [kg]			9.8	36.9	
CELKOVÁ HMDTNDST [kg]				46.7	

W-2-1



M 1:50
KRYTÍ = 25 mm
1ks

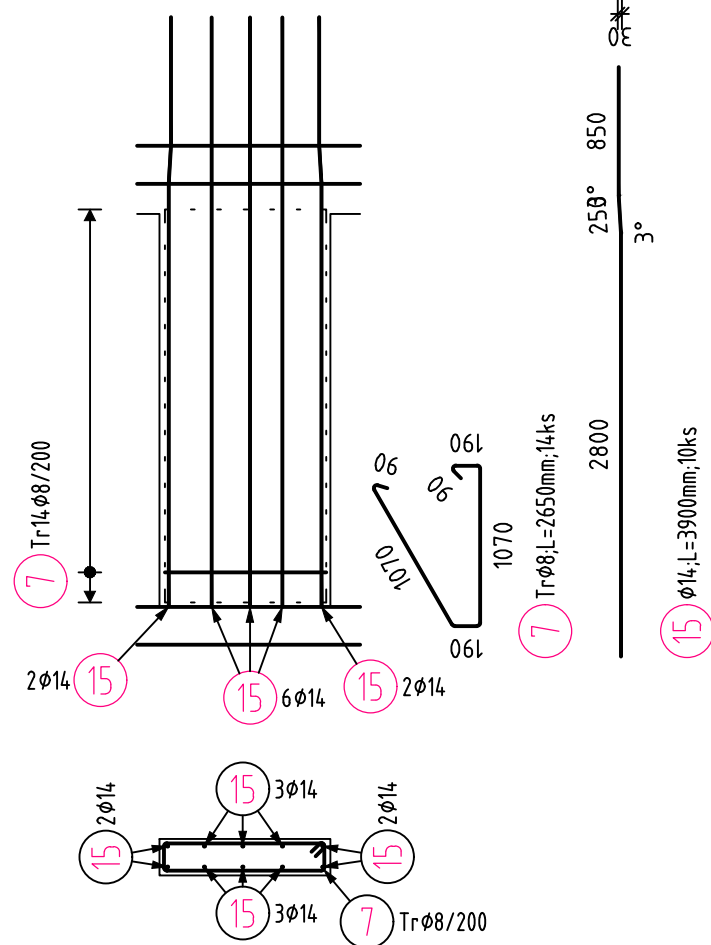

Pol	Profil	Delka [mm]	ks	B 500	
				8	14
7	15	8 14	2650 3900	14 10	37.1 39.0
CELKOVÁ DELKA [m]			37.1	39.0	
HMDTNDST [kg]			14.6	47.1	
CELKOVÁ HMDTNDST [kg]				61.8	

W-2-2



M 1:50
KRYTÍ = 25 mm
1ks

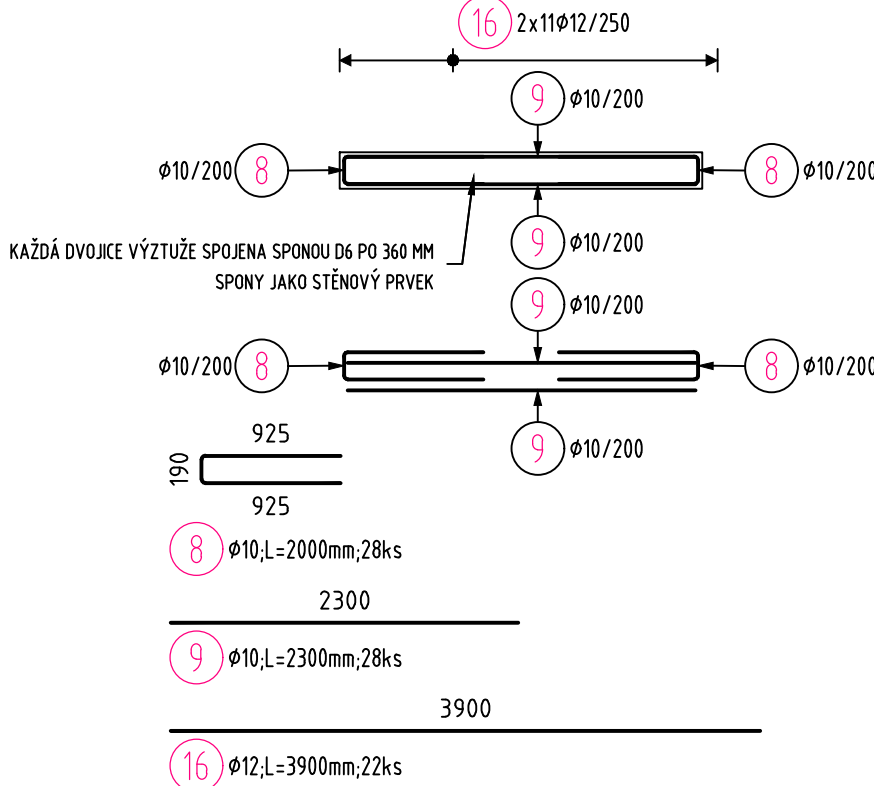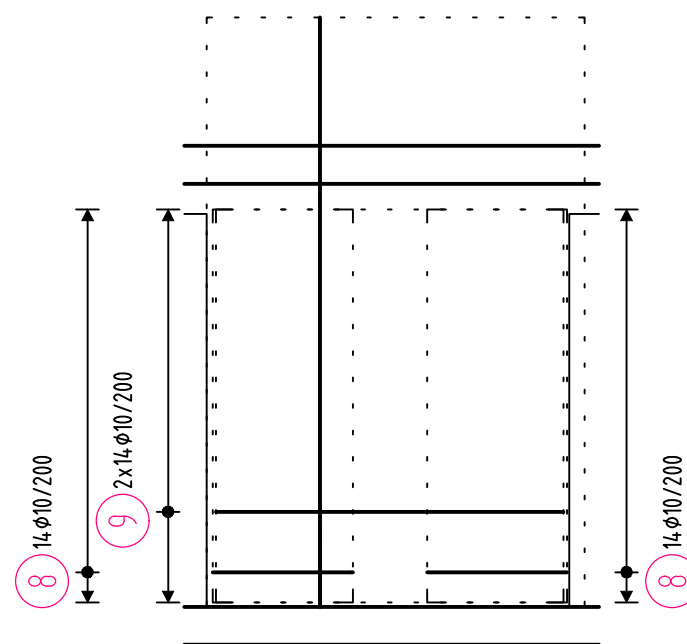


Pol	Profil	Delka [mm]	ks	B 500	
				10	12
8	10	2000	28	56.0	
*9	10	2300	28	64.4	
*16	12	3900	22		85.8
CELKOVÁ DELKA [m]			120.4	85.8	
HMDTNDST [kg]			74.2	76.2	
CELKOVÁ HMDTNDST [kg]				150.4	

W-2-4

M 1:50
KRYTÍ = 25 mm
1ks

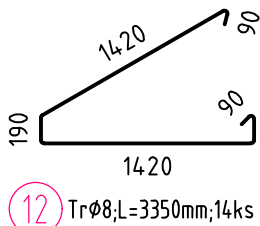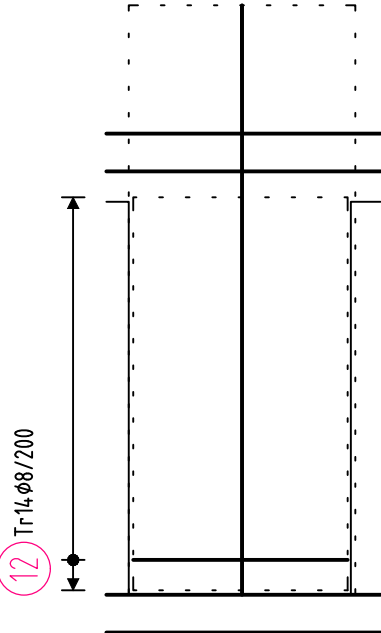

Pol	Profil	Delka [mm]	ks	B 500	
				8	12
12	16	8 12	3350 3900	14 14	46.9 54.6
CELKOVÁ DELKA [m]			46.9	54.6	
HMDTNDST [kg]			18.5	48.5	
CELKOVÁ HMDTNDST [kg]				67.0	

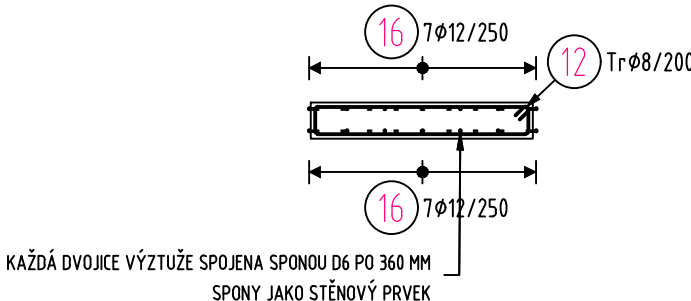

POZNÁMKY KE KÓTOVÁNÍ PRUTŮ:

- UVÁDĚNÉ DÉLKY JSOU VZTAŽENY K VNĚJŠÍMU LÍCI PRUTU.
- POLOMĚRY OBLOUKŮ JSOU POLOMĚRY OHÝBACÍCH TRNŮ.
- NEZNAČENÉ POLOMĚRY JSOU ½ d_{min} (VIZ. OBRÁZEK).
- NEZNAČENÉ ÚHLY OHYBŮ JSOU 45°, 90°, RESP. 180°.
- CELKOVÉ DÉLKY VLOŽEK JSOU STŘÍŽNÉ DÉLKY.
- ROVNÉ VLOŽKY JSOU VE VÝKAZU OZNAČENÉ „*“.


VÝZTUŽ dle ČSN EN 1992, ČSN EN 10080

10505 (R)
B500B

KRYTÍ VÝZTUŽE dle ČSN EN 1992

SLOUPY

KÓTOVÁNÍ PODLE ČSN EN ISO 4066:

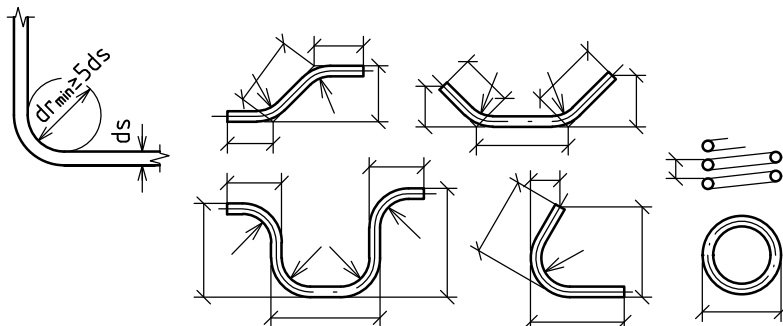

REVIZE	DATUM VYDÁNÍ	ZPRACOVATEL	ÚČEL REVIZE
01	01/2024		ODSTRANĚNÍ BALKONU

CRSTD CREATIVE STRUCTURAL DESIGN Štábova 3057/1, Záběhlice 106 00 Praha 10 Tel.: +420 774 820 645 www.crstd.eu IČ: 08750726, DIČ: CZ08750726			RAZÍTKO A PODPIS:	
ZODP. PROJEKTANT:	KONTROLOVAL:	VYPRACOVAL:		
ING. MARTIN GULA	ING. MARTIN GULA	ING. JAN FLEISSIG		
KRAJ: Hlavní město Praha	OKRES: Hlavní město Praha	K.Ú.: Kolovraty		
INVESTOR: Obec Kolovraty, Mírová 364/34, 103 00 Praha-Kolovraty			FORMÁT: A1	
AKCE : BD KOLOVRATY DOSTUPNÉ BYDLENÍ			ROZMĚR: 594 x 630 mm	
ČÁST DOKUMENTACE: D.1.2 - STAVEBNÉ KONSTRUKČNÍ ŘEŠENÍ			MĚŘÍTKO: 1:50	
OBSAH : SVISLÉ 2NP			DATUM: 08/2021	
			ÚČEL: DD	
			OBJEKT: -	
			Č. VÝKRESU:	PARÉ:
			D.1.2.c-203	0 1 2 3 4 5 6