


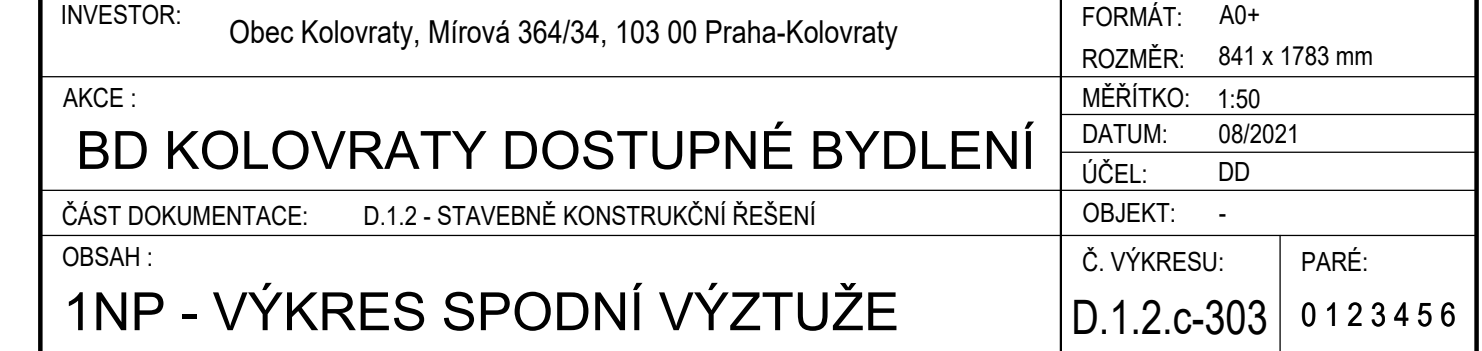

INT - VIKRES OF C

ČÁST DOKUMENTACE: D.1.2 - STAVEBNÉ KONSTRUKČNÍ ŘEŠENÍ

OBSAH:

1NP - VÝKRES SPODNÍ VÝZTUŽE