



Pol	Profil	Dejka [mm]	ks	B 500 10
*1	10	3000	503	1509,0
*2	10	4000	503	1080,0
*3	10	4100	24	98,4
*4	10	5000	41	205,0
*5	10	5550	68	377,4
*6	10	6600	23	151,8
*7	10	7050	14	56,7
*12	10	7500	14	109,2
*13	10	7950	537	4269,1
*14	10	8000	72	576,0
*15	10	8600	14	120,4
*16	10	9600	50	356,8
*17	10	10100	116	1111,1
*20	10	12000	216	2592,0
33		4150	15	62,3
34		3700	18	66,6
CELKOVA DELKA		[m]	13044,3	
HMOTNOST		[kg]	8042,3	
CELKOVA HMOTNOST		[kg]	8042,3	

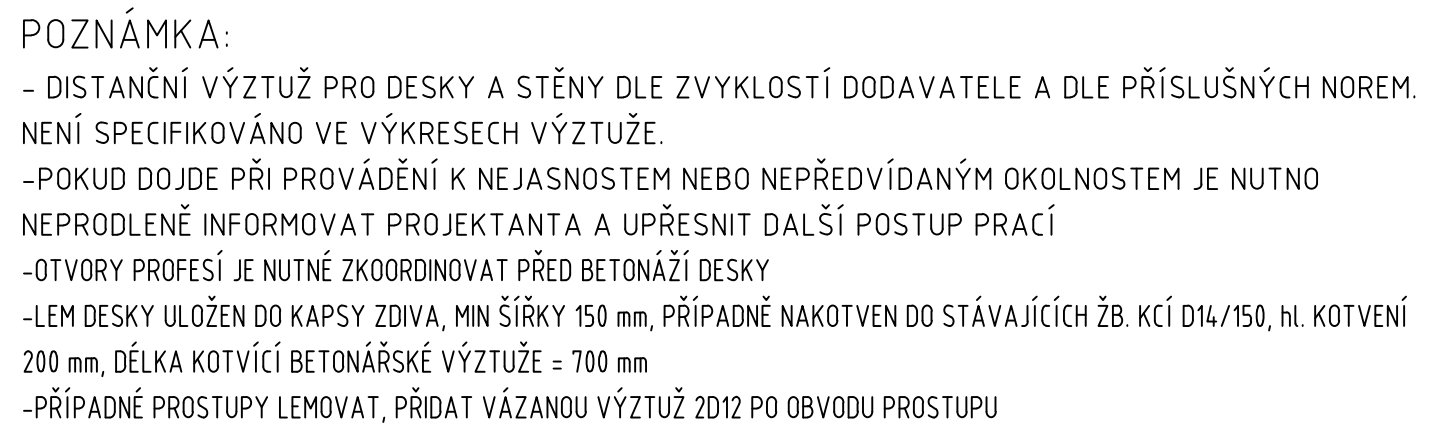

- VÝZTUŽ V MÍSTĚ OTVORŮ PŘEPÁLIT, PŘÍPADNĚ ROZHRNOUT A OTVOR OLEMOVAT LEMOVACÍ VÝZTUŽÍ U OBOU POVRCHŮ.
- PŘESAHY LEMOVACÍ VÝZTUŽE JSOU MĚŘENY OD HRANY OTVORU:
(PRO ØR14 = MIN 700 mm).

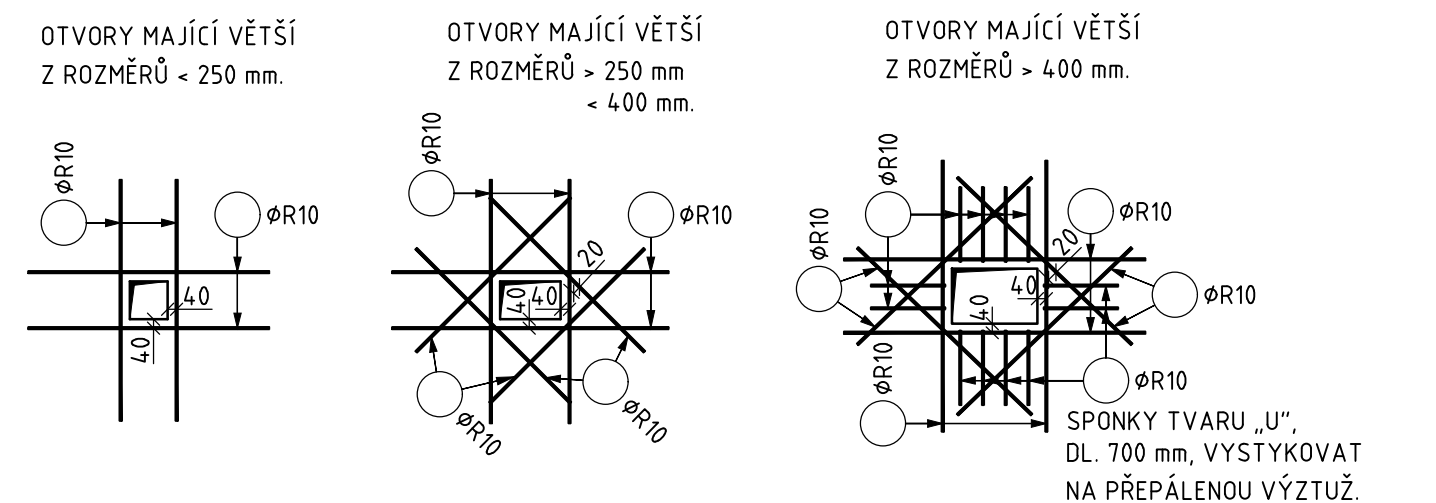


- UVÁDĚNÝ JSOU MINIMÁLNÍ PŘESAHY PRO PŘÍSLUŠNÉ PROFILY VÝZTUŽE.
- VÝZTUŽ V BĚŽNÝCH METRECH JE UVAŽOVÁNA S NAVÝŠENÍM NA PŘESAHY.

AR8	560 mm	NAVYSÉN	15%
AR10	700 mm	NAVYSÉN	15%
AR12	840 mm	NAVYSÉN	15%
AR14	980 mm	NAVYSÉN	15%
AR20	1400 mm	NAVYSÉN	18%
AR25	1750 mm	NAVYSÉN	22%


- UVÁDĚNÉ DÉLKY JSOU VZTAŽENY K VNĚJŠÍMU LÍCI PRUTU.
- POLOMĚRY OBLOKŮ JSOU POLOMĚRY DRYNKA (VIZ OBRÁZKY).
- NEZNAČENÉ POLOMĚRY JSOU $\frac{1}{2}$ DRYNKA (VIZ OBRÁZKY).
- NEZNAČENÉ ÚHLY OHYBŮ JSOU 45°, 90°, RESP. 180°.
- CELKOVÉ DÉLKY VLOŽEK JSOU ŠTŘEJNÉ DÉLKY.
- ROVNÉ VLOŽKY JSOU VE VÝKAZU OZNAČENÉ „*“.

10505 (R)
B500B

STROPNÍ DESKY

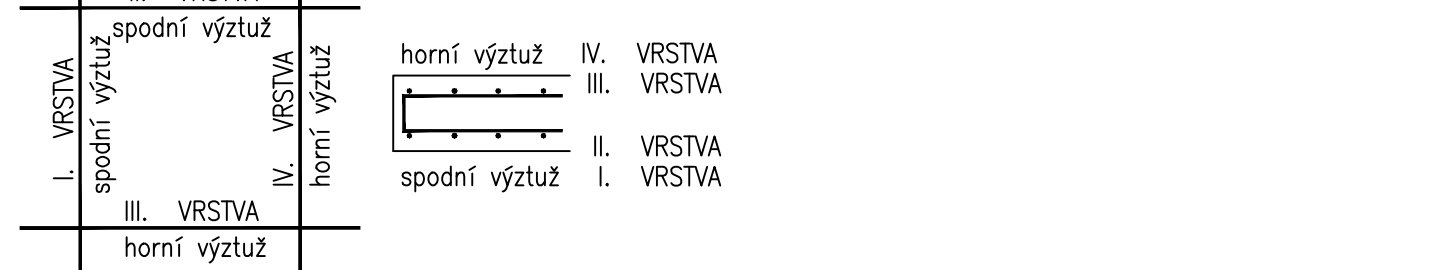

REVIZE	DATUM VYDÁNÍ	ZPRACOVATEL	ÚČEL REVIZE
01	01/2024		ODSTRANĚNÍ BALKONU

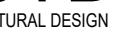 CRSTD CREATIVE STRUCTURAL DESIGN			RAZÍTKO A PODPIS:		
Šabová 3057/1, Zábřehlice 118 00 Praha 10 Tel.: +420 714 852 645, www.crstd.net IČ: 08750726, DIČ: CZ08750726					
ZODP. PROJEKTANT:		KONTROLOVAL:		VYPRACOVAL:	
ING. MARTIN GULA		ING. MARTIN GULA		ING. MARTIN GULA	
				ING. JAN FLEISSIG	
KRAJ: Hlavní město Praha		OKRES: Hlavní město Praha		K.Ú.: Kolovraty	
INVESTOR: Obec Kolovraty, Mírová 364/34, 103 00 Praha-Kolovraty				FORMÁT: A1+ ROZMĚR: 594 x 1860 mm	
AKCE: BD KOLOVRATY DOSTUPNÉ BYDLENÍ				MĚŘÍTKO: 1:50 DATUM: 08/2021	
ČÁST DOKUMENTACE: D.1.2 - STAVEBNÍ KONSTRUKČNÍ ŘEŠENÍ				ÚČEL: DD	
OBSAH:				OBJEKT: -	
1NP - VÝKRES HORNÍ VÝZTUŽE				Č. VÝKRESU: PARÉ:	
				D.1.2-c-304 0123456	