


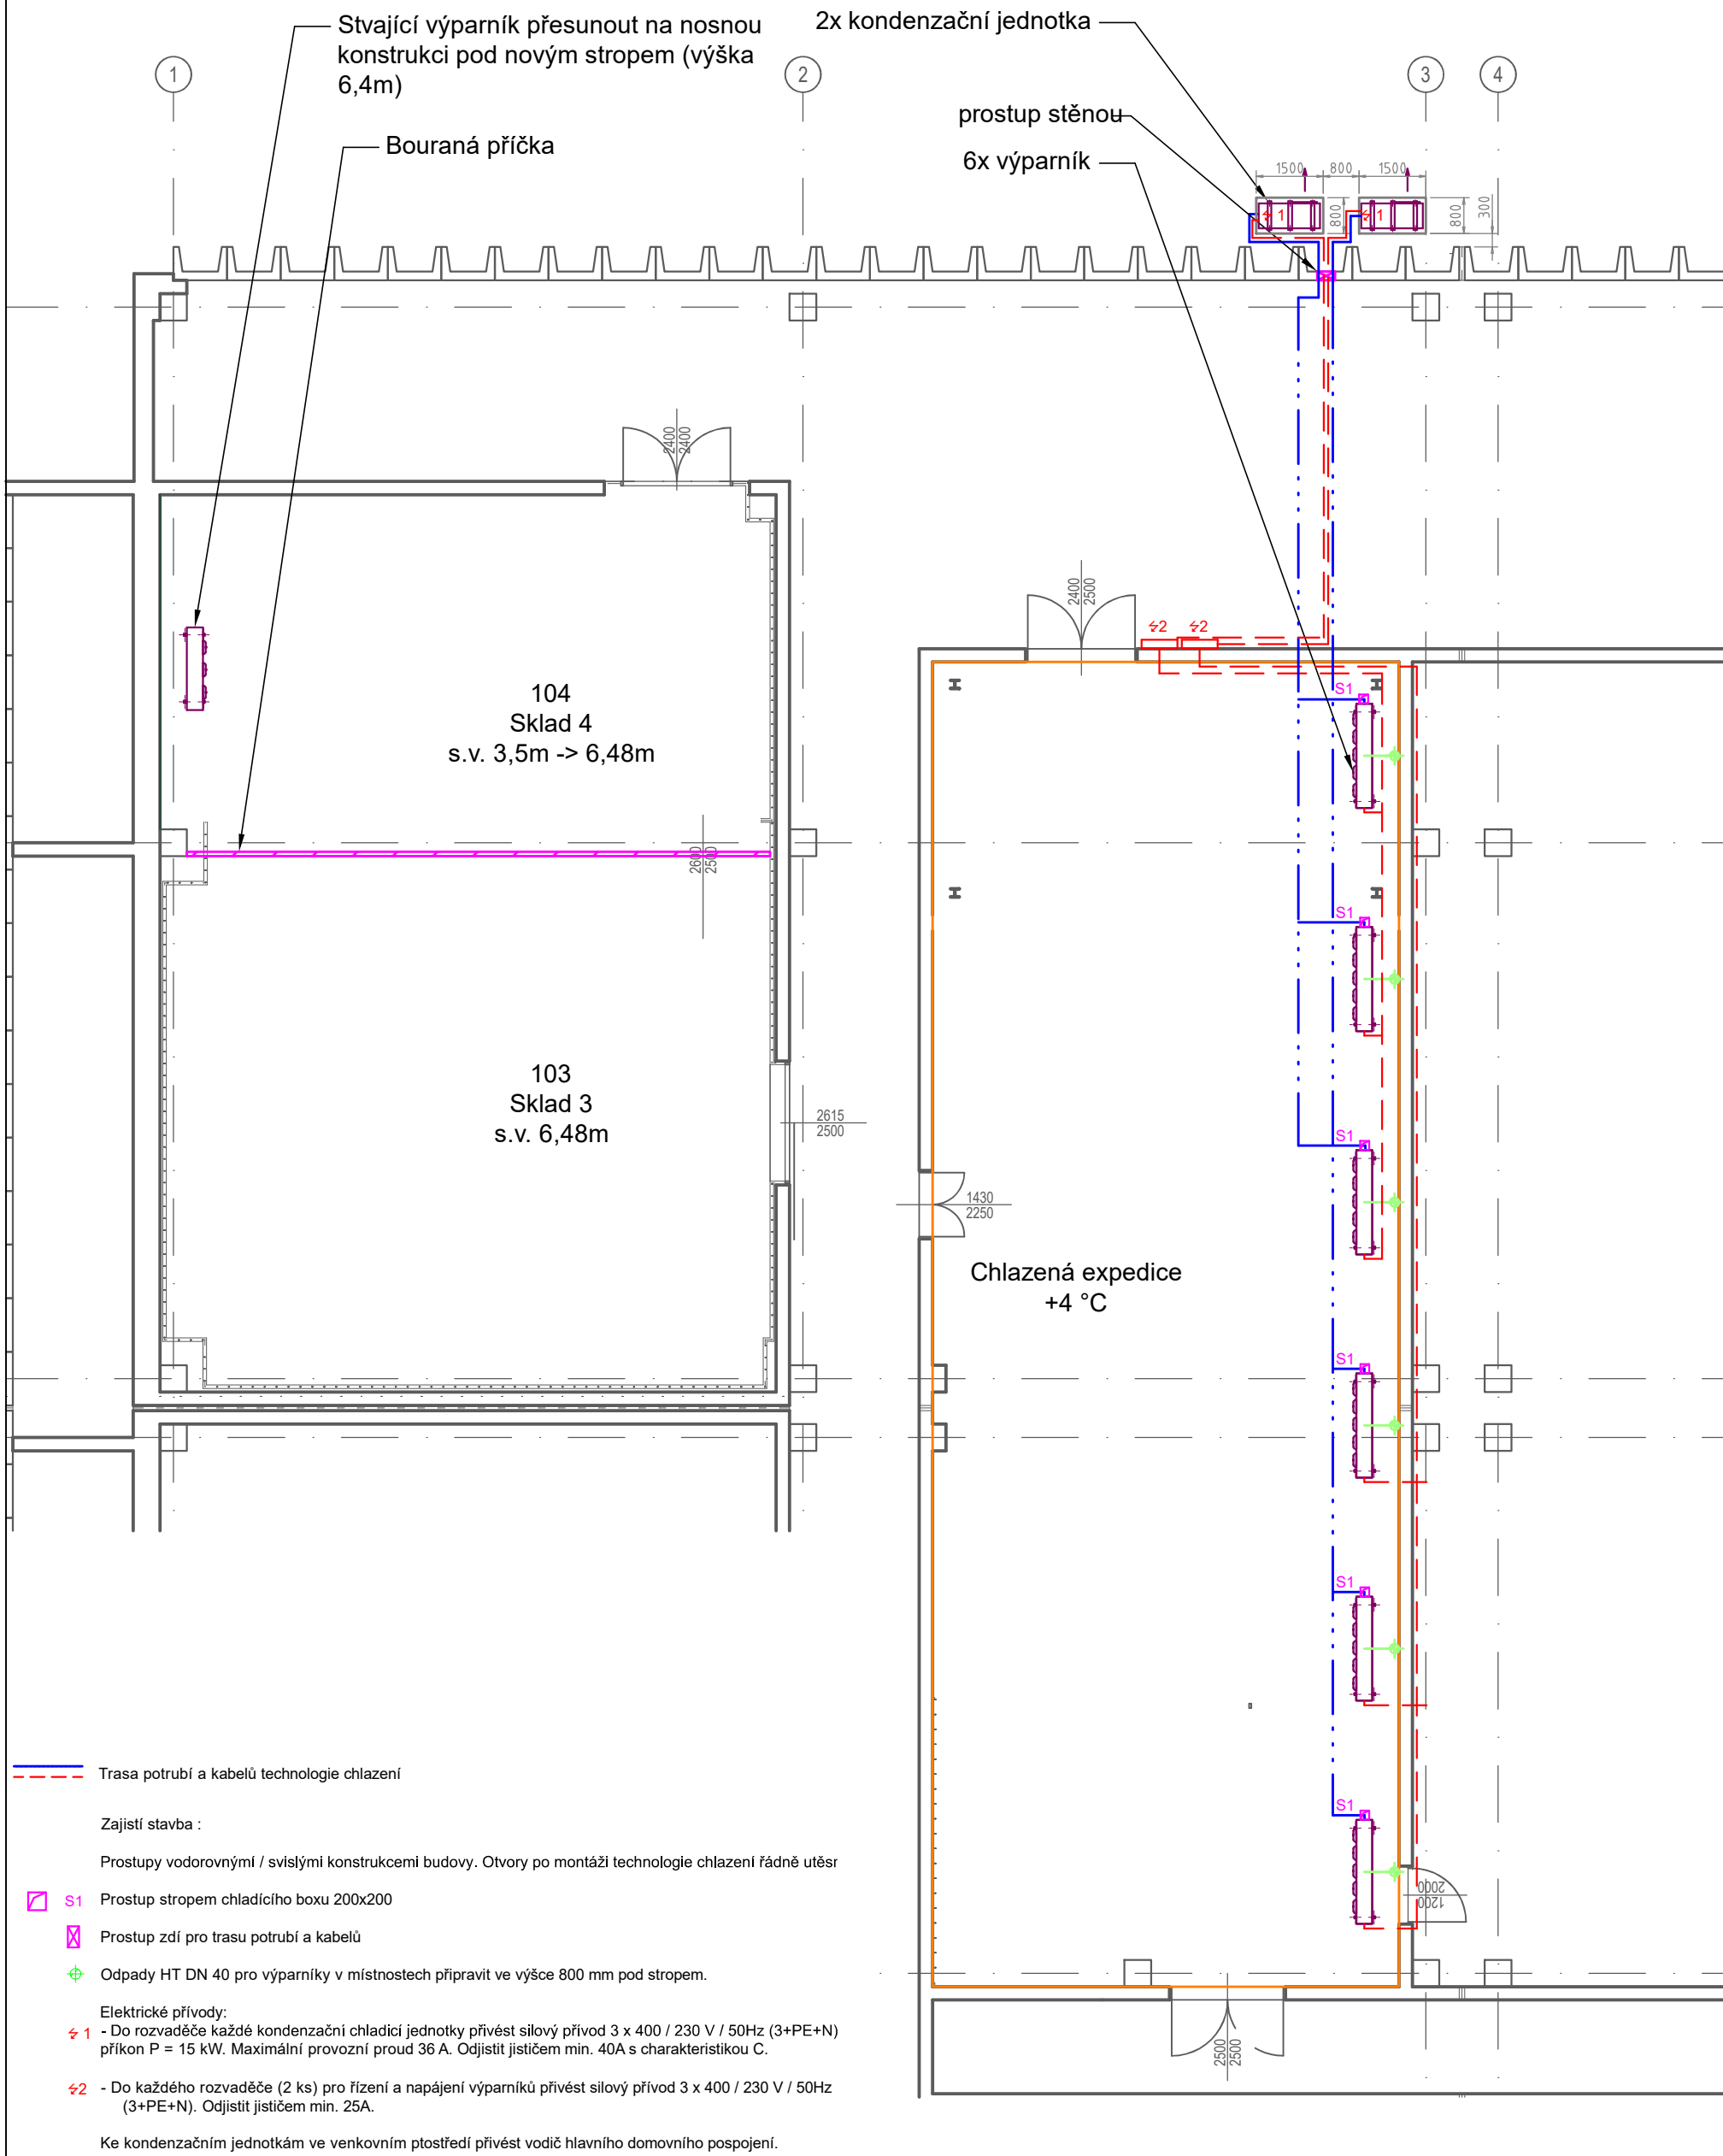

VYPRACOVAL: Ing. David Kratochvíl	ZODP.PROJEKT:	INVESTOR: Beskyd Fryčovice, a.s.		
KONTROLOVAL: Ing. Jiří Kundrát	DATUM: 09/2021	Fryčovice 606 739 45, Fryčovice		
PROVOZNÍ SOUBOR:	TECHNOLOGIE CHLAZENÍ SKLADŮ			STUPEŇ:
NÁZEV VÝKRESU:	Dispozice technologi chlazení			DVZ
NÁZEV AKCE:	Fryčovice - 2 sklady po přesunutě výrobě salátů			
	FORMÁT: A2	ČÍSLO ZÁKAZKY: A39004	ČÍSLO VÝKRESU: A39004-10	Č. PARE:
	MĚŘÍTKO: 1:100			