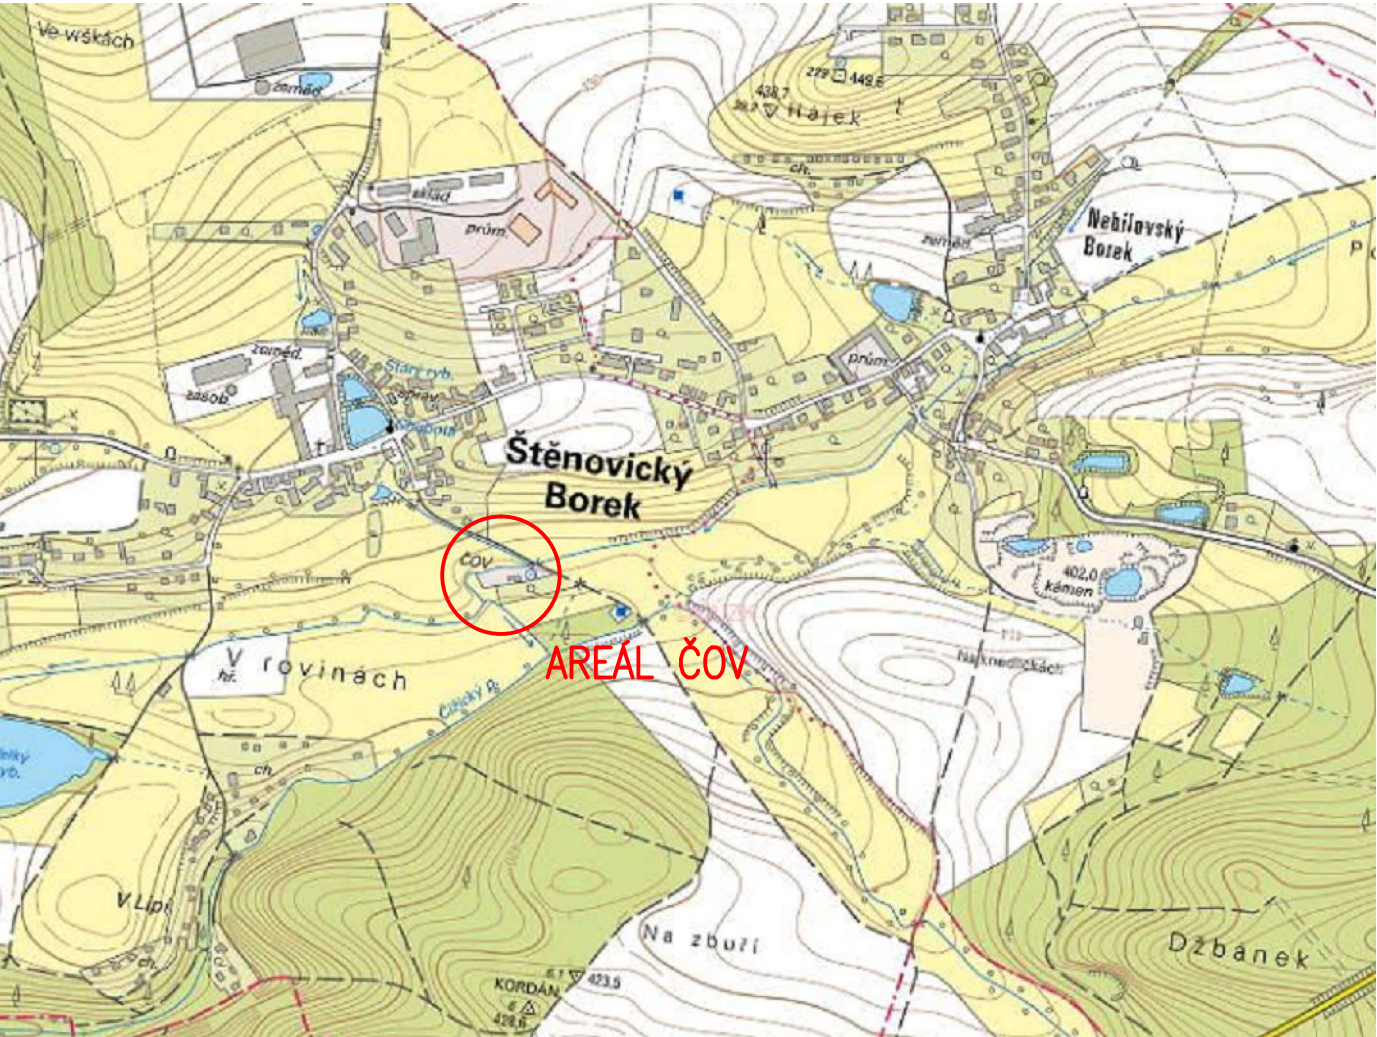
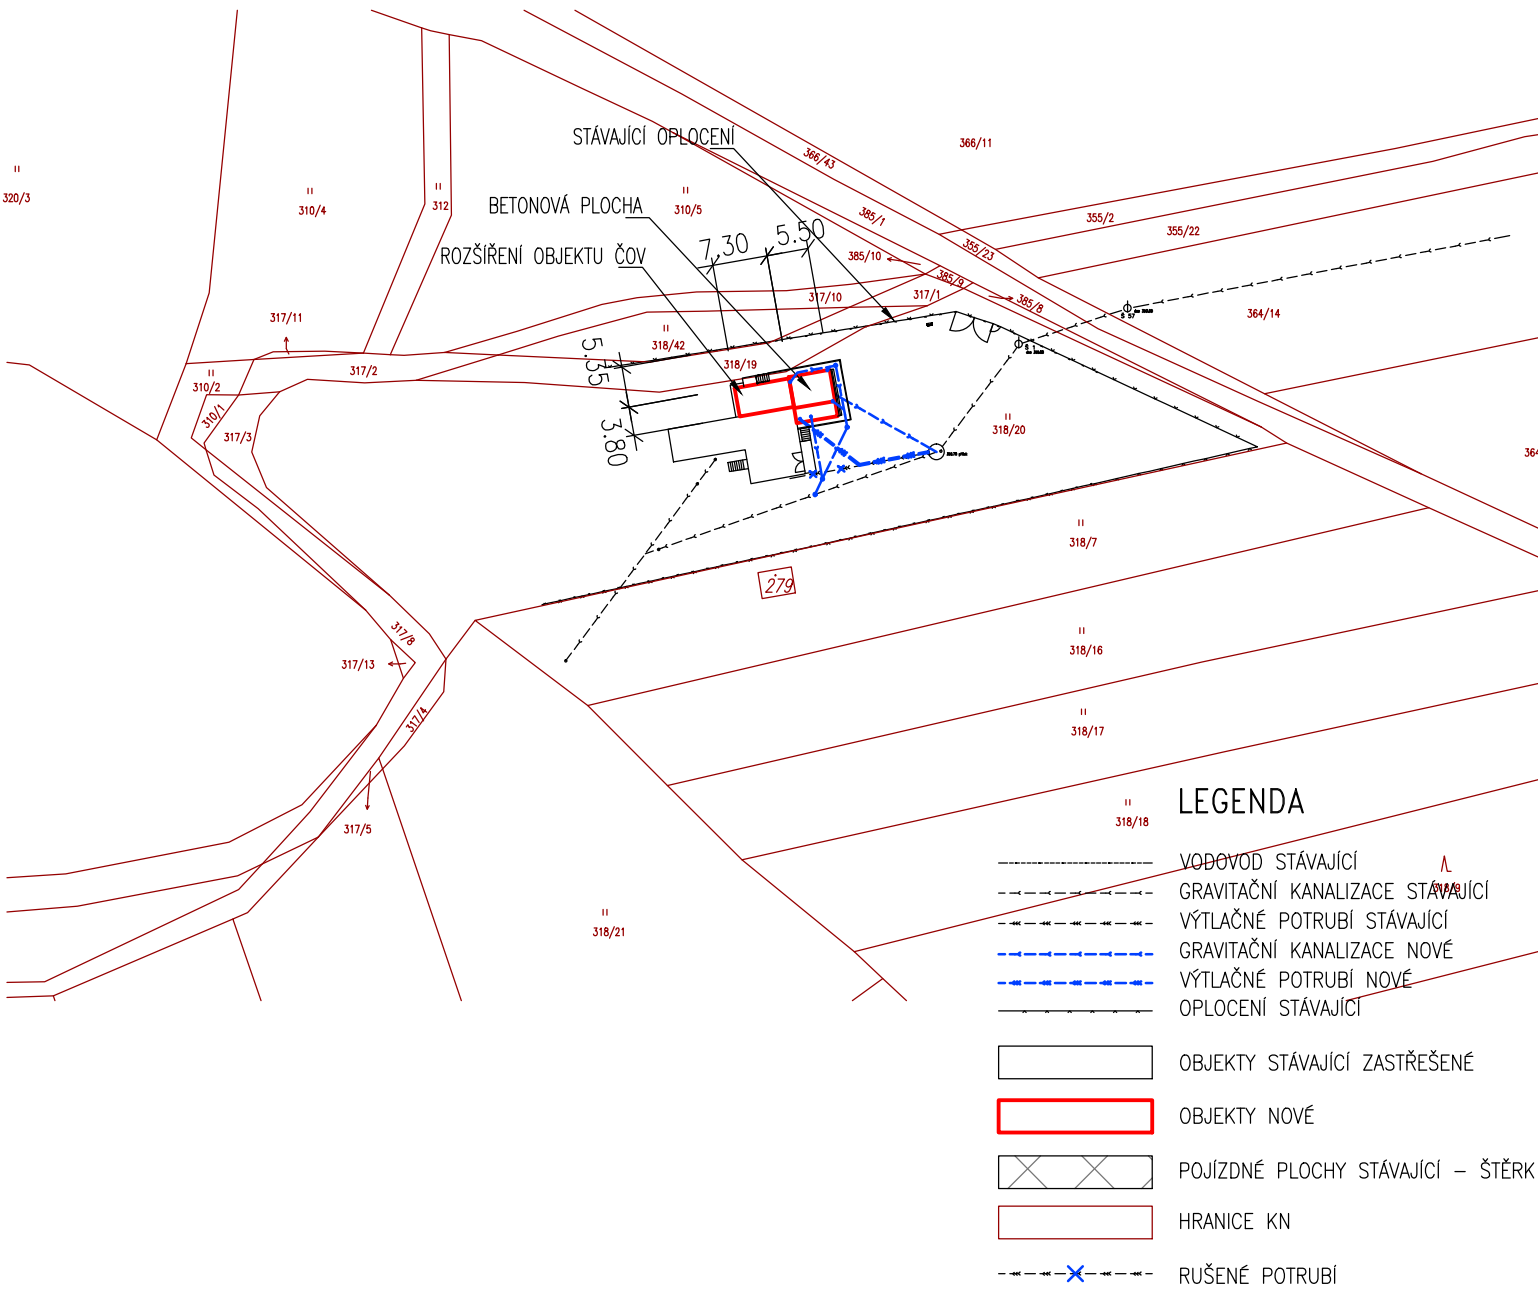


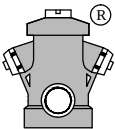
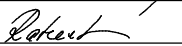
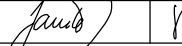
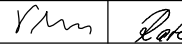
PŘEHLEDNÁ SITUACE



KATASTRÁLNÍ MAPA



±0=396,63 m n.m. B.p.v. – HORNÍ HRANA AKTIVAČNÍ NÁDRŽE

|                                                                                       |  |                                                                                       |  |                                                                                       |  |                                                                                       |  |   |  |         |                                                                                       |            |  |
|---------------------------------------------------------------------------------------|--|---------------------------------------------------------------------------------------|--|---------------------------------------------------------------------------------------|--|---------------------------------------------------------------------------------------|--|---|--|---------|---------------------------------------------------------------------------------------|------------|--|
| VYPRACOVAL                                                                            |  | KONTROLOVAL                                                                           |  | ZODP. PROJ.                                                                           |  | HIP                                                                                   |  | <b>PROVOD inž. spol. s r.o.</b>                                                                      |  |         |  |            |  |
| Ing. E.RATZENBEKOVÁ                                                                   |  | Ing. M. JANIČEK                                                                       |  | Ing. P. PLICHTA                                                                       |  | Ing. E.RATZENBEKOVÁ                                                                   |  | V Podhájí 226/28<br>400 01 Ústí n/L<br>tel.: 475 201 580<br>provod@provod.cz<br>http://www.provod.cz |  |         |                                                                                       |            |  |
|  |  |  |  |  |  |  |  |   |  |         |                                                                                       |            |  |
| STAVEBNÍ ÚŘAD: Magistrát města Plzně – OŽP, MěÚ Starý Plzenec – SÚ                    |  |                                                                                       |  |                                                                                       |  |                                                                                       |  |   |  |         |                                                                                       |            |  |
| INVESTOR: Obec Štěnovický Borek                                                       |  |                                                                                       |  |                                                                                       |  |                                                                                       |  | FORMÁT                                                                                               |  | 2xA4    |                                                                                       | ČÍSLO PARÉ |  |
| STAVBA:<br><br>ŠTĚNOVICKÝ BOREK – ROZŠÍŘENÍ ČOV                                       |  |                                                                                       |  |                                                                                       |  |                                                                                       |  | STUPEŇ                                                                                               |  | DZS     |                                                                                       |            |  |
|                                                                                       |  |                                                                                       |  |                                                                                       |  |                                                                                       |  | DATUM                                                                                                |  | 10/2016 |                                                                                       |            |  |
|                                                                                       |  |                                                                                       |  |                                                                                       |  |                                                                                       |  | MĚŘÍTKO                                                                                              |  |         |                                                                                       |            |  |
|                                                                                       |  |                                                                                       |  |                                                                                       |  |                                                                                       |  | kótováno v                                                                                           |  | m       |                                                                                       |            |  |
|                                                                                       |  |                                                                                       |  |                                                                                       |  |                                                                                       |  | OBSAH:<br><br>SITUACE KATASTRÁLNÍ MAPA (1:1000)<br>SITUACE ŠIRŠÍCH VZTAHŮ                            |  |         |                                                                                       |            |  |
| Č. VÝKRESU                                                                            |  |                                                                                       |  |                                                                                       |  |                                                                                       |  |   |  |         |                                                                                       |            |  |