
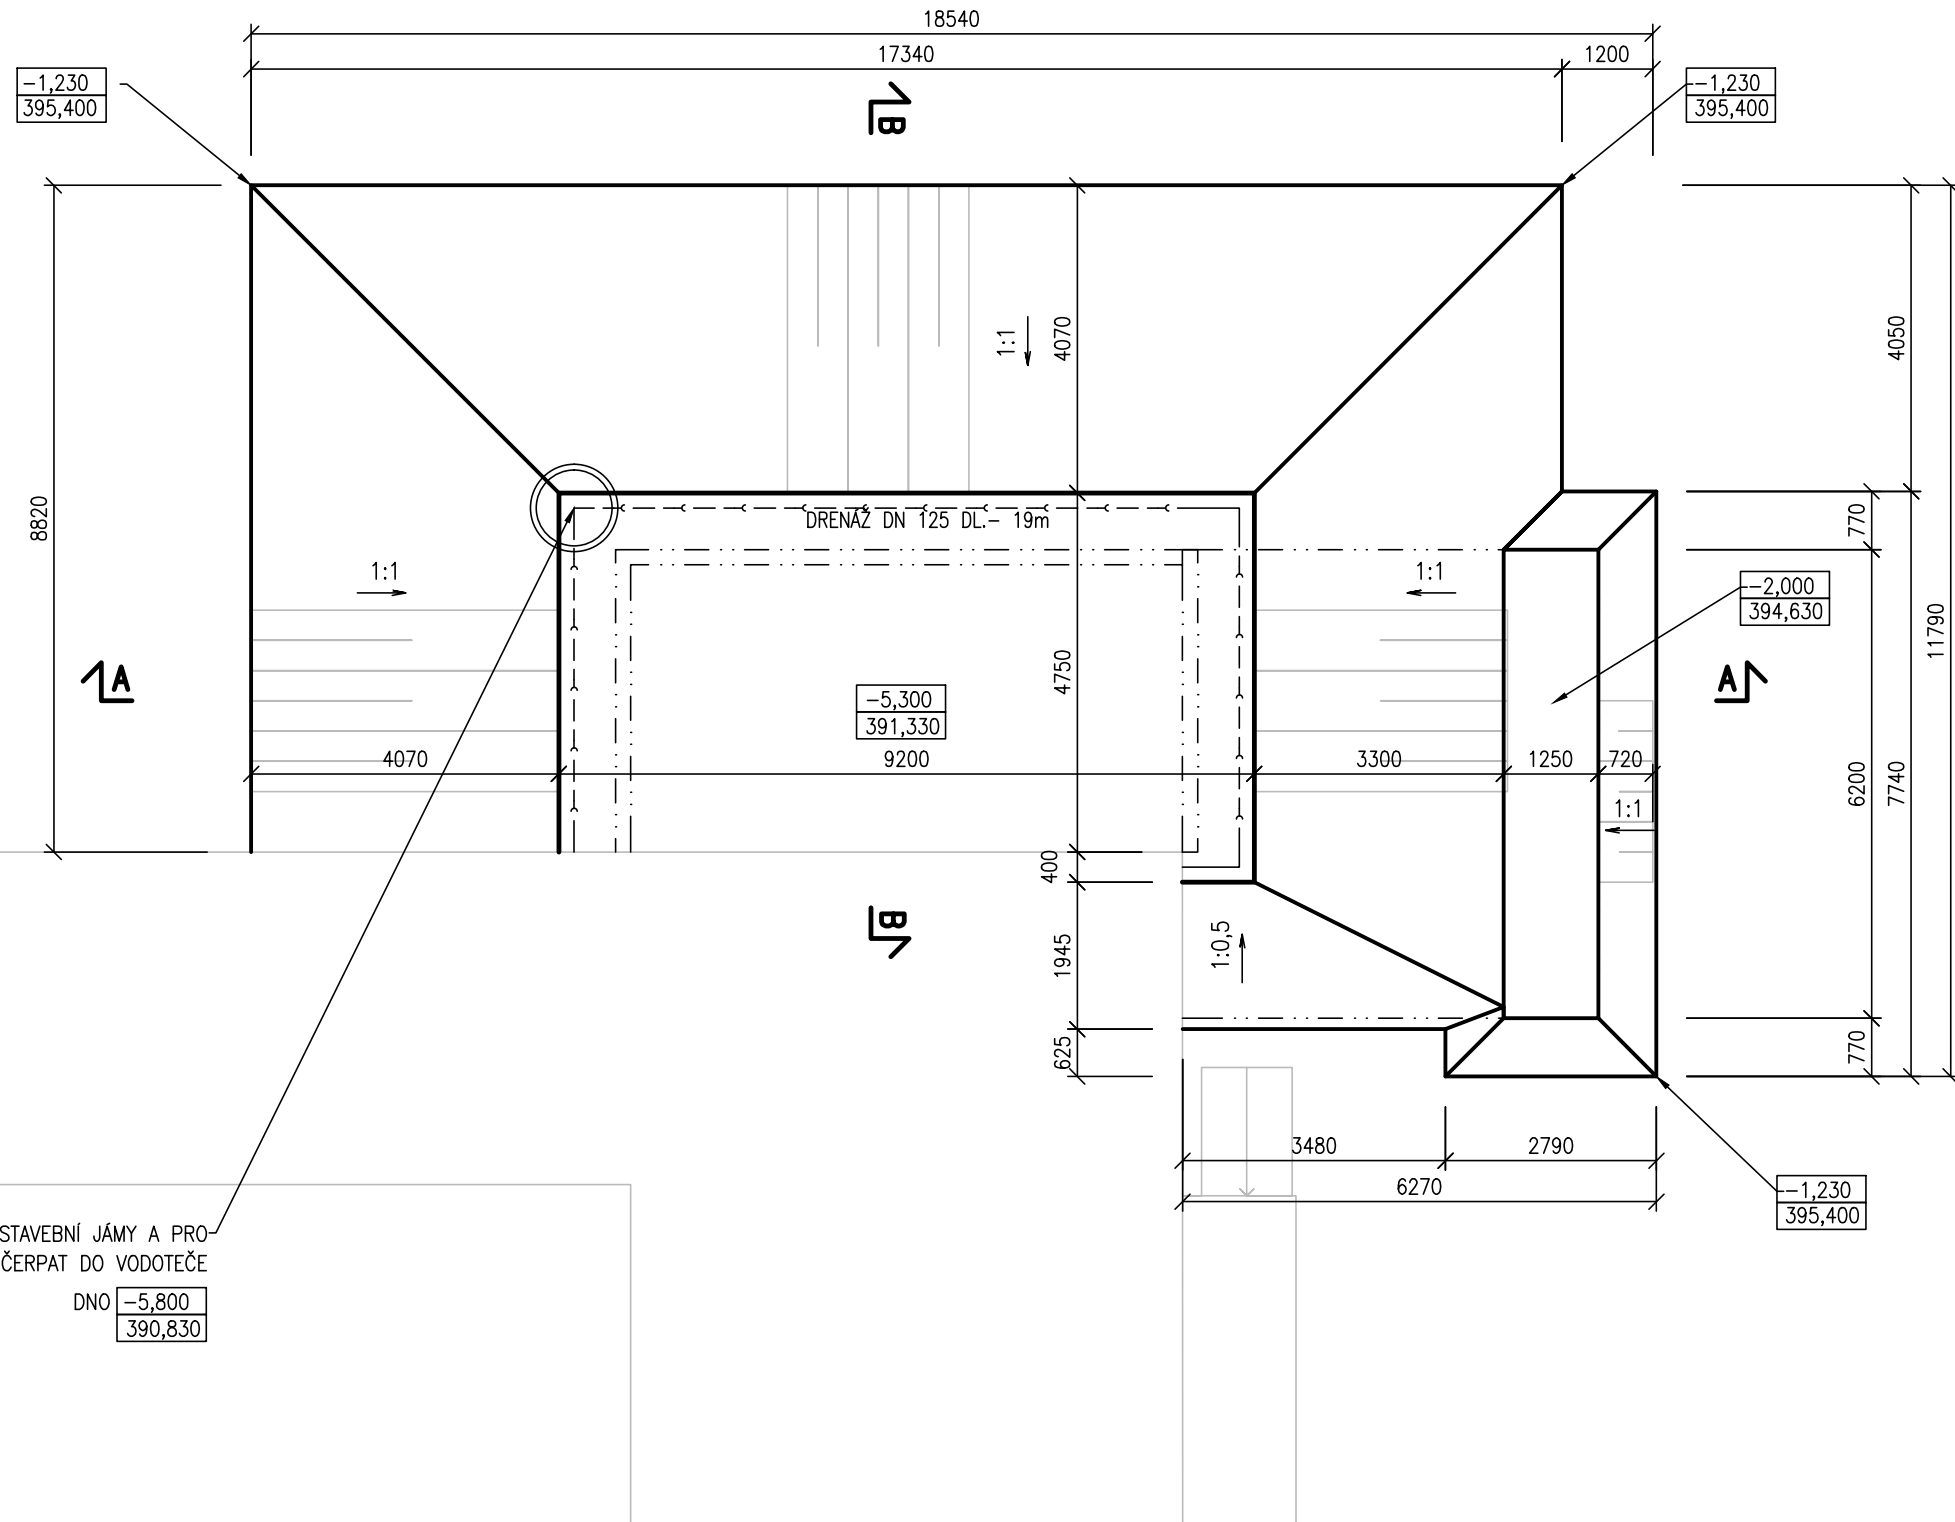
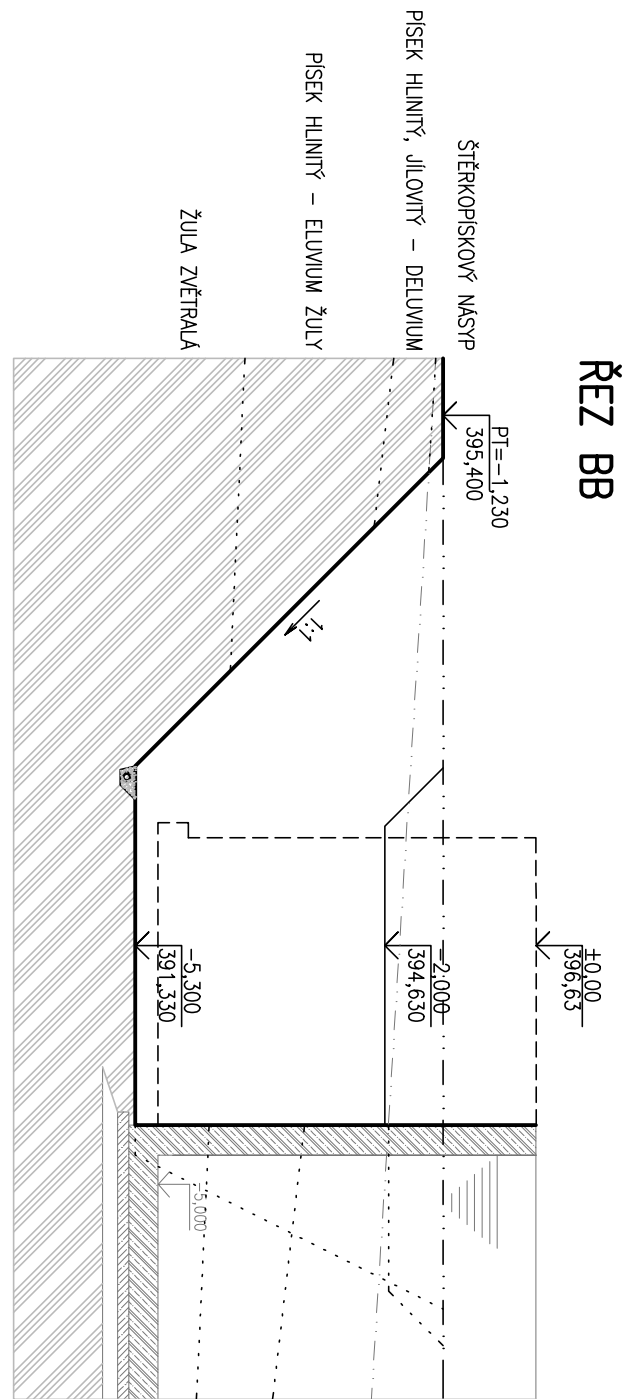


ŘEZ AA

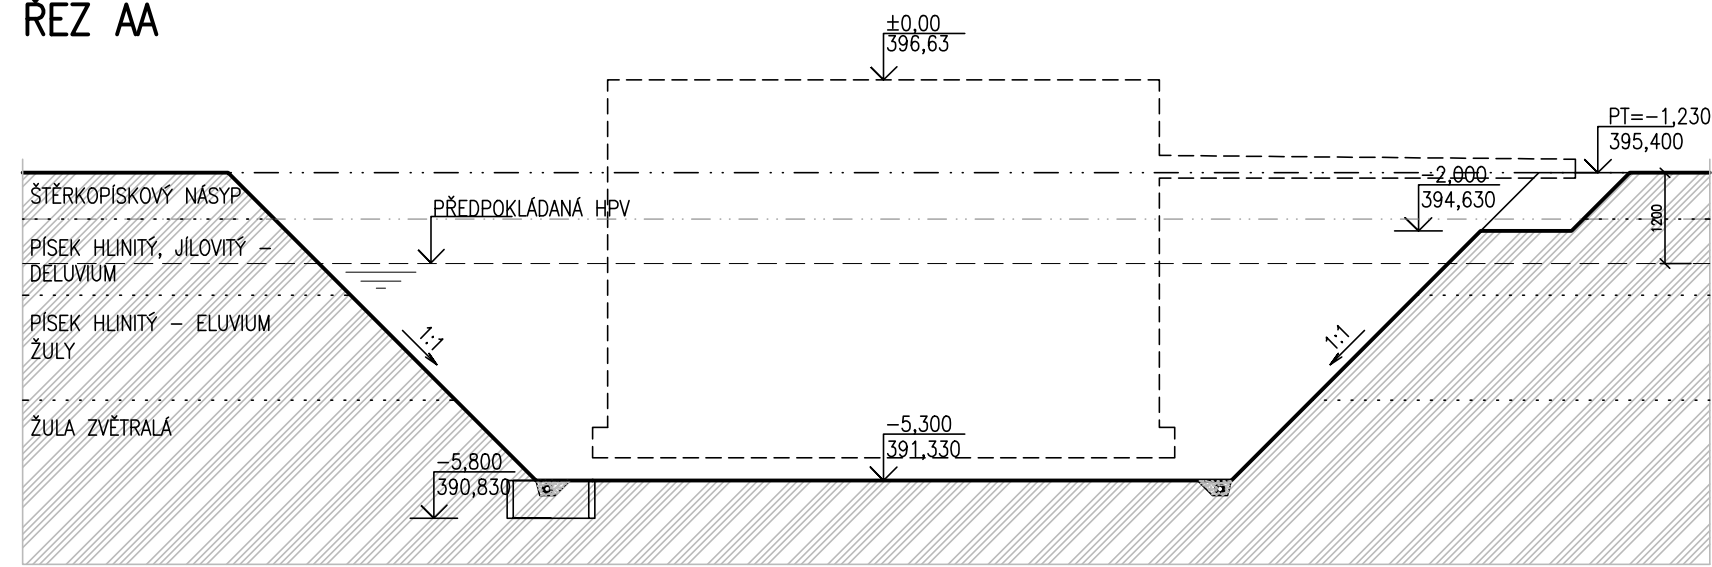

STUDNA ZE SKRUŽÍ Ø 1000mm PRO ODVODNĚNÍ STAVEBNÍ JÁMY A PRO-
SNÍŽENÍ HPV, VYSTROJENO POHOTOVOSTNÍM ČERPADLEM, ČERPAT DO VODOTEČE

DNO	-5,800
	390,830

LEGENDA MATERIÁLŮ



POZNÁMKA:

PŘED PROVEDENÍM VÝKOPU BUDE SEJMUTA ORNICE O MOCNOSTI CCA 300mm V ROZSAHU VÝKOPU, NÁSTYPU A ZPEVNĚNÝCH PLOCH KOLEM ČOV. KÓTA P.T. JE BEZ SEJMUTÍ ORNICE.
PŘEDPOKLÁDÁ SE PŘÍTOK PV DO VÝKOPU – NUTNOST ČERPAT (HLADINU VE VÝKOPU SNIŽOVAT POMALU)
ZÁKLADOVOU SPÁRU DOPORUČUJEME DOČISTIT RUČNĚ.

 $\pm 0 = 396,63 \text{ m n.m. B.p.v.} - \text{HORNÍ HRANA AKTIVAČNÍ NÁDRŽE}$

VYPRACOVAL Ing. M. HAVLAŤA <i>Havla</i>		KONTROLOVAL Ing. M. JANIČEK <i>Janiček</i>		ZODP. PROJ. Ing. P. PLIČTA <i>Plícha</i>		HIP Ing. E. RATZENBEKOVÁ <i>Ratzenbeková</i>		PROVOD inž. spol. s r.o. V Podhájí 226/28 400 01 Ústí n/L tel.: 475 201 580 provod@provod.cz http://www.provod.cz									
STAVEBNÍ ÚŘAD: Magistrát města Plzně – OŽP, OÚ Štěnovice – SÚ								FORMÁT				2xA4		ČÍSLO PARÉ			
INVESTOR: Obec Štěnovický Borek								STUPEŇ				DZS					
ŠTĚNOVICKÝ BOREK – ROZŠÍŘENÍ ČOV D1.1 – STAVEBNĚ TECHNICKÉ ŘEŠENÍ								DATUM				8/2016					
								MĚŘÍTKO				1:100					
								kótováno v				mm					
								OBSAH: OBJEKT ČOV VÝKOPY								Č. ZAKÁZKY	
Č. VÝKRESU				D1.1_02													