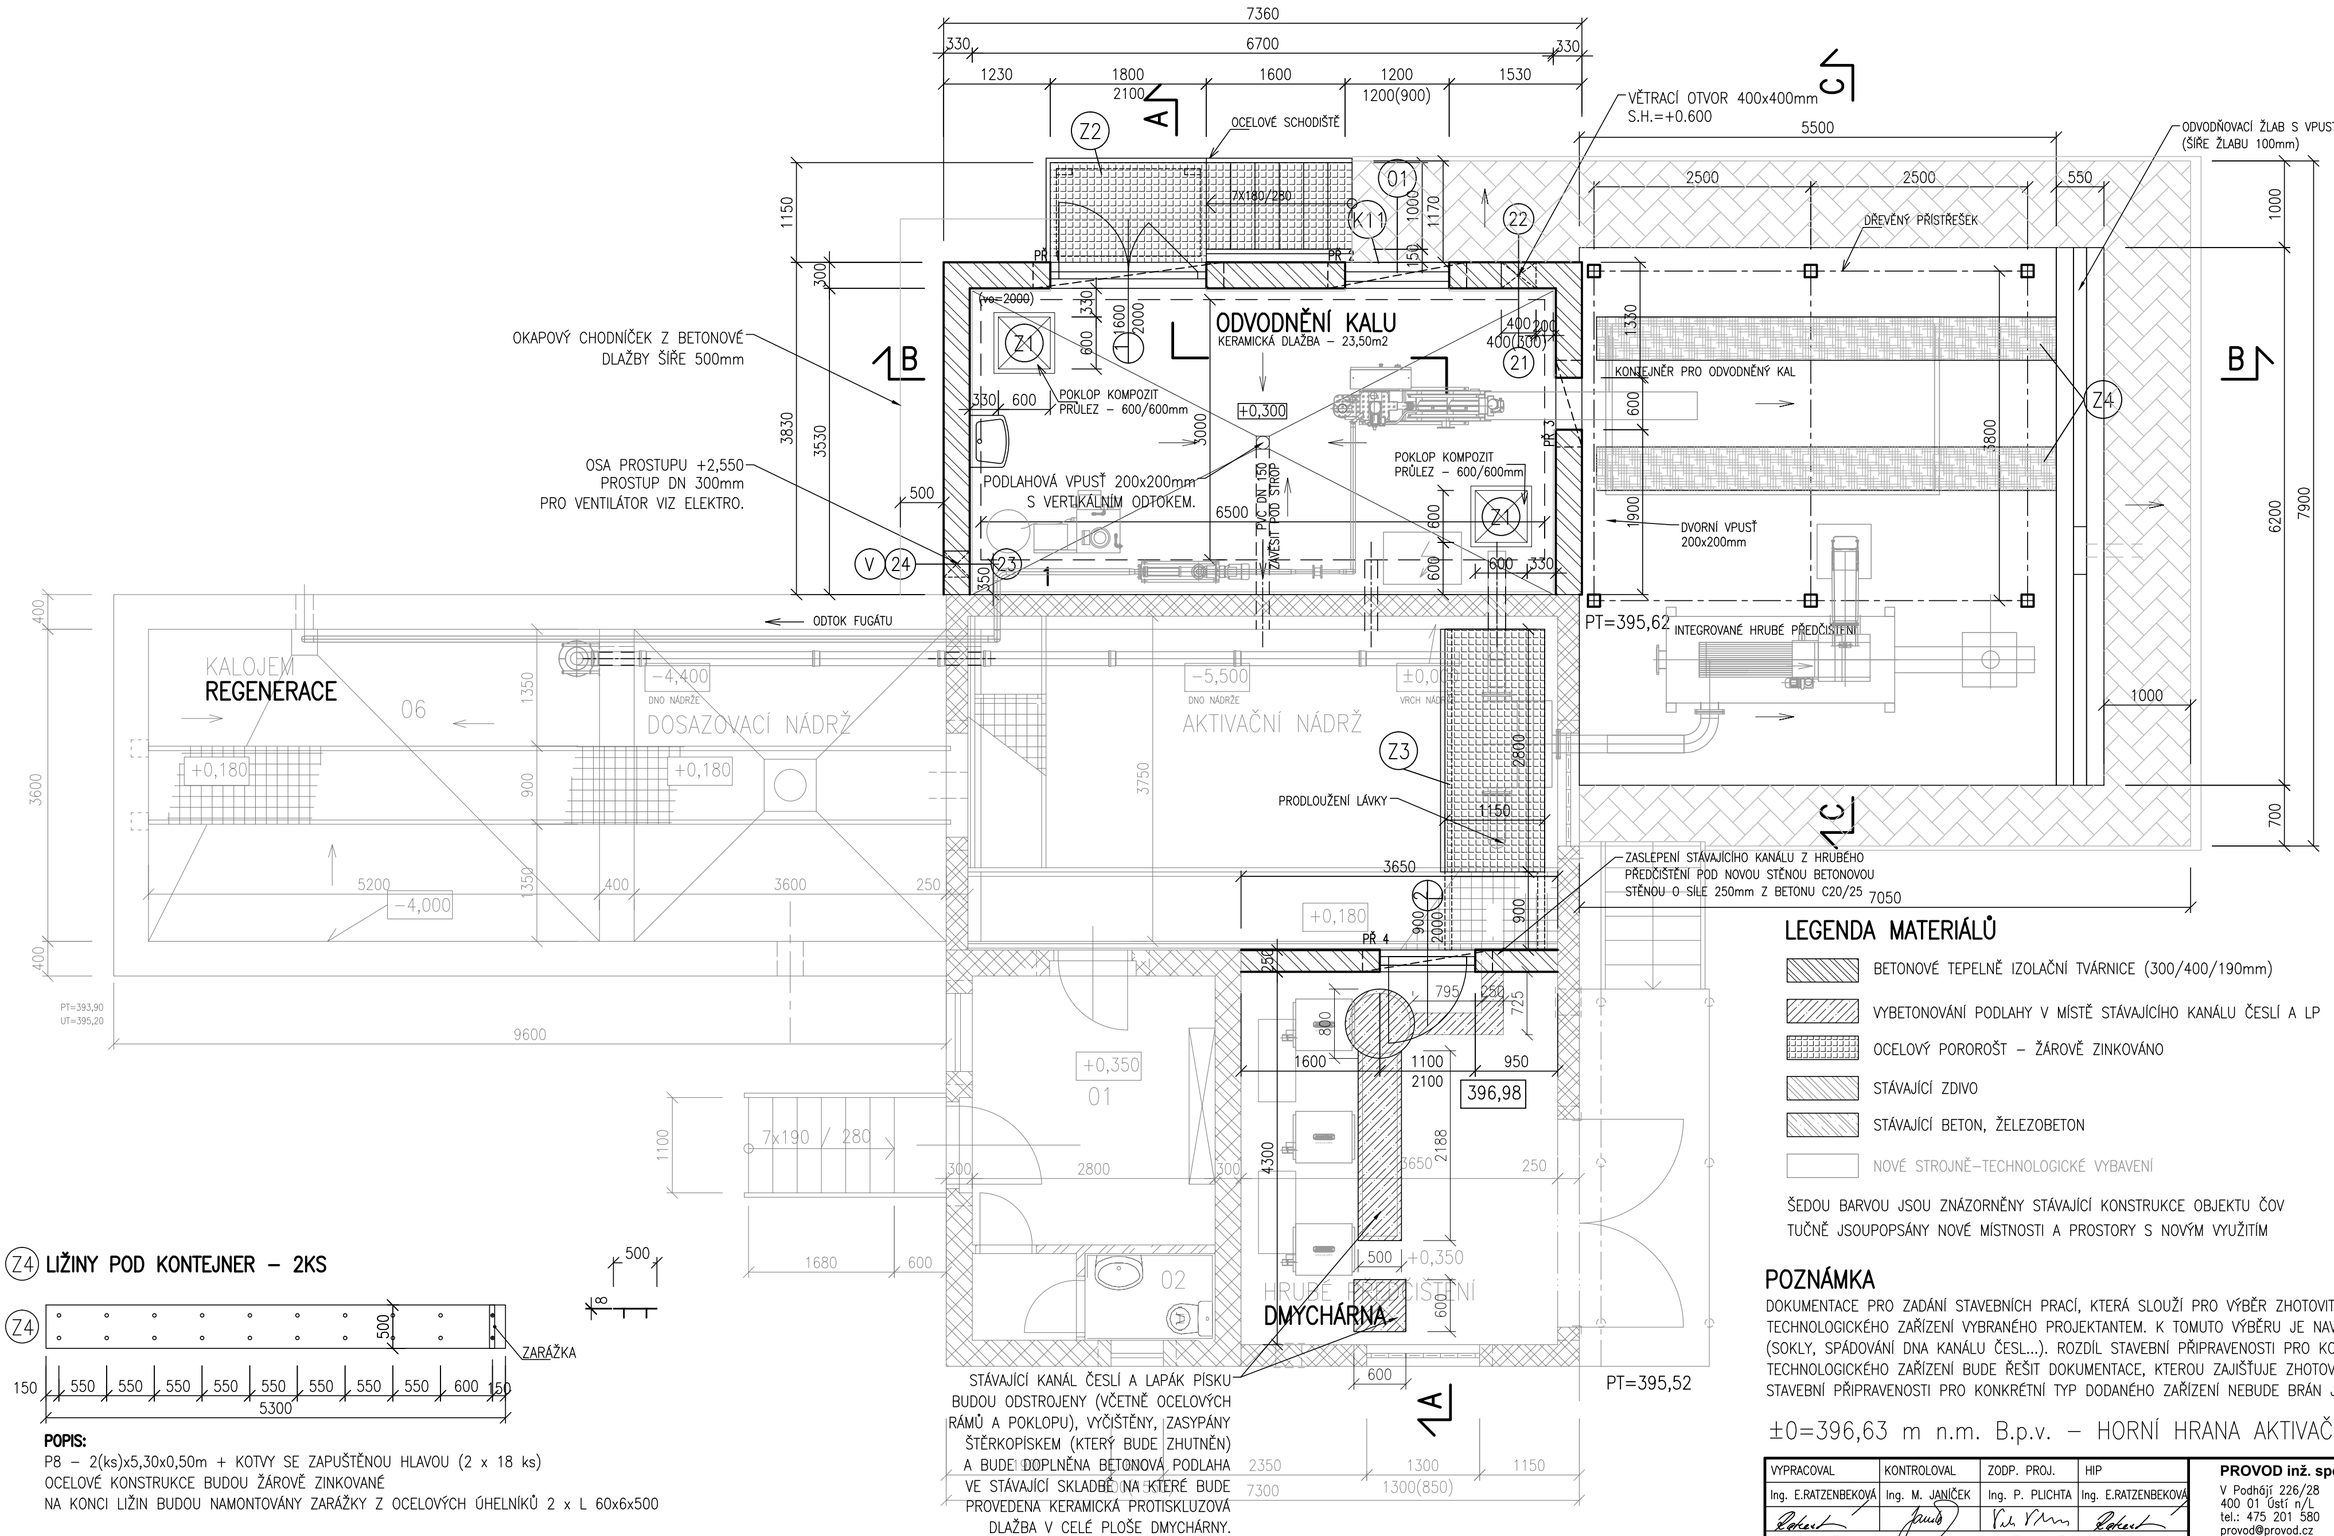

LEGENDA MATERIÁLŮ

- BETONOVÉ TEPELNĚ IZOLAČNÍ TVÁRNICE (300/400/190mm)
- VYBETONOVÁNÍ PODLAHY V MÍSTĚ STÁVAJÍCÍHO KANÁLU ČESLÍ A LP
- OCELOVÝ POROROŠT – ŽÁROVĚ ZINKOVÁNO
- STÁVAJÍCÍ ZDIVO
- STÁVAJÍCÍ BETON, ŽELEZOBETON
- NOVÉ STROJNĚ–TECHNOLOGICKÉ VYBAVENÍ

ŠEDOU BARVOU JSOU ZNÁZORNĚNY STÁVAJÍCÍ KONSTRUKCE OBJEKTU ČOV
TUČNĚ JSOUPOPSÁNY NOVÉ MÍSTNOSTI A PROSTORY S NOVÝM VYUŽITÍM

POZNÁMKA

DOKUMENTACE PRO ZADÁNÍ STAVEBNÍCH PRACÍ, KTERÁ SLOUŽÍ PRO VÝBĚR ZHOTOVITELE VYCHÁZÍ Z OSAZENÍ TECHNOLOGICKÉHO ZAŘÍZENÍ VYBRANÉHO PROJEKTANTEM. K TOMUTO VÝBĚRU JE NAVRŽENA I STAVEBNÍ ČÁST (SOKLY, SPÁDOVÁNÍ DNA KANÁLU ČESL...). ROZDÍL STAVEBNÍ PŘIPRAVENOSTI PRO KONKRÉTNÍ TYP DODANÉHO TECHNOLOGICKÉHO ZAŘÍZENÍ BUDE ŘEŠIT DOKUMENTACE, KTEROU ZAJIŠŤUJE ZHOTOVITEL STAVBY. ROZDÍL STAVEBNÍ PŘIPRAVENOSTI PRO KONKRÉTNÍ TYP DODANÉHO ZAŘÍZENÍ NEBUDE BRÁN JAKO VÍCEPRÁCE.

±0=396,63 m n.m. B.p.v. – HORNÍ HRANA AKTIVAČNÍ NÁDRŽE

Z4 LIŽINY POD KONTEJNER – 2KS

POPIS:
P8 – 2(ks)x5,30x0,50m + KOTVY SE ZAPUŠTĚNOU HLAVOU (2 x 18 ks)
OCELOVÉ KONSTRUKCE BUDOU ŽÁROVĚ ZINKOVANÉ
NA KONCI LIŽIN BUDOU NAMONTOVÁNY ZARÁŽKY Z OCELOVÝCH ÚHELNÍKŮ 2 x L 60x6x500

PŘEKLADY–typové od výrobce použitého zdiva

PŘEKLADY SYSTÉMU – ŽB PŘEKLADY – OBVODOVÉ ZDI

OZNAČ.	DL.	ŠÍŘKA	KS
PŘ1	2200mm	300	1
PŘ2	1600mm	300	1
PŘ3	1000mm	300	1
PŘ4	1500mm	250	1

LEGENDA NOVÝCH MÍSTNOSTÍ

Č.M.	ÚČEL MÍSTNOSTI	PLOCHA	ÚPRAVA PODLAH	ÚPRAVA STĚN	VÝŠKA MÍSTNOSTI VÝŠKA VODY V NÁDRŽI	POZNÁMKA
1	ODVODNĚNÍ KALU	23,5m2	KERAMICKÁ DLAŽBA	VPC OMÍTKA KER. OBKLAD V.2,0m	V.M. 2,68m	
2	VYROVNÁVACÍ NÁDRŽ	19,5m2	POHLEDOVÝ BETON	POHLEDOVÝ BETON	V.M. 4,60m V.V. 4,00m	

VYPRACOVAL	KONTROLOVAL	ZODP. PROJ.	HIP
Ing. E.RATZENBEKOVÁ	Ing. M. JANÍČEK	Ing. P. PLICHTA	Ing. E.RATZENBEKOVÁ

STAVEBNÍ ÚŘAD: Magistrát města Plzně – OŽP, OÚ Štěnovice – SÚ

PROVOD inž. spol. s r.o.
V Podhájí 226/28
400 01 Ústí n/L
tel.: 475 201 580
provod@provod.cz
http://www.provod.cz

INVESTOR: Obec Štěnovický Borek	FORMÁT	6xA4
	STUPEŇ	DZS
STAVBA: ŠTĚNOVICKÝ BOREK – ROZŠÍŘENÍ ČOV D1.1 – STAVEBNĚ TECHNICKÉ ŘEŠENÍ	DATUM	8/2016
	MĚŘÍTKO	1:50
	kótováno v	mm
OBSAH: OBJEKT ČOV PŮDORYS +1,0m	Č. ZAKÁZKY	275
	Č. VÝKRESU	D1.1_03

ČÍSLO PARÉ