


ŘEZ BB

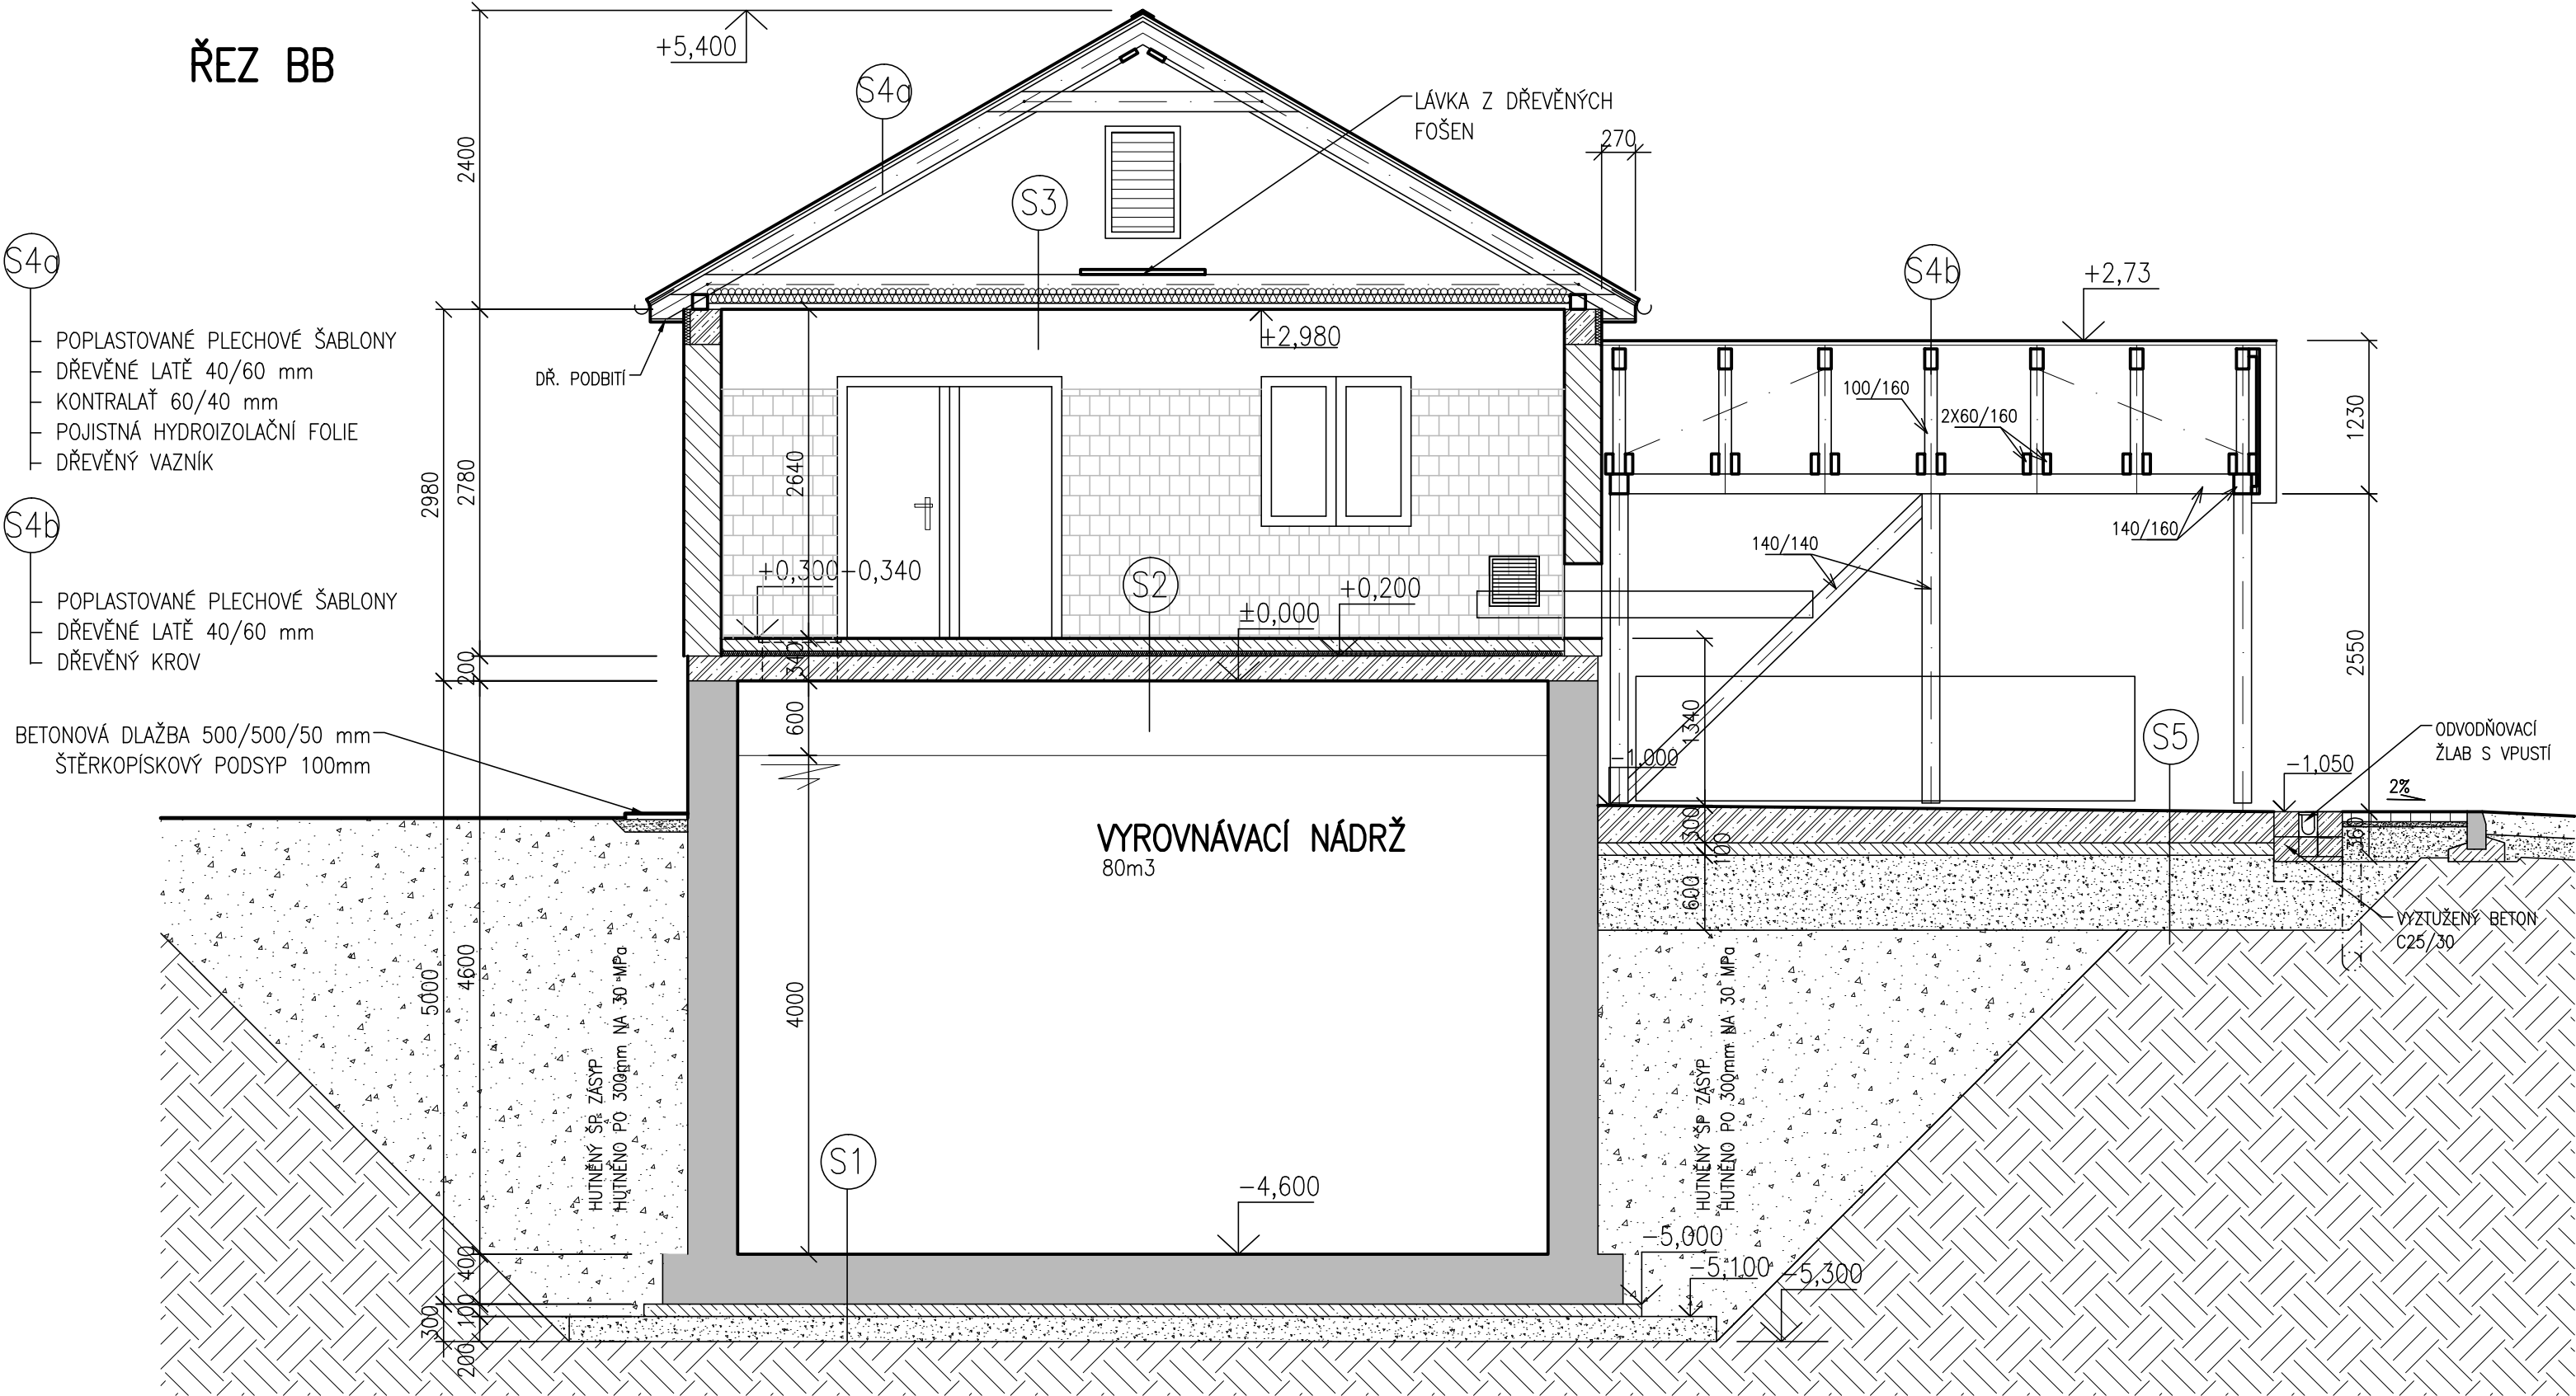


- S1**
- ŽELEZOBETONOVÉ DNO NÁDRŽE C25/30 –TL. 400mm
 - 2x JEDNOSTRANNĚ PÍSKOVANÁ LEPENKA (SEPARACE–NENATAVOVAT, HLADKÝMI POVRCHY K SOBĚ)
 - PODKLADNÍ BETON C12/15 –TL. 100mm
 - ŠTĚRKOPÍSKOVÝ PODSYP –TL. 200mm
 - PŮVODNÍ TERÉN
- S2**
- KERAMICKÁ DLAŽBA(PROTISKL.) – TL. 10mm
 - SPÁDOVÁ BETON. MAZANINA C12/15 – TL. 60–100mm
 - PE FOLIE
 - POLYSTYREN – TL. 40mm
 - HYDROIZOLACE PROTI ZEMNÍ VLHKOSTI
 - ŽELEZOBETONOVÁ STROPNÍ DESKA C25/30 – TL. 200mm
- S3**
- LÁVKA Z FOŠEN ŠÍŘKY 1m
 - TEPELNÁ IZOLACE Z MINERÁLNÍ VLNY TL.120mm
 - ROŠT Z POZINKOVANÝCH PROFILŮ
 - PAROTĚSNÁ ZÁBRANA
 - SÁDROKARTONOVÝ PODHLED DO VLHKÉHO PROSTŘEDÍ TL.15mm
 - NÁTĚR NA SDK
- S5**
- OCHRANNÝ NÁTĚR NA BETON
 - ŽELEZOBETONOVÉ DESKA C25/30 –TL. 250–300mm
 - PODKLADNÍ BETON C12/15 –TL. 100mm
 - ŠTĚRKOPÍSKOVÝ PODSYP –TL. 600mm
 - PŮVODNÍ TERÉN

LEGENDA MATERIÁLŮ

- BETONOVÉ TEPELNĚ IZOLAČNÍ TVÁRNICE (300/400/190mm)
- ŽELEZOBETON C25/30 (DLE KONSTRUKČNÍ ČÁSTI)
- BETON C12/15
- ŽELEZOBETON C 20/25 – STROP, C16/20 – VĚNEC (DLE KONSTRUKČNÍ ČÁSTI)
- HUTNĚNÝ PODSYP
- HUTNĚNÝ ZÁSYP (NÁSYP)
- ROSTLÝ TERÉN
- STÁVAJÍCÍ ZDIVO
- STÁVAJÍCÍ BETON, ŽELEZOBETON

ŠEDOU BARVOU JSOU ZNÁZORNĚNY STÁVAJÍCÍ KONSTRUKCE OBJEKTU ČOV

ŘEZ CC

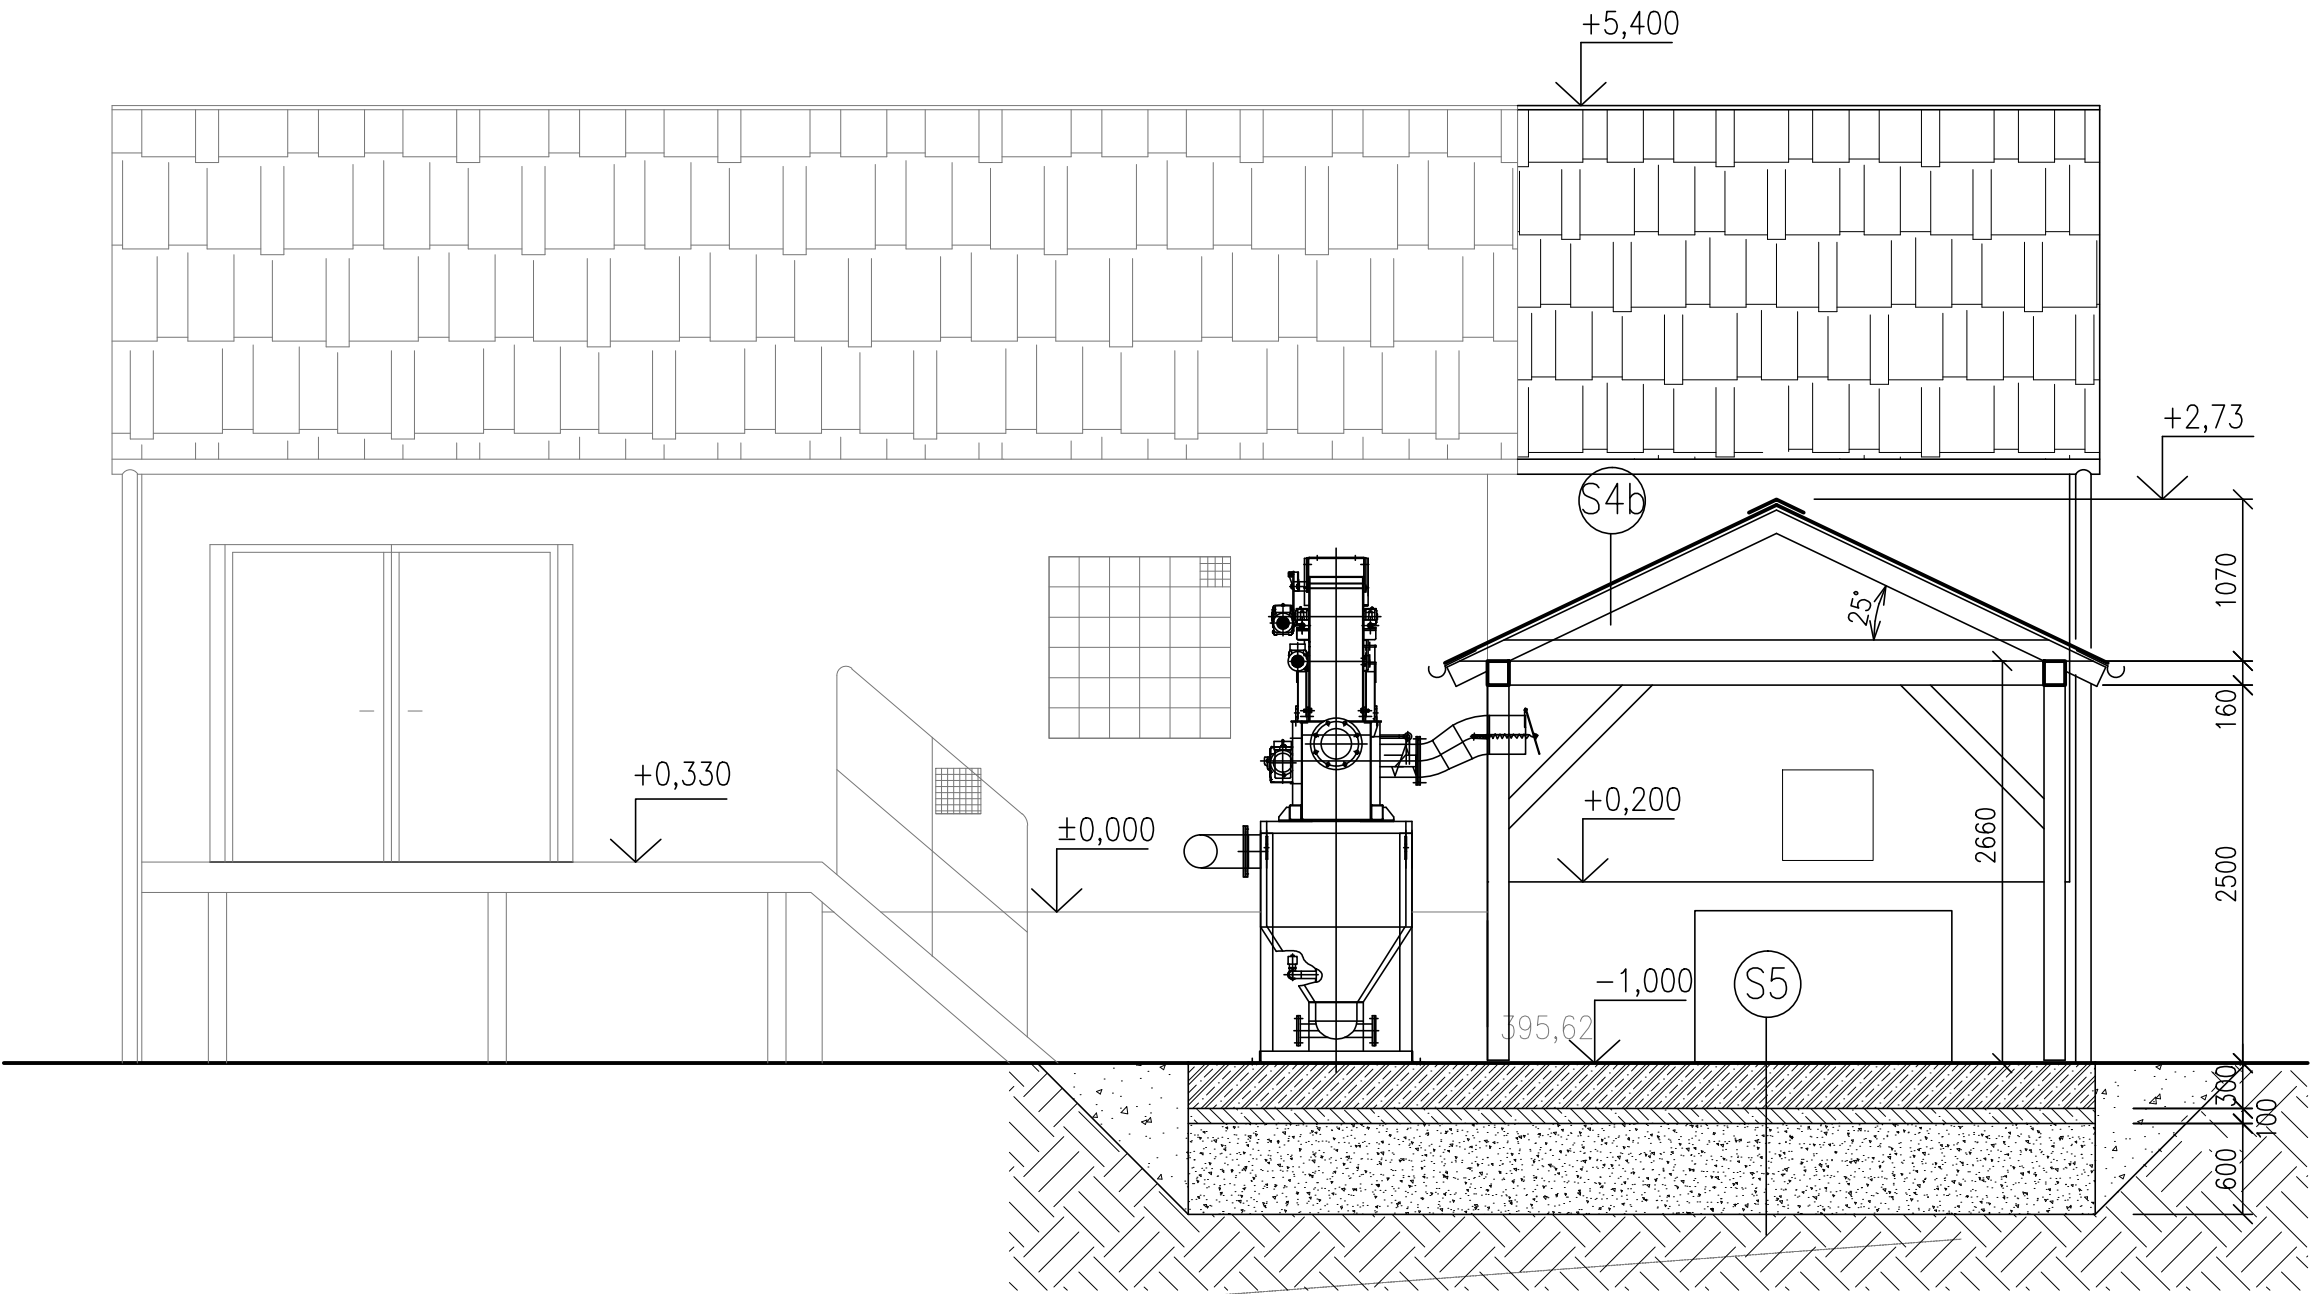

±0=396,63 m n.m. B.p.v. – HORNÍ HRANA AKTIVAČNÍ NÁDRŽE

VYPRACOVAL Ing. E.RATZENBEKOVÁ <i>E.Ratzenbeková</i>	KONTROLOVAL Ing. M. JANIČEK <i>M.Janiček</i>	ZODP. PROJ. Ing. P. PLICHTA <i>P.Plichta</i>	HIP Ing. E.RATZENBEKOVÁ <i>E.Ratzenbeková</i>	PROVOD inž. spol. s r.o. V Podhájí 226/28 400 01 Ústí n/L tel.: 475 201 580 provod@provod.cz http://www.provod.cz		
STAVEBNÍ ÚŘAD: Magistrát města Plzně – OŽP, OÚ Štěnovice – SÚ				FORMÁT	2xA4	ČÍSLO PARÉ
INVESTOR: Obec Štěnovický Borek				STUPEŇ	DZS	
STAVBA: ŠTĚNOVICKÝ BOREK – ROZŠÍŘENÍ ČOV				DATUM	8/2016	
D1.1 – STAVEBNĚ TECHNICKÉ ŘEŠENÍ				MĚŘITKO	1:50	
OBSAH: OBJEKT ČOV				kótováno v	mm	
ŘEZ: BB, CC				Č. ZAKÁZKY	275	D1.1_06
				Č. VÝKRESU		