



POHLED VÝCHODNÍ

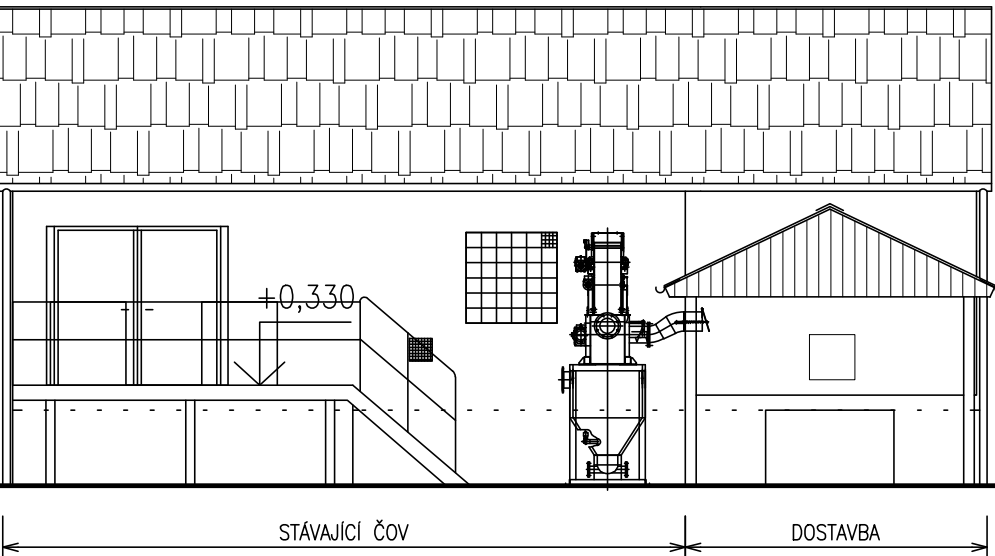


POHLED SEVERNÍ



POHLED ZÁPADNÍ

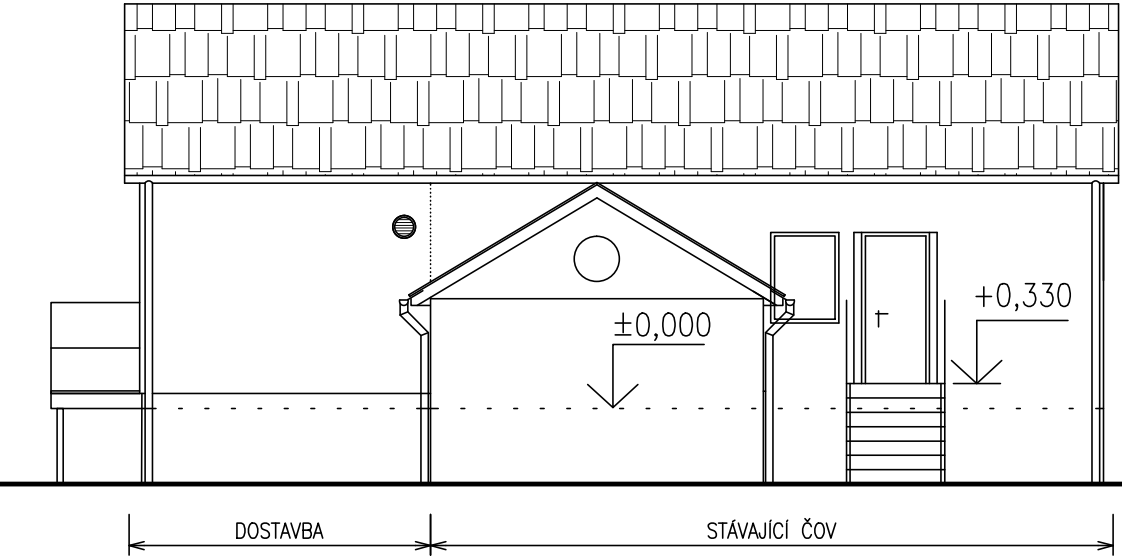

POHLED JIŽNÍ

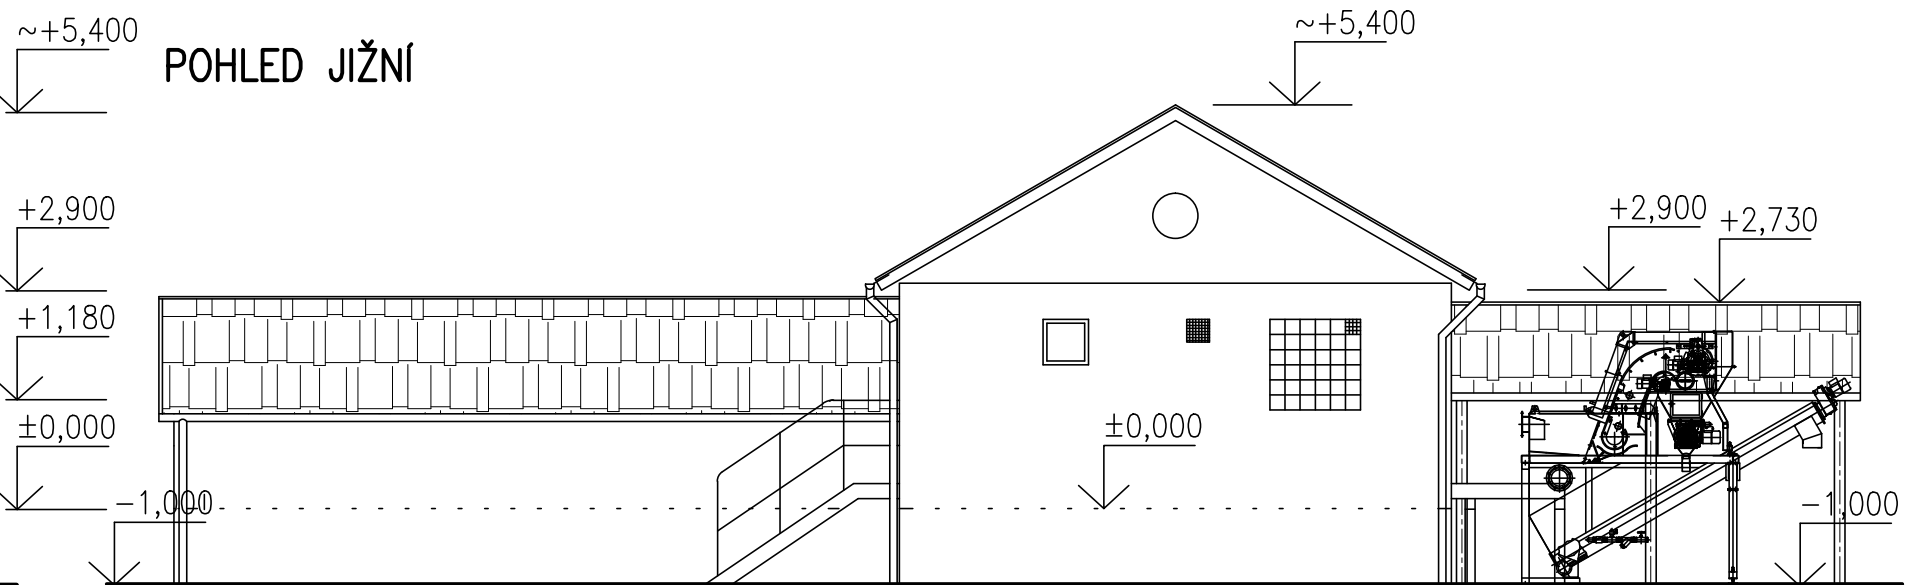

LEGENDA

- STŘEŠNÍ KRYTINA POPLASTOVANÉ PLECHOVÉ ŠABLONY – BARVA ČERVENÁ
- ZDIVO – VÁPENNOCEMENTOVÁ OMÍTKA, HLADKÁ – BARVA BILÁ
- BETON – NÁSTRÍK UMĚLÝ KÁMEN – BARVA ŠEDÁ
- DŘEVO – BARVA HNĚDÁ PŘÍRODNÍ
- OKNA, DVEŘE – PLASTOVÁ BILÁ

±0=396,63 m n.m. B.p.v. – HORNÍ HRANA AKTIVAČNÍ NÁDRŽE

VYPRACOVAL	KONTROLOVAL	ZODP. PROJ.	HIP	PROVOD inž. spol. s r.o. V Podhájí 226/28 400 01 Ústí n/L tel.: 475 201 580 provod@provod.cz http://www.provod.cz		
Ing. E.RATZENBEKOVÁ	Ing. M. JANIČEK	Ing. P. PLICHTA	Ing. E.RATZENBEKOVÁ			
<i>E.Ratzenbeková</i>	<i>M.Janiček</i>	<i>P.Plichta</i>	<i>E.Ratzenbeková</i>			
STAVEBNÍ ÚŘAD: Magistrát města Plzně – OŽP, OÚ Štěnovice – SÚ				FORMÁT	2xA4	ČÍSLO PARÉ
INVESTOR: Obec Štěnovický Borek				STUPEŇ	DZS	
				DATUM	8/2016	
				MĚŘÍTKO	1:100	
				kótováno v	mm	
OBSAH: OBJEKT ČOV POHLEDY				Č. ZAKÁZKY	275	D1.1_08
				Č. VÝKRESU		