


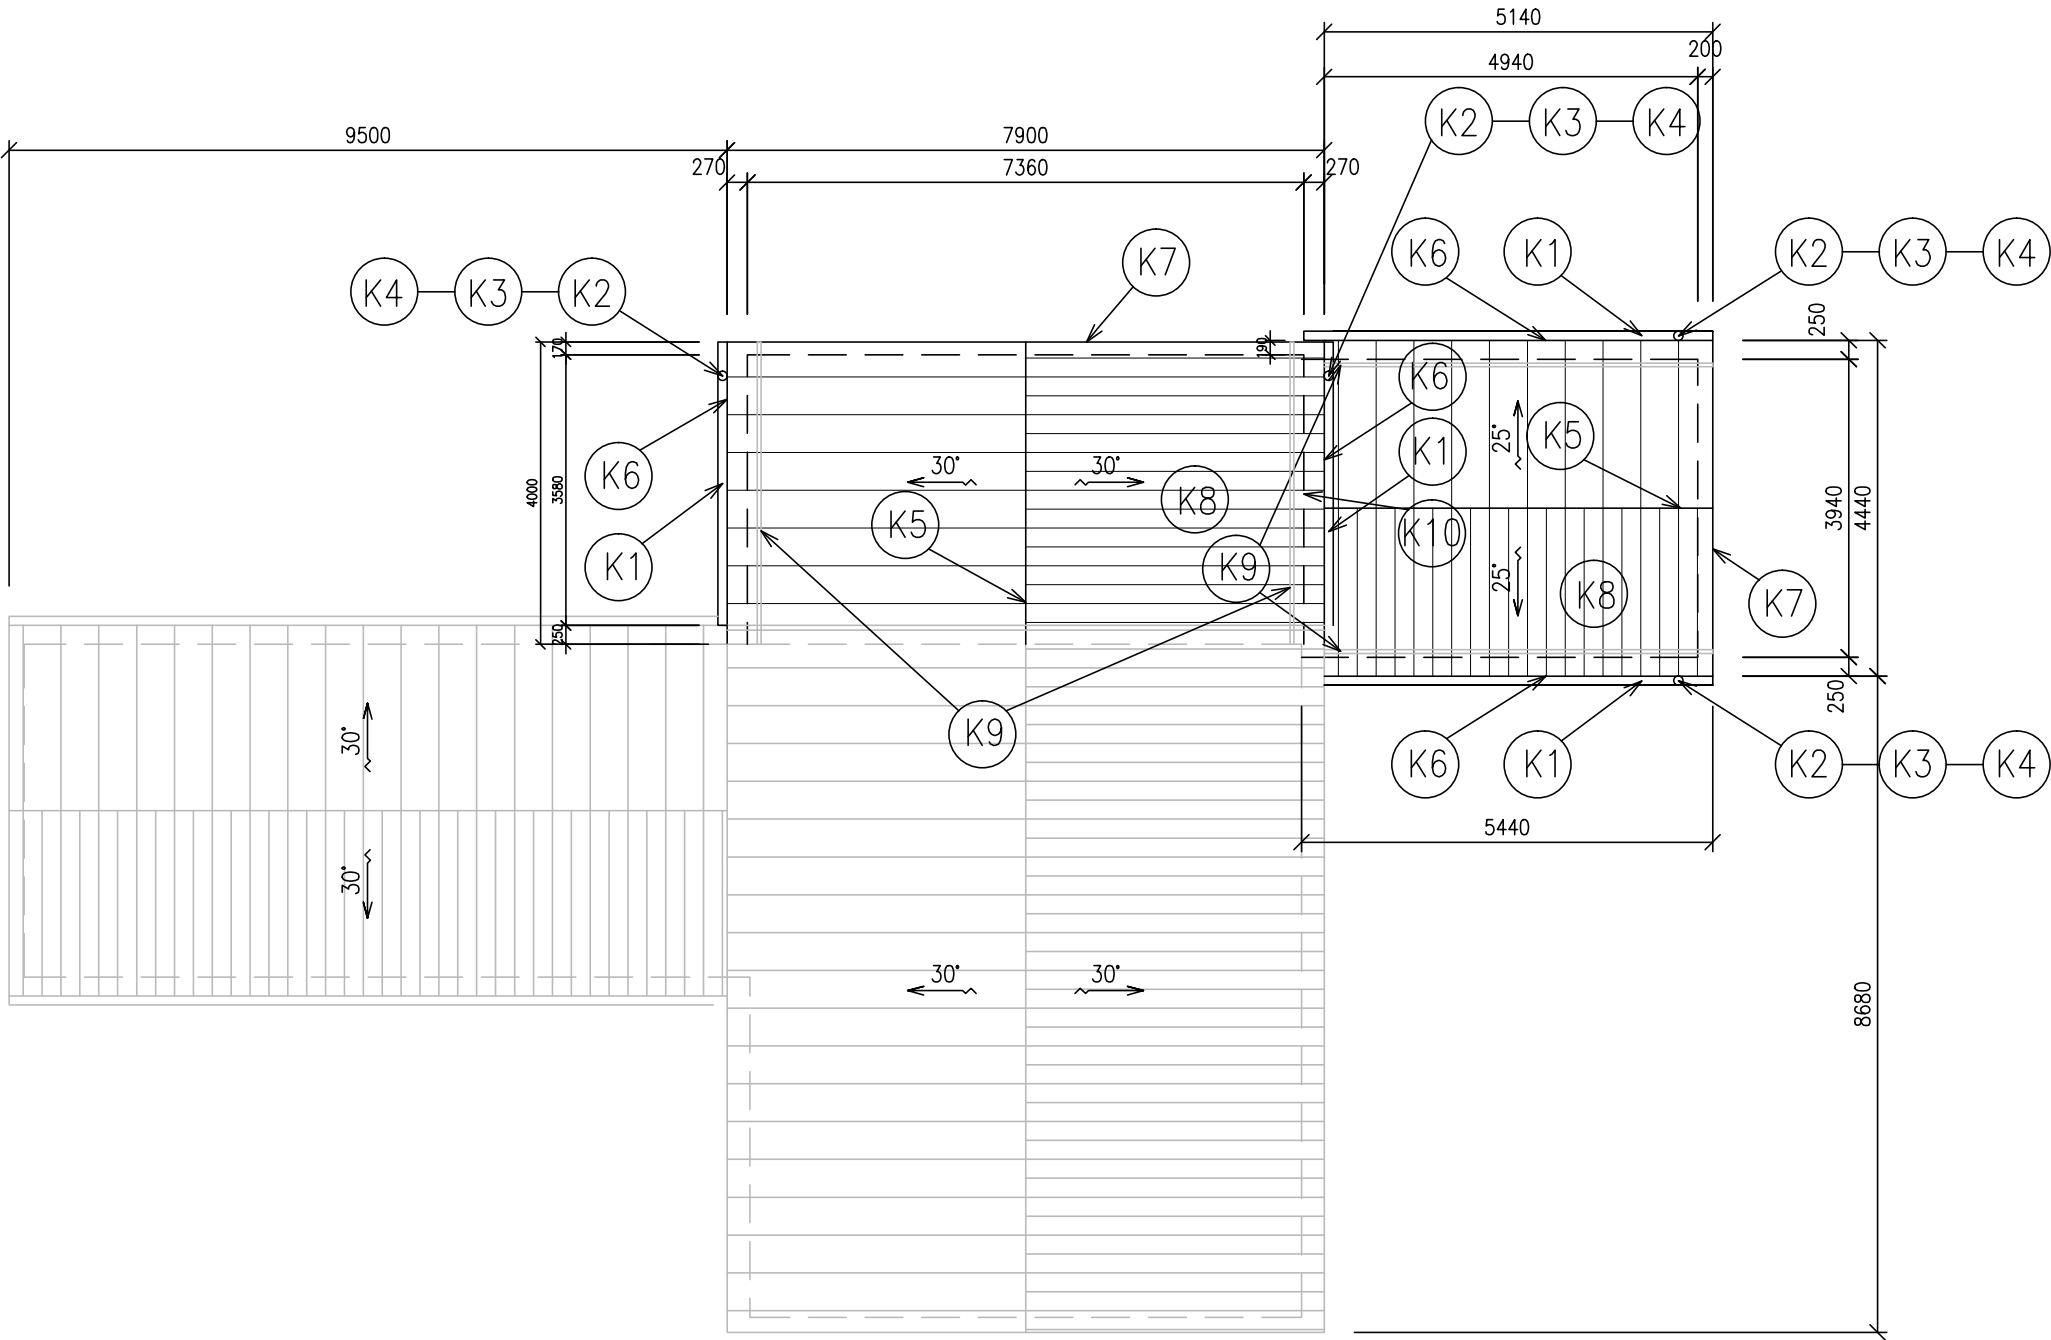

VÝPIS KLEMPÍŘSKÝCH VÝROBKŮ

OZN.	POPIS PRVKU	DÉLKA bm	POČET KS	DL. CELKEM bm	PLOCHA m2	MATERIÁL
K1	ŽLAB PODOKAPNÍ PŮLKRUHOVÝ DN 110 VČETNĚ HRDEL, ČEL A ŽLABOVÝCH HÁKŮ	5,5 3,8	2 2	18,6		POZINKOVANÝ PLECH BARVA HNĚDA
K2	ŽLABOVÝ KOTLÍK		4			
K3	KOLENO SVODU 45° DN 100		8			
K4	SVODOVÁ ROURA DN 100 VČ. TRUBKOVÝCH SPON	3,5 2,0	2 2	11,0		
K5	HŘEBENÁČ S VĚTRACÍM HŘEBENOVÝM PÁSEM	5,5 3,8	1 1	9,3		HLINÍKOVÝ POPLASTOVANÝ PLECH BARVA HNĚDA
K6	OKAPNICE	5,5 3,8	2 2	18,6		
K7	ZÁVĚTRNÁ LIŠTA	4,7 2,8	2 2	15,0		
K8	FALCOVANÁ KRYTINA Z HLINÍKOVÉHO POPLASTOVANÉHO PLECHU				63,7	
K9	SNĚHOVÉ ZÁBRANY	4,0 5,5	2 2	19,0		
K10	BOČNÍ LIŠTA KE ZDI	2,5	2	5,0		
K11	OPLECHOVÁNÍ PARAPETU RŠ MAX 300mm	1,5	1	1,5		

LEGENDA MATERIÁLŮ

- NOVÉ ZASTŘEŠENÍ
- STÁVAJÍCÍ ZASTŘEŠENÍ

STŘEŠNÍ KRYTINA POPLASTOVANÉ PLECHOVÉ ŠABLONY – BARVA ČERVENÁ (DLE STÁVAJÍCÍHO OBJEKTU)

±0=396,63 m n.m. B.p.v. – HORNÍ HRANA AKTIVAČNÍ NÁDRŽE

VYPRACOVAL	KONTROLOVAL	ZODP. PROJ.	HIP	PROVOD inž. spol. s r.o. V Podhájí 226/28 400 01 Ústí n/L tel.: 475 201 580 provod@provod.cz http://www.provod.cz		
Ing. E.RATZENBEKOVÁ	Ing. M. JANIČEK	Ing. P. PLICHTA	Ing. E.RATZENBEKOVÁ			
STAVEBNÍ ÚŘAD: Magistrát města Plzně – OŽP, OÚ Štěnovice – SÚ				FORMÁT	2xA4	ČÍSLO PARÉ
INVESTOR: Obec Štěnovický Borek				STUPEŇ	DZS	
STAVBA: ŠTĚNOVICKÝ BOREK – ROZŠÍŘENÍ ČOV D1.1 – STAVEBNĚ TECHNICKÉ ŘEŠENÍ				DATUM	8/2016	
				MĚŘÍTKO	1:100	
				kótováno v	mm	
OBSAH: OBJEKT ČOV POHLED NA STŘECHU				Č. ZAKÁZKY	275	D1.1_09
				Č. VÝKRESU		