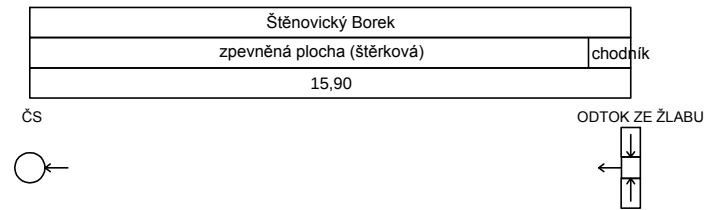
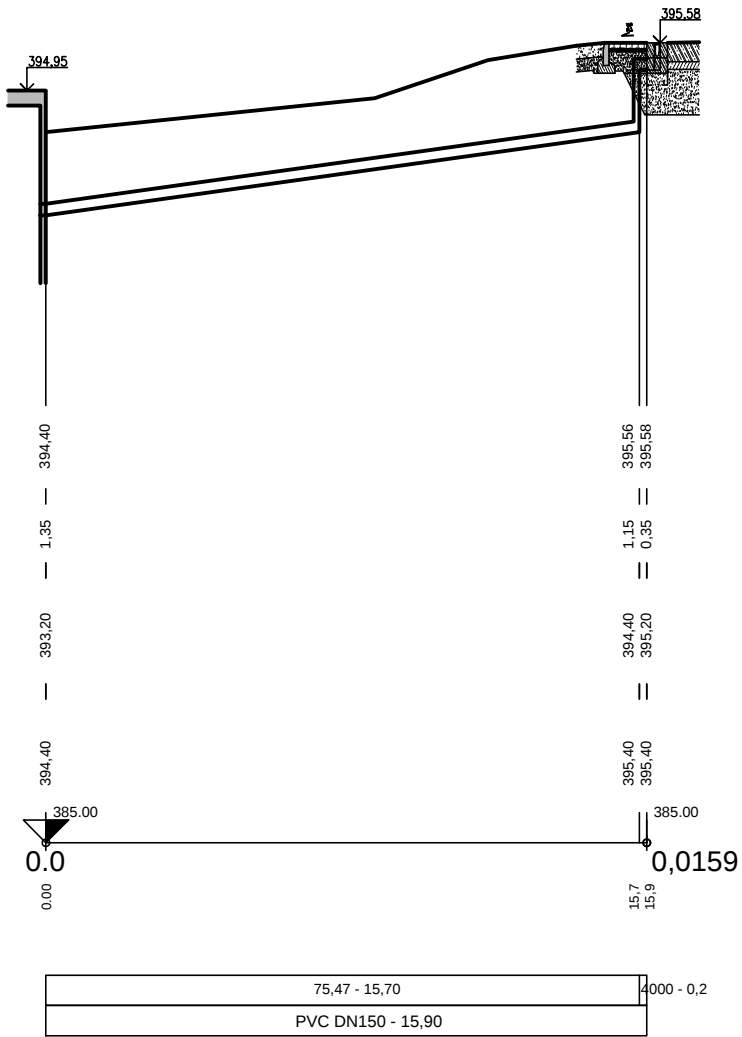


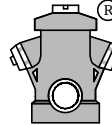
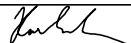
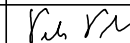
ÚZEMÍ
POVRCH ÚZEMÍ
VZDÁLENOST ŠACHET
NÁZVY ŠACHET



Podélný profil odvodnění betonové plochy

MĚŘÍTKO 1:200 / 1:100



VYPRACOVAL		KONTROLOVAL		ZODP. PROJ.		HIP		PROVOD inž. spol. s r.o. V Podhájí 226/28 400 01 Ústí n/L tel.: 475 201 580 provod@provod.cz http://www.provod.cz							
Ing. M.HAVLATA		Ing. M. JANIČEK		Ing. P. PLICHTA		Ing. E.RATZENBEKOVÁ		   							
STAVEBNÍ ÚŘAD: Magistrát města Plzně – OŽP, OÚ Štěnovice – SÚ															
INVESTOR: Obec Štěnovický Borek										FORMÁT		2xA4		ČÍSLO PARÉ	
STAVBA: ŠTĚNOVICKÝ BOREK – ROZŠÍŘENÍ ČOV D1.1 – STAVEBNĚ TECHNICKÉ ŘEŠENÍ										STUPEŇ		DZS			
										DATUM		8/2016			
										MĚŘÍTKO		1:200/1:100			
										kótováno v		mm			
										Č. ZAKÁZKY		275			
OBSAH: OBJEKT ČOV PP – ODVODNĚNÍ BETONOVÉ PLOCHY										Č. VÝKRESU		D1.1_13			