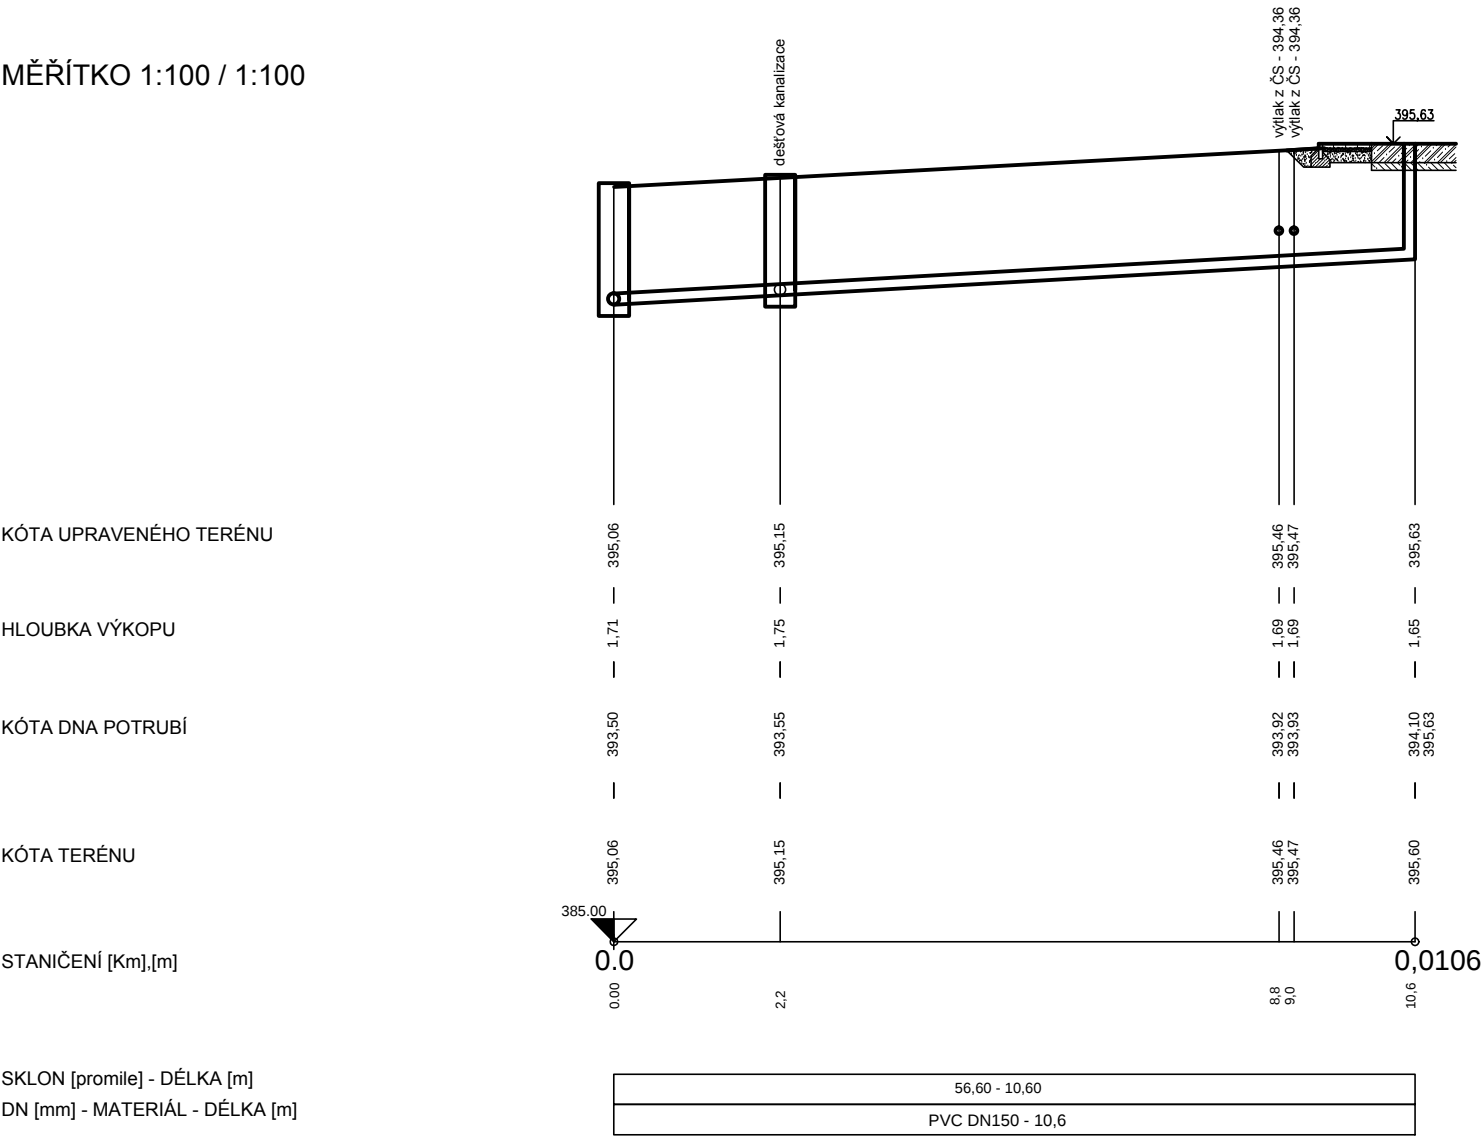


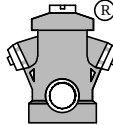
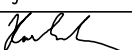
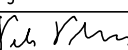
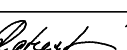
Podélný profil obtoku ČOV

MĚŘÍTKO 1:100 / 1:100



POZNÁMKA

HLOUBKU ULOŽENÍ STÁVAJÍCÍHO POTRUBÍ BEZPEČNOSTNÍHO PŘEPADU, JE NUTNÉ OVĚŘIT PŘED REALIZACÍ OBTOKU ČOV.

VYPRACOVAL		KONTROLOVAL		ZODP. PROJ.		HIP		PROVOD inž. spol. s r.o. V Podhájí 226/28 400 01 Ústí n/L tel.: 475 201 580 provod@provod.cz http://www.provod.cz 					
Ing. M.HAVLATA		Ing. M. JANIČEK		Ing. P. PLICHTA		Ing. E.RATZENBEKOVÁ							
													
STAVEBNÍ ÚŘAD: Magistrát města Plzně – OŽP, OÚ Štěnovice – SÚ													
INVESTOR: Obec Štěnovický Borek								FORMÁT		2xA4		ČÍSLO PARÉ	
STAVBA: ŠTĚNOVICKÝ BOREK – ROZŠÍŘENÍ ČOV D1.1 – STAVEBNĚ TECHNICKÉ ŘEŠENÍ								STUPEŇ		DZS			
								DATUM		8/2016			
								MĚŘÍTKO		1:100/1:100			
								kótováno v		mm			
								OBSAH: OBJEKT ČOV PP – OBTOK ČOV					
Č. VÝKRESU													