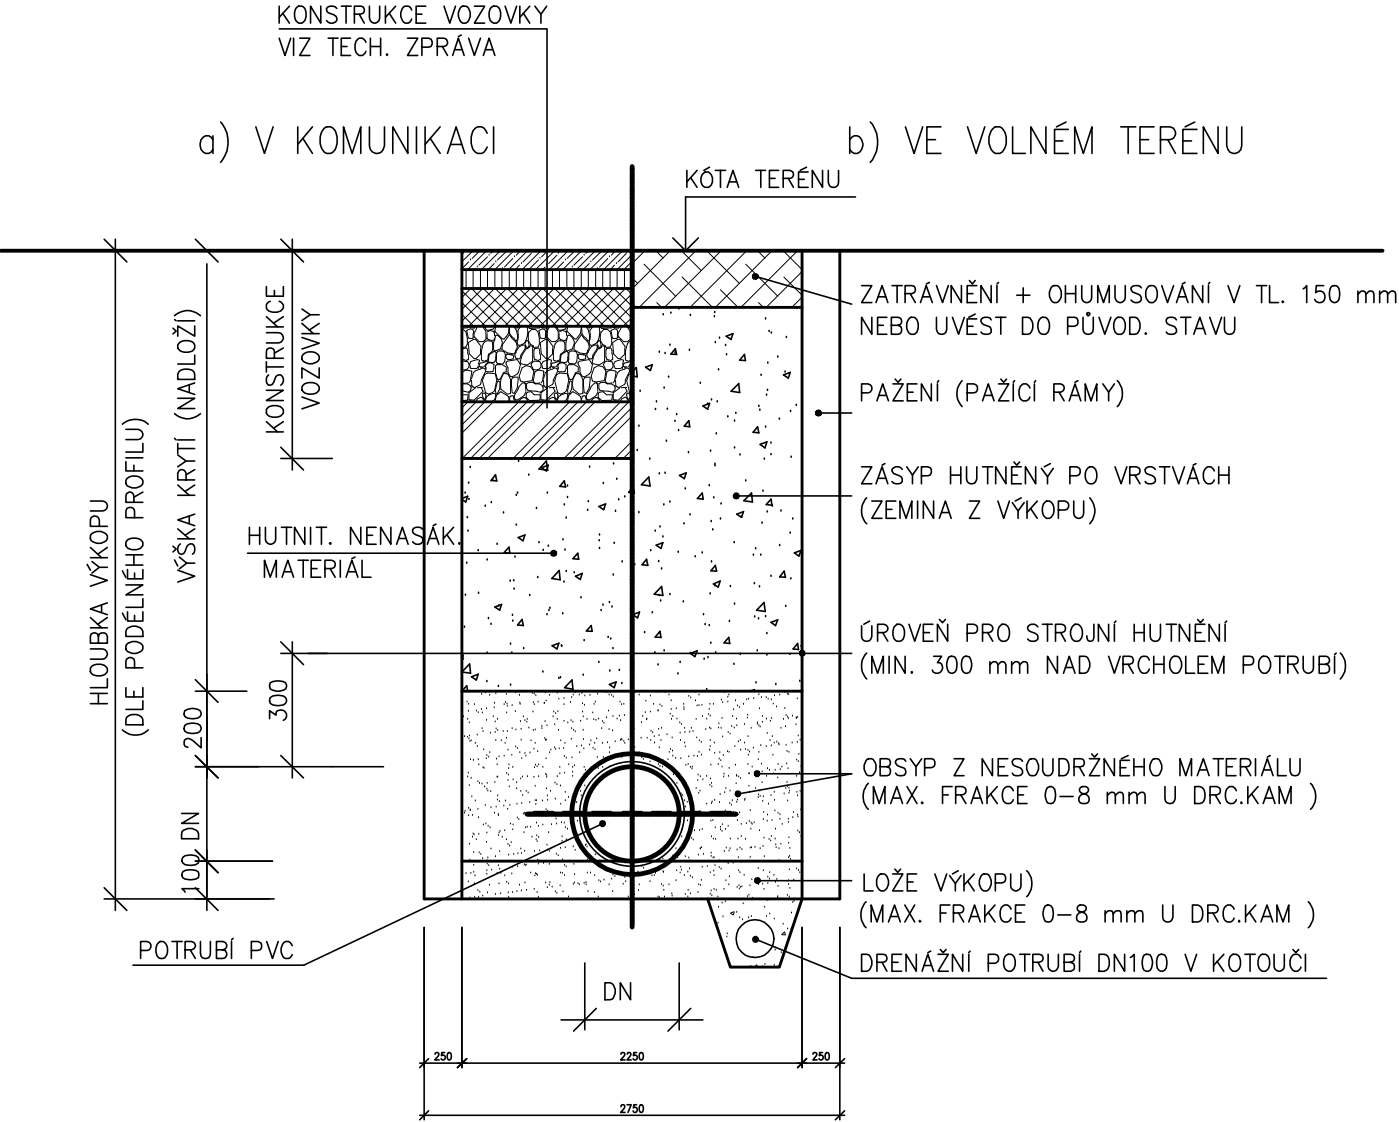
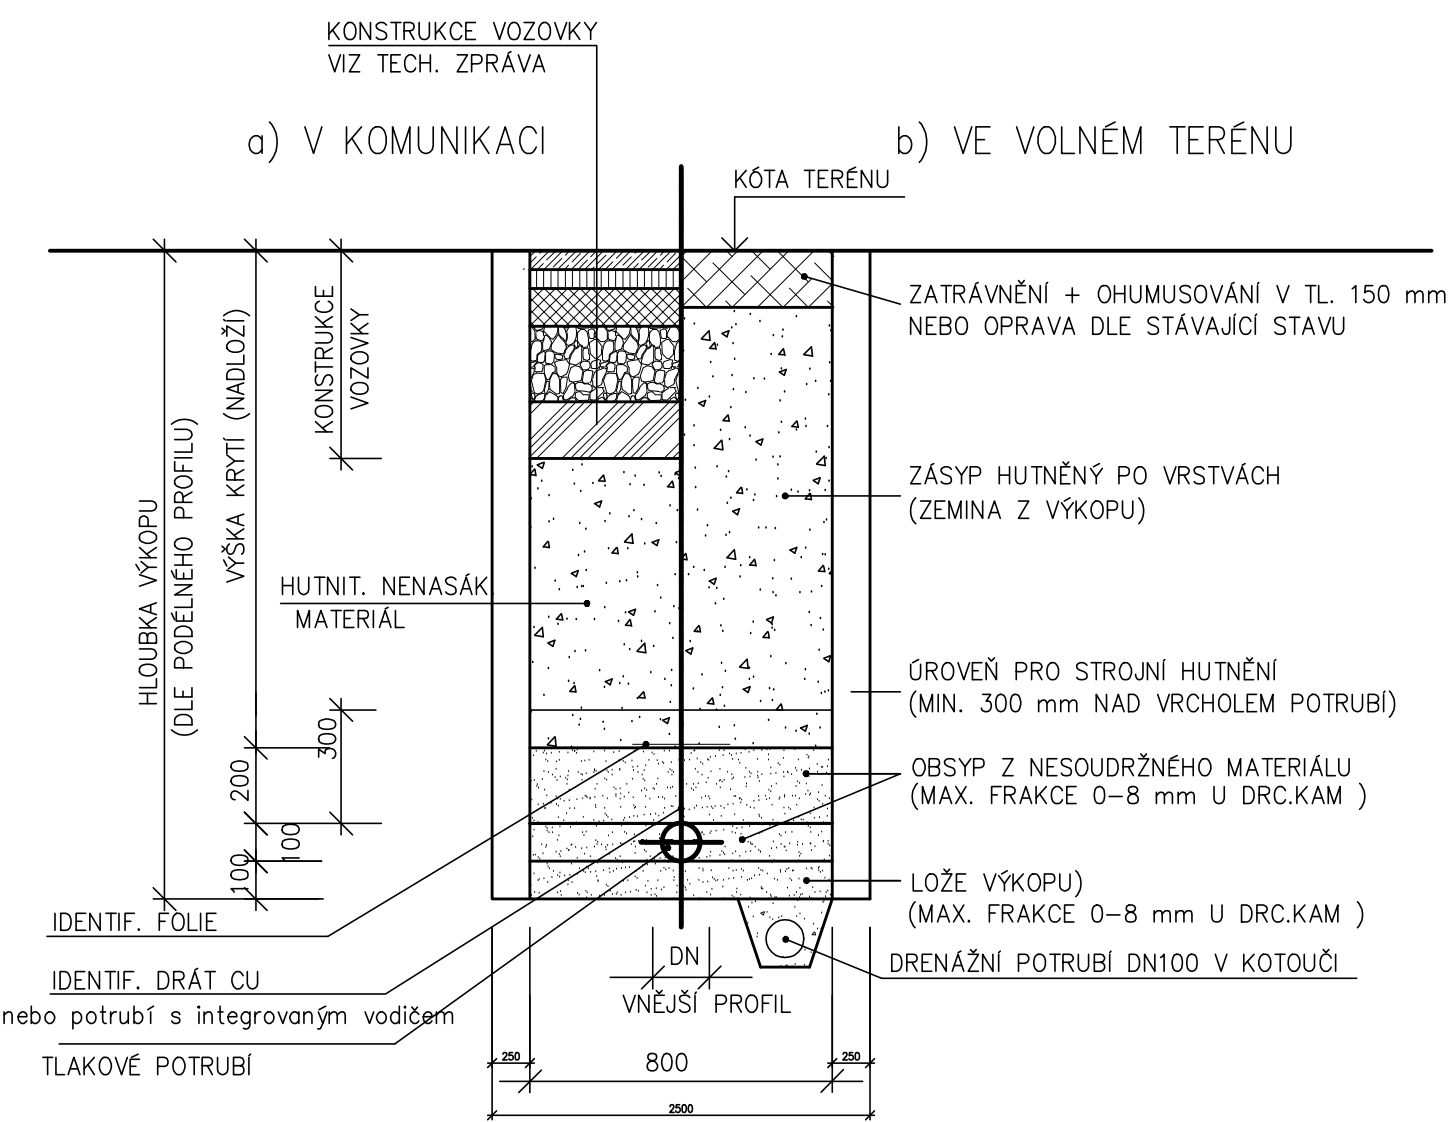


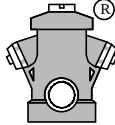
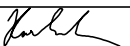
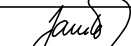
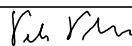
VZOROVÝ PŘÍČNÝ ŘEZ ULOŽENÍ POTRUBÍ PVC



VZOROVÝ PŘÍČNÝ ŘEZ ULOŽENÍ POTRUBÍ PE



POTRUBÍ VÝTLAKU BUDE POKLÁDÁNO DO VÝKOPU SHORA PO JEHO SVAŘENÍ  
NAD POTRUBÍ BUDE POLOŽEN IDENT. DRÁT A VYVEDEN DO REVIZ. ŠACHTIC

|                                                                                                |  |                                                                                       |  |                                                                                       |  |                                                                                       |  |   |  |                |  |                                                                                       |  |
|------------------------------------------------------------------------------------------------|--|---------------------------------------------------------------------------------------|--|---------------------------------------------------------------------------------------|--|---------------------------------------------------------------------------------------|--|---|--|----------------|--|---------------------------------------------------------------------------------------|--|
| VYPRACOVAL                                                                                     |  | KONTRLOVAL                                                                            |  | ZODP. PROJ.                                                                           |  | HIP                                                                                   |  | <b>PROVOD inž. spol. s r.o.</b><br>V Podhájí 226/28<br>400 01 Ústí n/L<br>tel.: 475 201 580<br>provod@provod.cz<br>http://www.provod.cz |  |                |  |  |  |
| Ing. M.HAVLATA                                                                                 |  | Ing. M. JANIČEK                                                                       |  | Ing. P. PLICHTA                                                                       |  | Ing. E.RATZENBEKOVÁ                                                                   |  |   |  |                |  |                                                                                       |  |
|           |  |  |  |  |  |  |  |   |  |                |  |                                                                                       |  |
| STAVEBNÍ ÚŘAD: Magistrát města Plzně – OŽP, OÚ Štěnovice – SÚ                                  |  |                                                                                       |  |                                                                                       |  |                                                                                       |  |   |  |                |  |                                                                                       |  |
| INVESTOR: Obec Štěnovický Borek                                                                |  |                                                                                       |  |                                                                                       |  |                                                                                       |  | FORMÁT   |  | 1xA4           |  | ČÍSLO PARÉ                                                                            |  |
| STAVBA:<br><br><b>ŠTĚNOVICKÝ BOREK – ROZŠÍŘENÍ ČOV</b><br><br>D1.1 – STAVEBNĚ TECHNICKÉ ŘEŠENÍ |  |                                                                                       |  |                                                                                       |  |                                                                                       |  | STUPEŇ   |  | DZS            |  |                                                                                       |  |
|                                                                                                |  |                                                                                       |  |                                                                                       |  |                                                                                       |  | DATUM   |  | 8/2016         |  |                                                                                       |  |
|                                                                                                |  |                                                                                       |  |                                                                                       |  |                                                                                       |  | MĚŘÍTKO   |  | ----           |  |                                                                                       |  |
|                                                                                                |  |                                                                                       |  |                                                                                       |  |                                                                                       |  | kótováno v   |  | mm             |  |                                                                                       |  |
|                                                                                                |  |                                                                                       |  |                                                                                       |  |                                                                                       |  | Č. ZAKÁZKY   |  | 275            |  |                                                                                       |  |
| OBSAH:<br><br><b>OBJEKT ČOV</b><br><br>VZOROVÝ PŘÍČNÝ ŘEZ POTRUBÍM                             |  |                                                                                       |  |                                                                                       |  |                                                                                       |  | Č. VÝKRESU   |  | <b>D1.1_16</b> |  |                                                                                       |  |