




DESKA D1

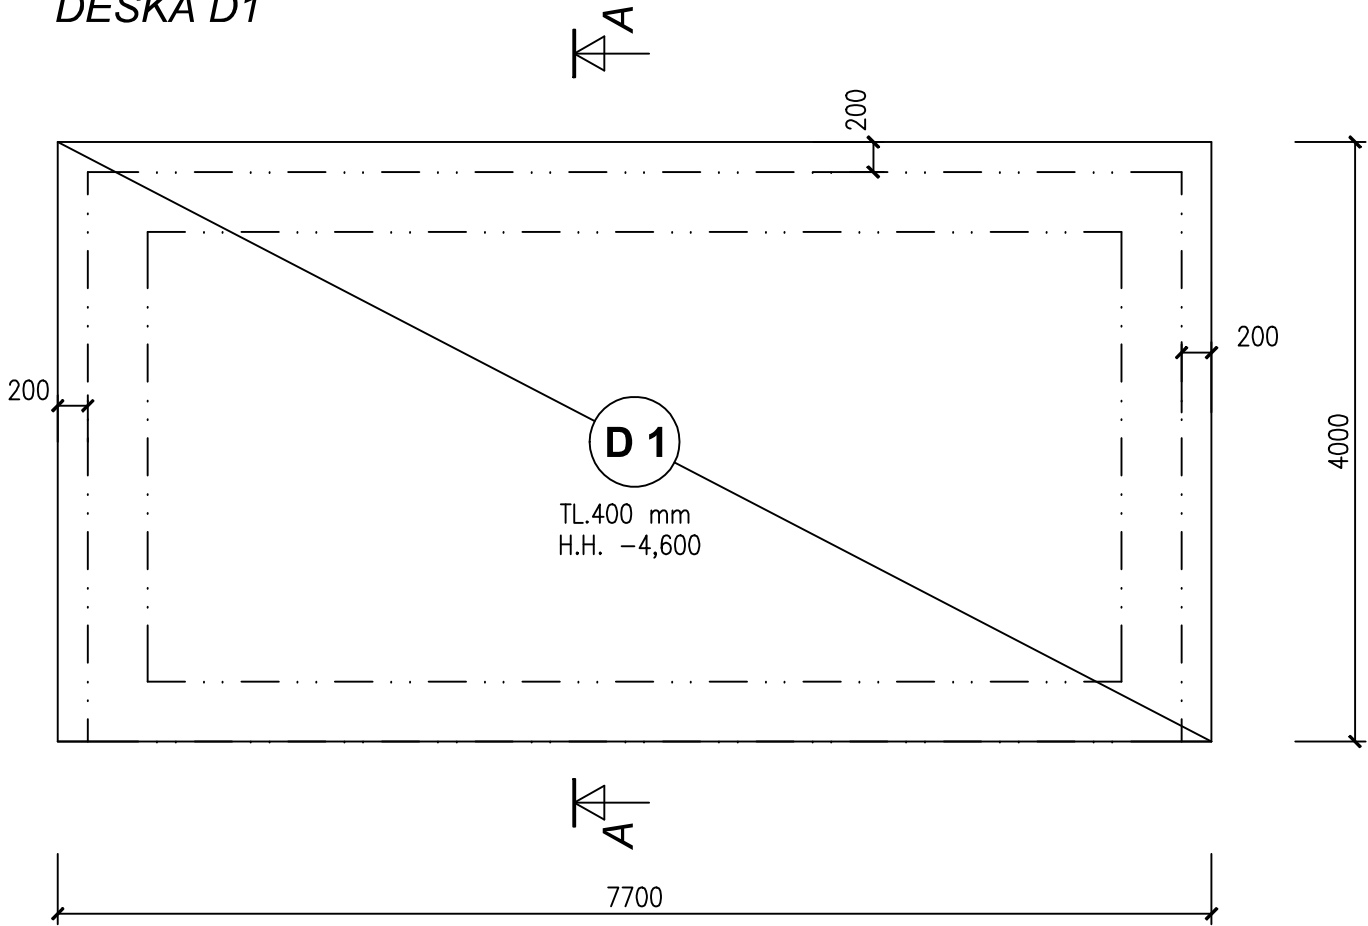

Řez A-A

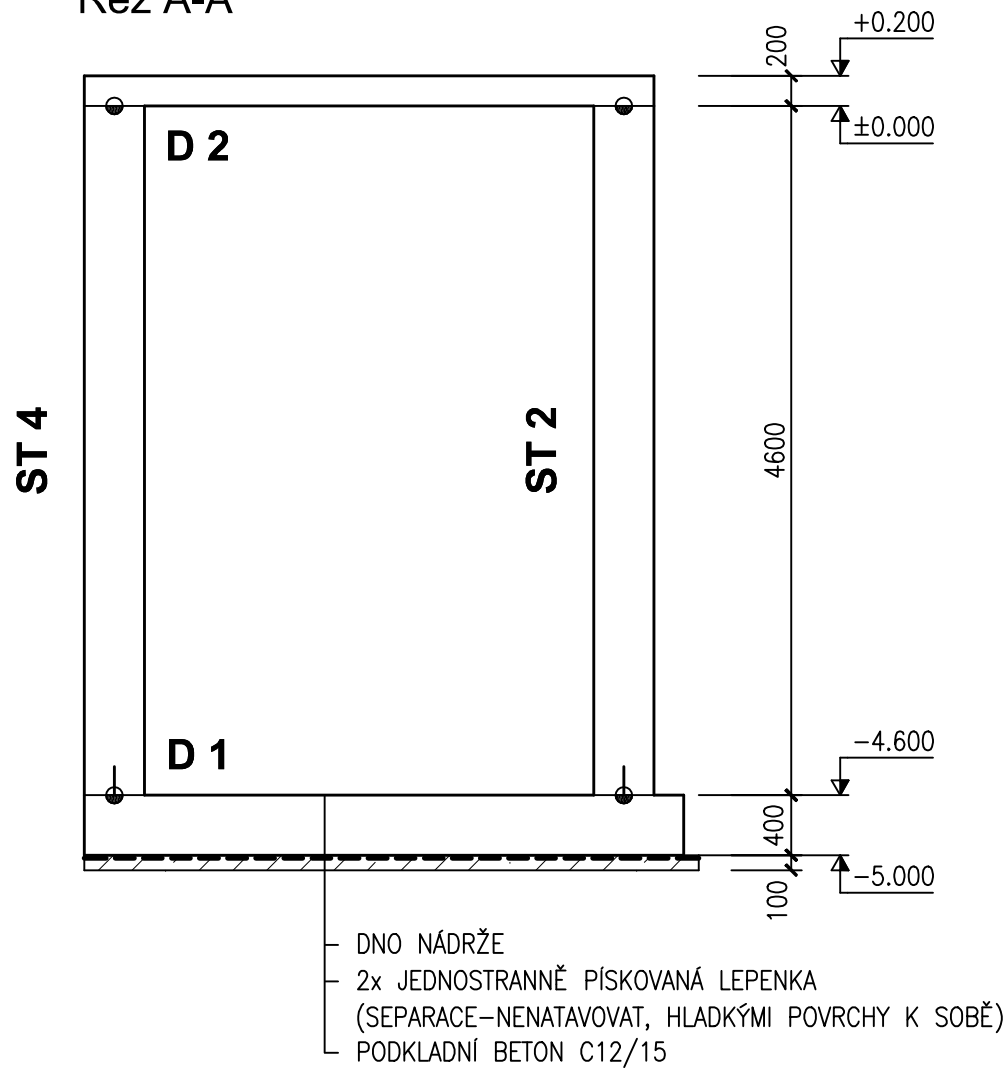

PŮDORYS STĚN, DESKA D2

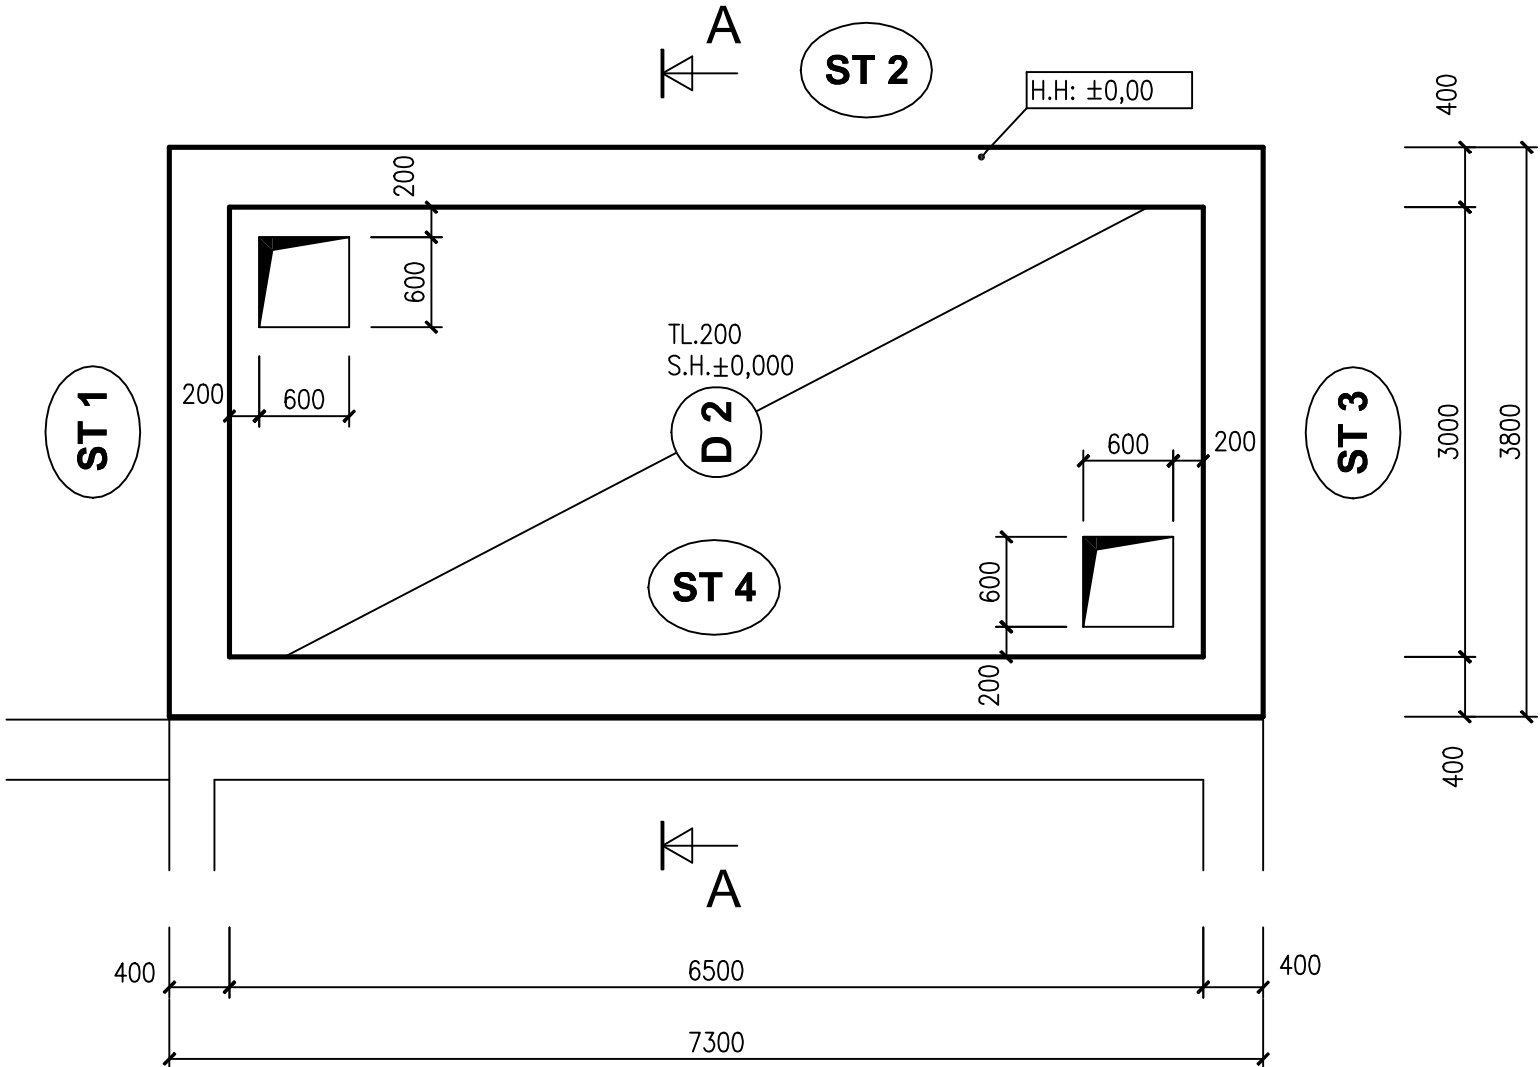

PRACOVNÍ SPÁRA

PRACOVNÍ SPÁRA TĚSNĚNÁ BITUMENOVÝM PLECHEM, ŠRAFY ZNAČÍ DŘÍVE PROVEDENOU ČÁST

MNOŽSTVÍ VÝZTUŽE - 140 kg/m3

POZNÁMKY:

- KE SLOŽENÍ BETONU:
- MAX. W/C = 0,50
 - POUŽIT CEMENT VYSOKOPECNÍ ČSN EN 197-1, CEM III/B 42,5 L, DLE ČSN EN 197-1 min. 320 kg/m3
- OSTATNÍ:
- DÉLKA OŠETŘOVÁNÍ BETONU ZÁVISÍ NA POVRCHOVÉ TEPLOTĚ BETONU UVAŽUJI STŘEDNÍ NÁRUST PEVNOSTI A TEPLOTU POVRCHU 10–15°C, PAK DLE ČSN EN 13670 JE MIN. DOBA 4 DNY (VIZ. TAB. E.1)
 - V PŘÍPADĚ VÝSKYTU PŘESAŮ ČI OTŘEPŮ PO ODBEDNĚNÍ ODSTRANIT ZBROUŠENIM

BETON ČSN EN 206-1/Z3

DNO: C25/30-XA1, XC4-D_{max} 22-S3

MAX. PRŮSAK 50mm ČSN EN 12390-8




STĚNY, HORNÍ DESKA:

C25/30-XA1, XC4, XF3-D_{max} 22-S3

MAX. PRŮSAK 35mm ČSN EN 12390-8

OCEL B500 (10505-R)

±0=396,63 m n.m. B.p.v. – HORNÍ HRANA AKTIVAČNÍ NÁDRŽE

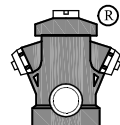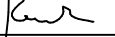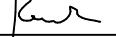VYPRACOVAL		KONTROLOVAL		ZODP.PROJ.		HIP		PROVOD inž. spol. s r.o. V Podhájí 226/28 400 01 Ústí n/L tel.: 475 201 580 provod@provod.cz http://www.provod.cz 					
Ing.I.MARKUS		Ing.J.RATZENBEK		Ing.J.RATZENBEK		Ing.E.RATZENBEKOVÁ							
													
STAVEBNÍ ÚŘAD: Magistrát města Plzně – OŽP, OÚ Štěnovice – SÚ													
INVESTOR: Obec Štěnovický Borek								FORMÁT		3A4		ČÍSLO PARÉ	
STAVBA : ŠTĚNOVICKÝ BOREK – ROZŠÍŘENÍ ČOV OBJEKT ČOV – VYROVNÁVACÍ NÁDRŽ								ÚČEL		DPS			
								DATUM		10/2016			
								MĚŘÍTKO		1:50			
								kótováno v		mm			
								Č.ZAKÁZKY		275			
OBSAH: DOKUMENTACE PRO PROVÁDĚNÍ STAVBY D1.2 STAVEBNĚ KONSTRUKČNÍ ŘEŠENÍ VÝKRES TVARU, ŘEZ								Č.ČVÝKRESU		D1.2–03			