
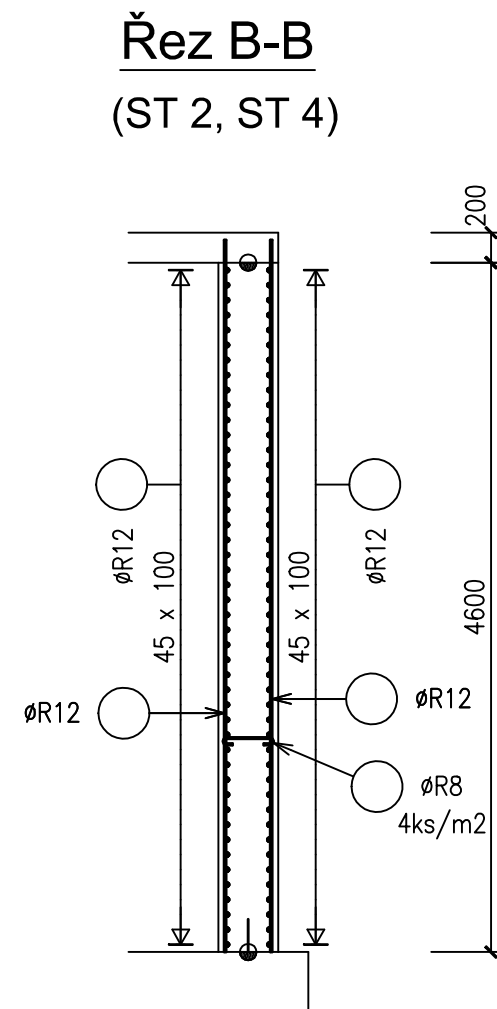
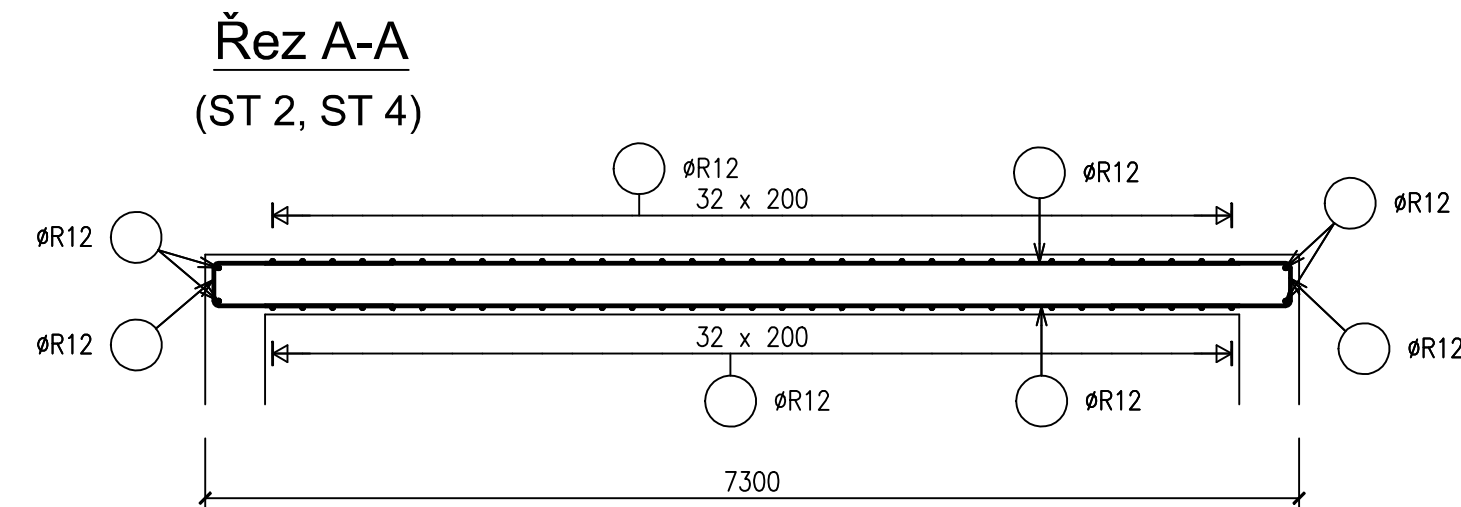
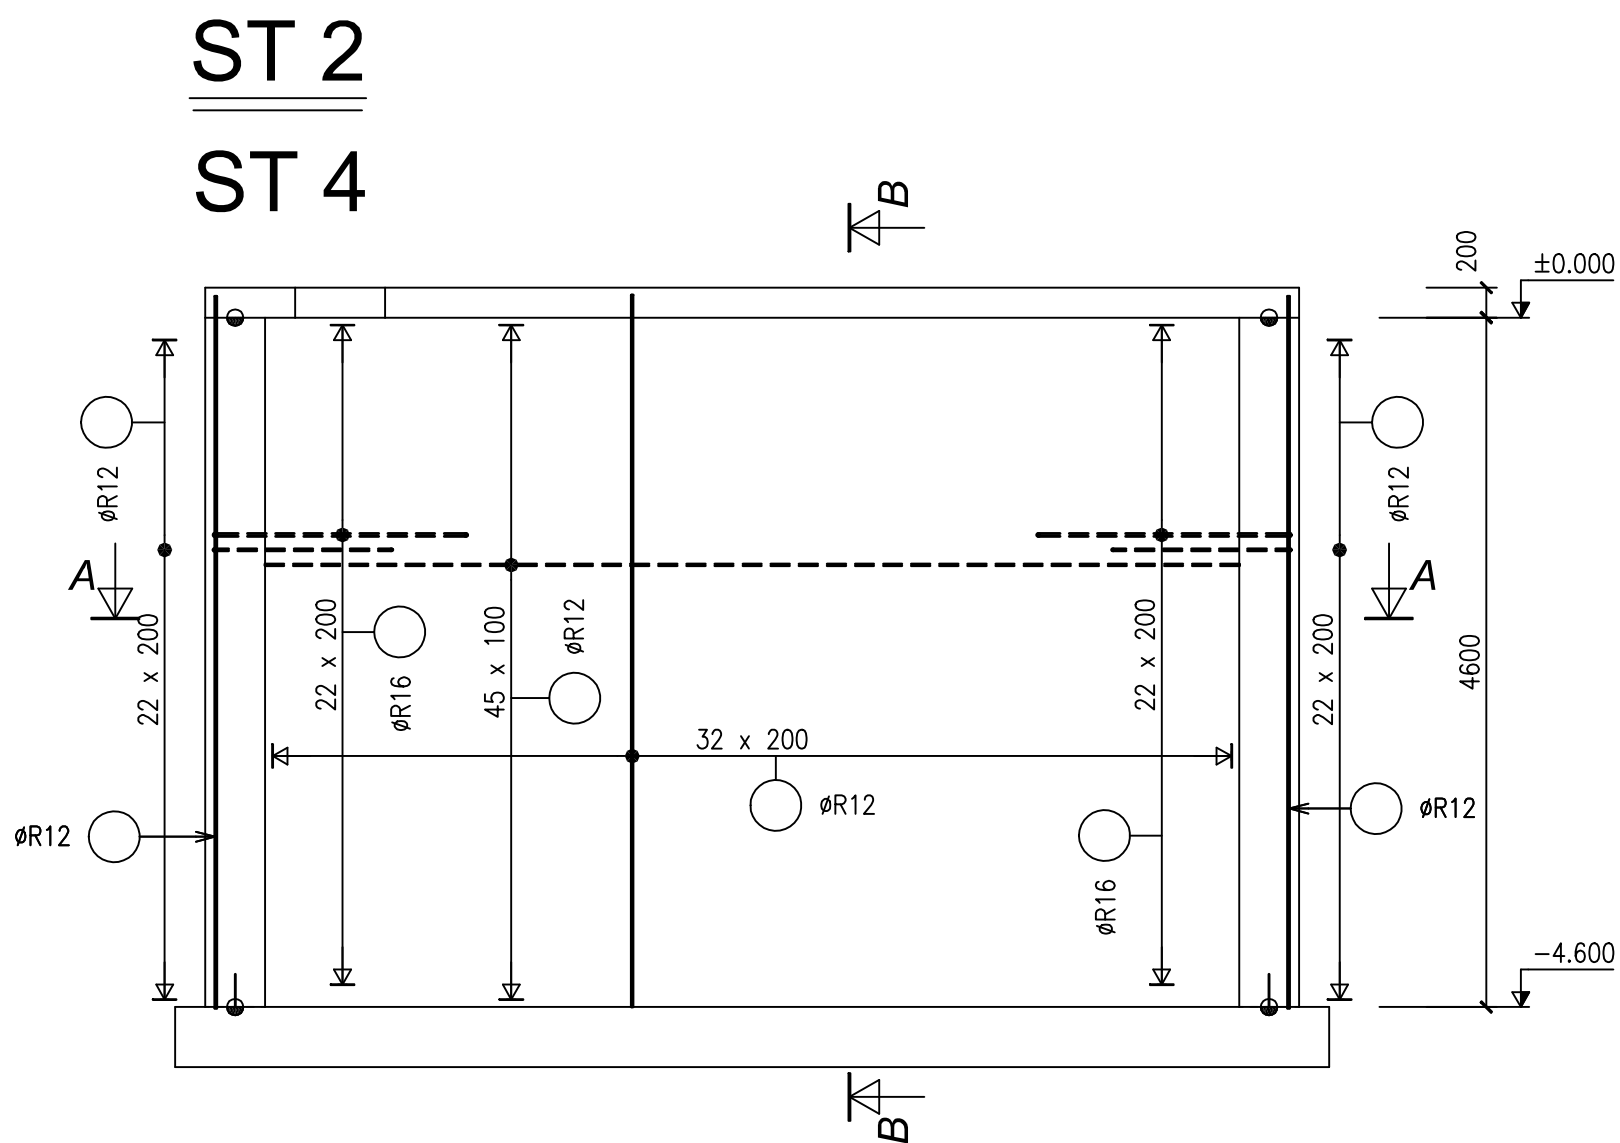
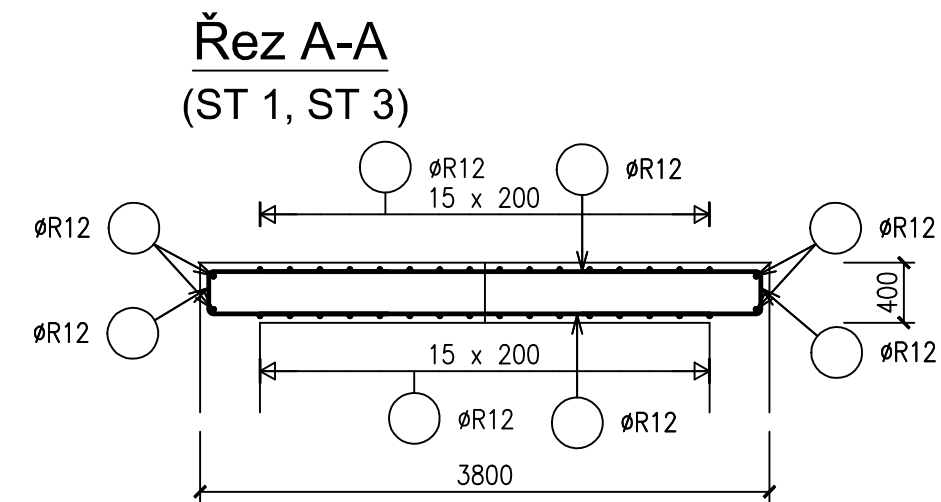
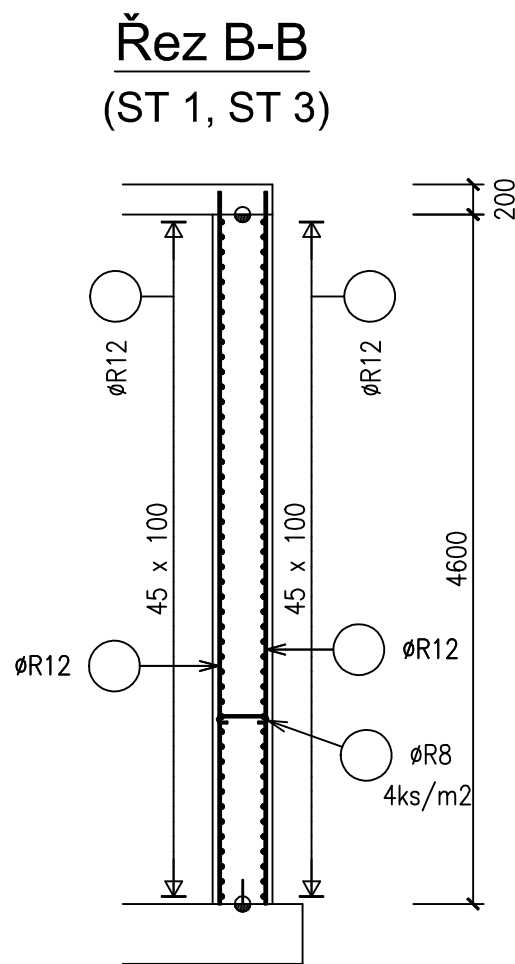


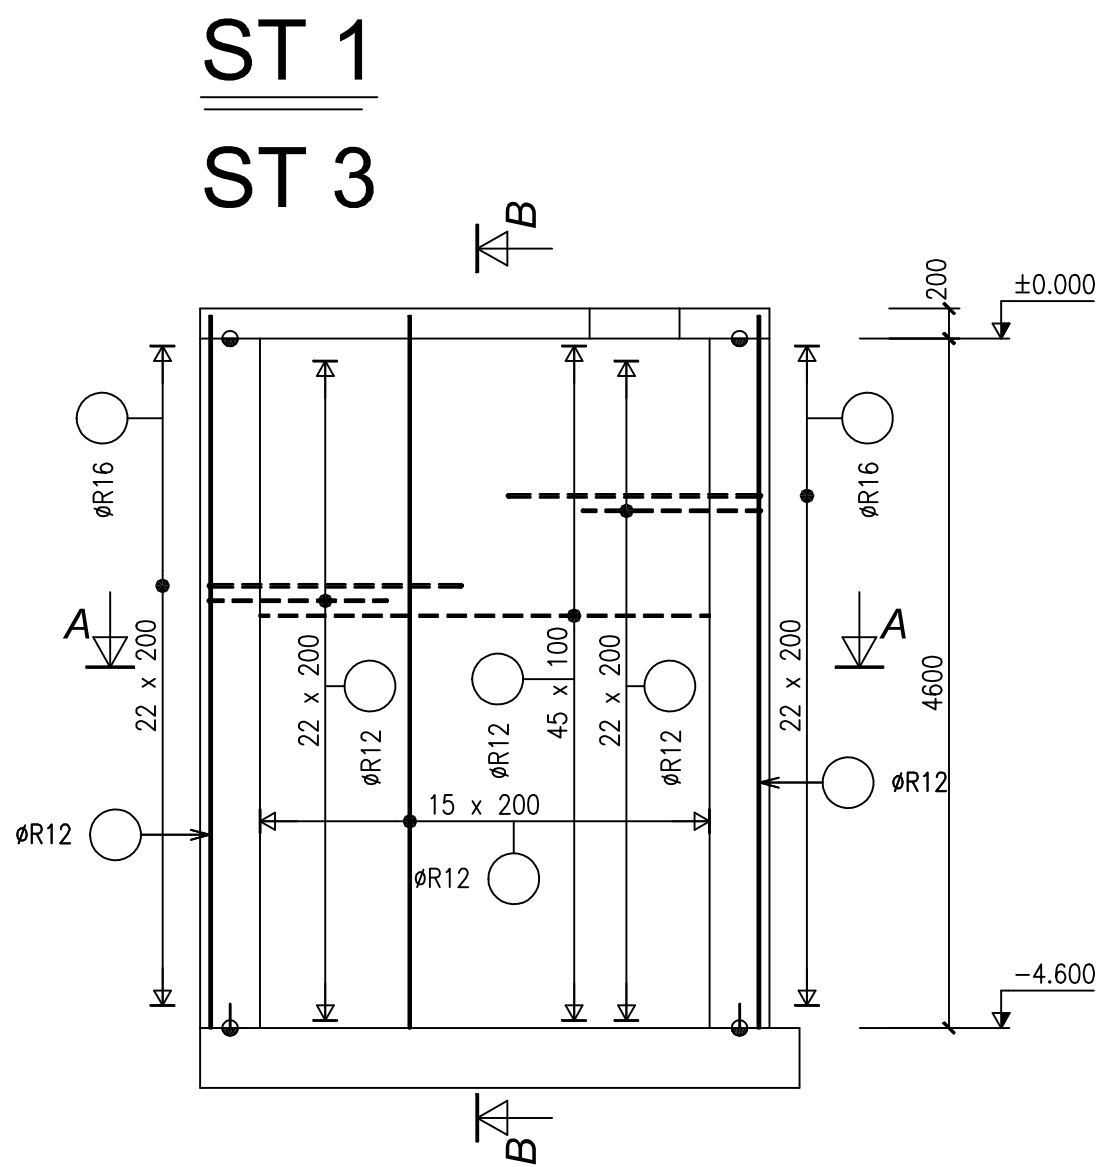

BETON ČSN EN 206-1/Z3
C25/30-XA1, XC4-D_{max} 22-S3
MAX. PRŮSAK 50mm ČSN EN 12390-8
OCEL B500 (10505-R)
KRYTÍ 40mm

±0=396,63 m n.m. B.p.v. – HORNÍ HRANA AKTIVAČNÍ NÁDRŽE

VYPRACOVAL		KONTROLOVAL		ZODP.PROJ.		HIP		PROVOD inž. spol. s r.o. V Podhájí 226/28 400 01 Ústí n/L tel.: 475 201 580 provod@provod.cz http://www.provod.cz					
Ing.J.MARKUS		Ing.J.RATZENBEK		Ing.J.RATZENBEK		Ing.E.RATZENBEKOVÁ							
STAVEBNÍ ÚŘAD: Magistrát města Plzně – OŽP, 00 Štěnovice – SÚ													
INVESTOR: Obec Štěnovický Borek										FORMÁT		4A4	ČÍSLO PARÉ
STAVBA : ŠTĚNOVICKÝ BOREK – ROZŠÍŘENÍ ČOV OBJEKT ČOV – VYROVNÁVACÍ NÁDRŽ										ÚČEL		DPS	
										DATUM		10/2016	
										MĚŘÍTKO		1:50	
										kótováno v		mm	
										Č.ZAKÁZKY		275	
OBSAH: DOKUMENTACE PRO PROVÁDĚNÍ STAVBY D1.2 STAVEBNĚ KONSTRUKČNÍ ŘEŠENÍ STĚNY – SCHÉMA VÝZTUŽE										Č.VÝKRESU		D1.2–05	