



D 2

VYKLADENÍ SÍTÍ

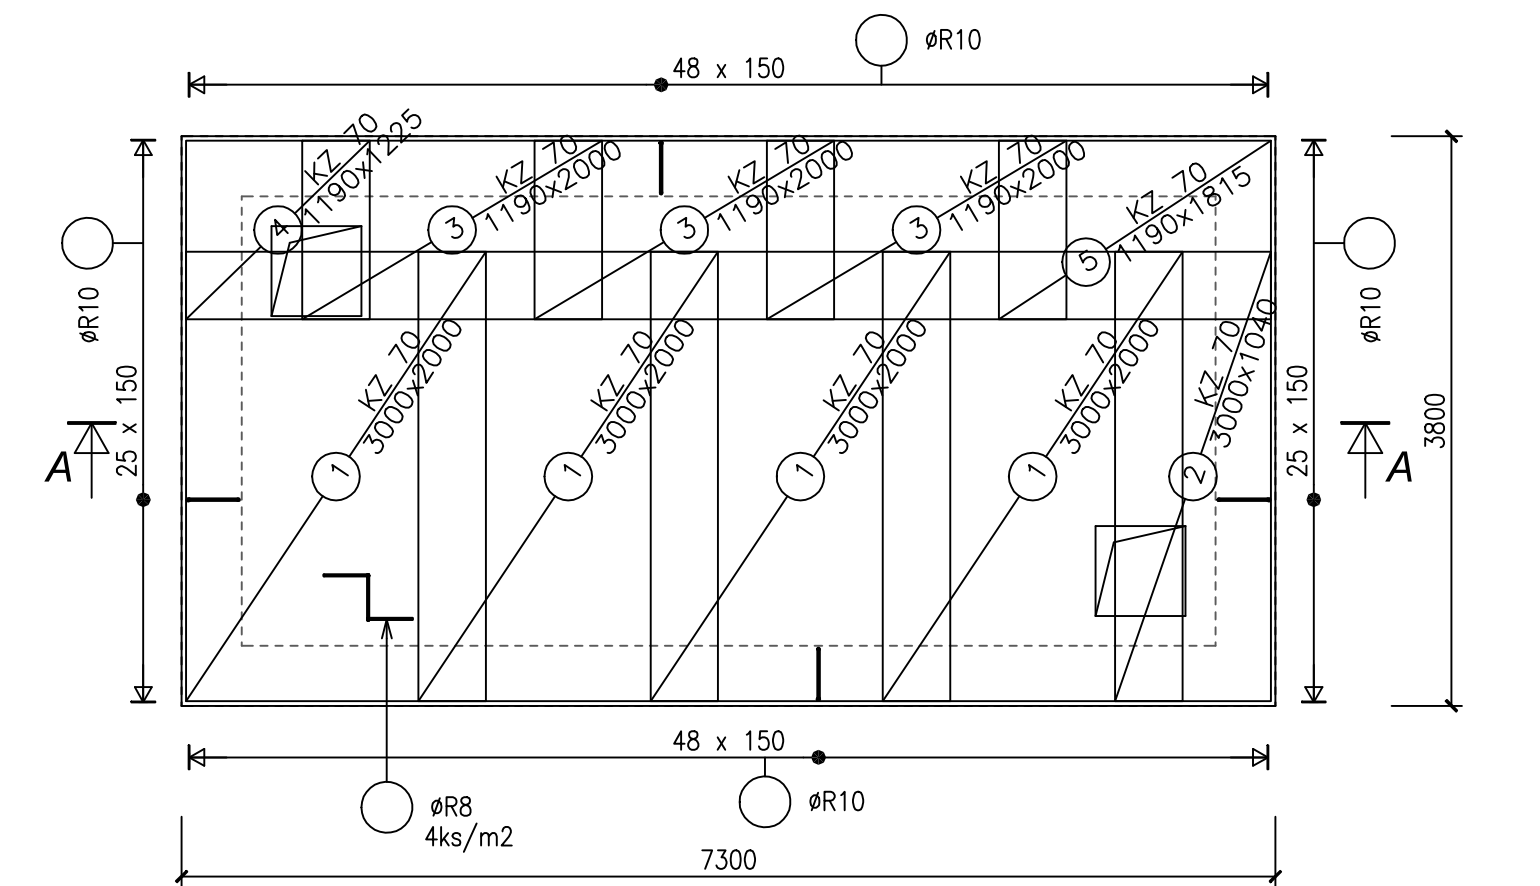


Řez A-A

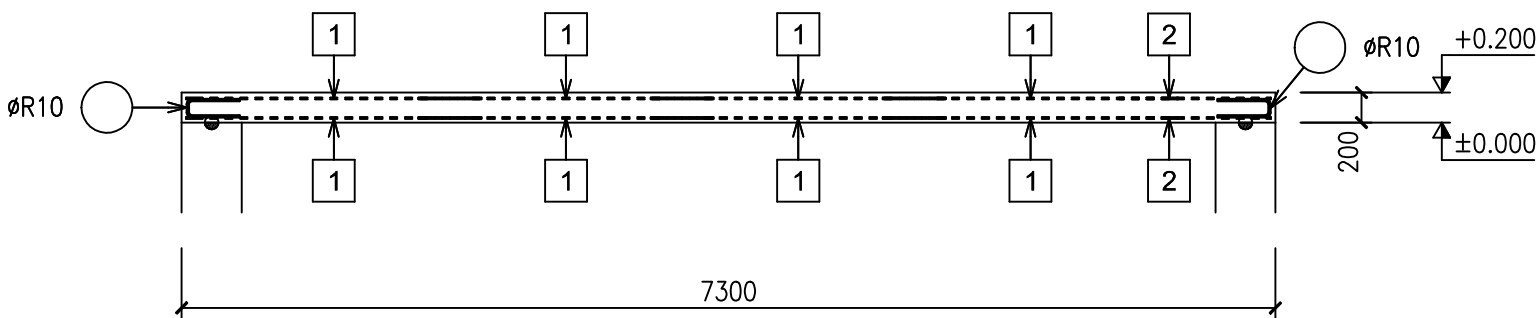

D 2

VYZTUŽENÍ PROSTUPŮ

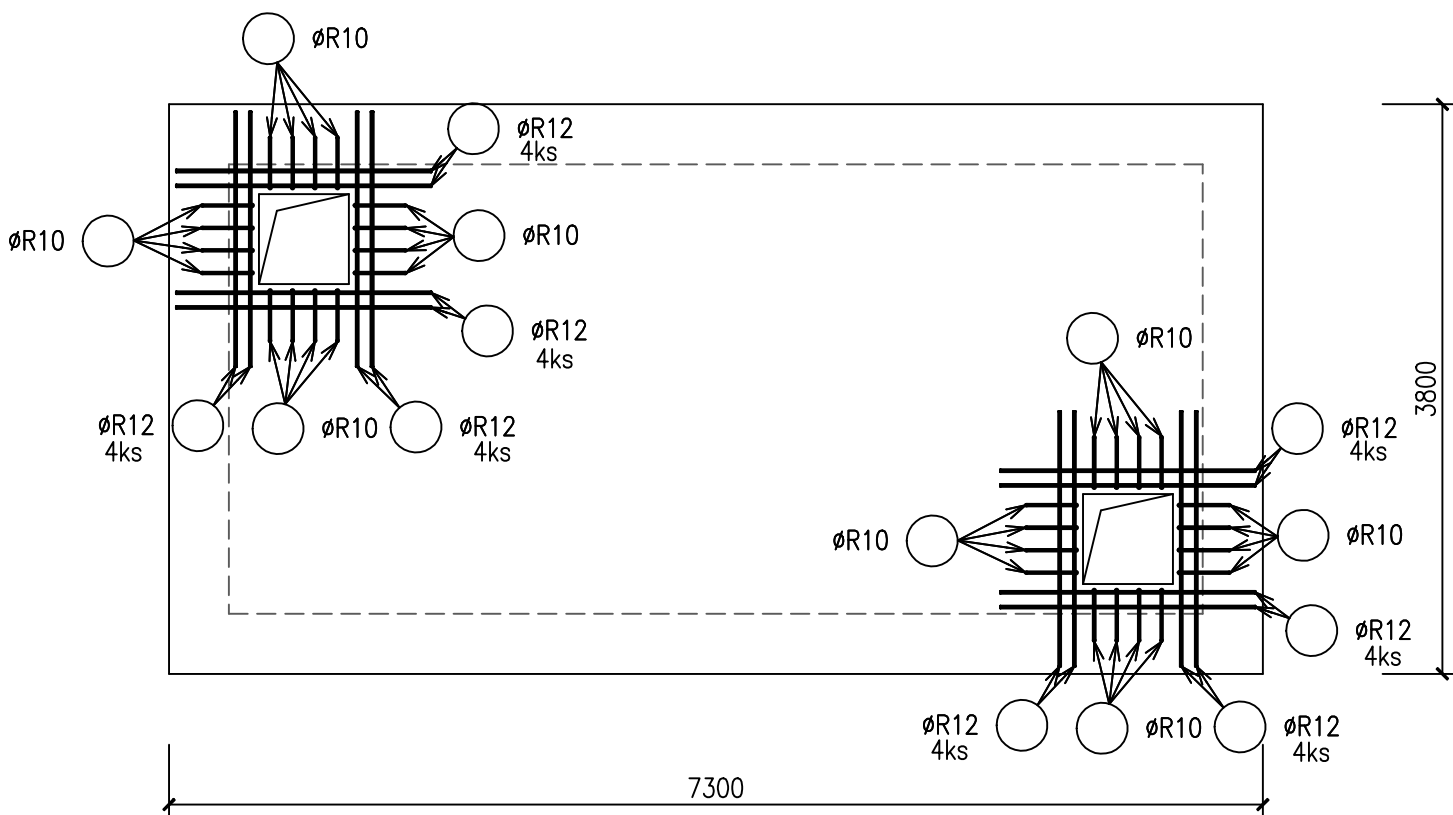

BETON ČSN EN 206-1/Z3
C25/30-XA1, XC4, XF3-D_{max} 22-S3
MAX. PRŮSAK 35mm ČSN EN 12390-8
OCEL B500 (10505-R)
KRYTÍ: HORNÍ VÝZTUŽ 35mm
SPODNÍ VÝZTUŽ 25mm

±0=396,63 m n.m. B.p.v. – HORNÍ HRANA AKTIVAČNÍ NÁDRŽE

VYPRACOVAL	KONTROLOVAL	ZODP.PROJ.	HIP	PROVOD inž. spol. s r.o. V Podhájí 226/28 400 01 Ústí n/L tel.: 475 201 580 provod@provod.cz http://www.provod.cz		
Ing.I.MARKUS	Ing.J.RATZENBEK	Ing.J.RATZENBEK	Ing.E.RATZENBEKOVA			
STAVEBNÍ ÚŘAD: Magistrát města Plzně – OŽP, OÚ Štěnovice – SÚ				FORMÁT	3A4	ČÍSLO PARÉ
INVESTOR: Obec Štěnovický Borek				ÚČEL	DPS	
STAVBA : ŠTĚNOVICKÝ BOREK – ROZŠÍŘENÍ ČOV OBJEKT ČOV – VYROVNÁVACÍ NÁDRŽ				DATUM	10/2016	
				MĚŘÍTKO	1:50	
				kótováno v	mm	
OBSAH: DOKUMENTACE PRO PROVÁDĚNÍ STAVBY D1.2 STAVEBNĚ KONSTRUKČNÍ ŘEŠENÍ DESKA D2 – SCHÉMA VÝZTUŽE				Č.ZAKÁZKY	275	D1.2–06
				Č.VÝKRESU		