


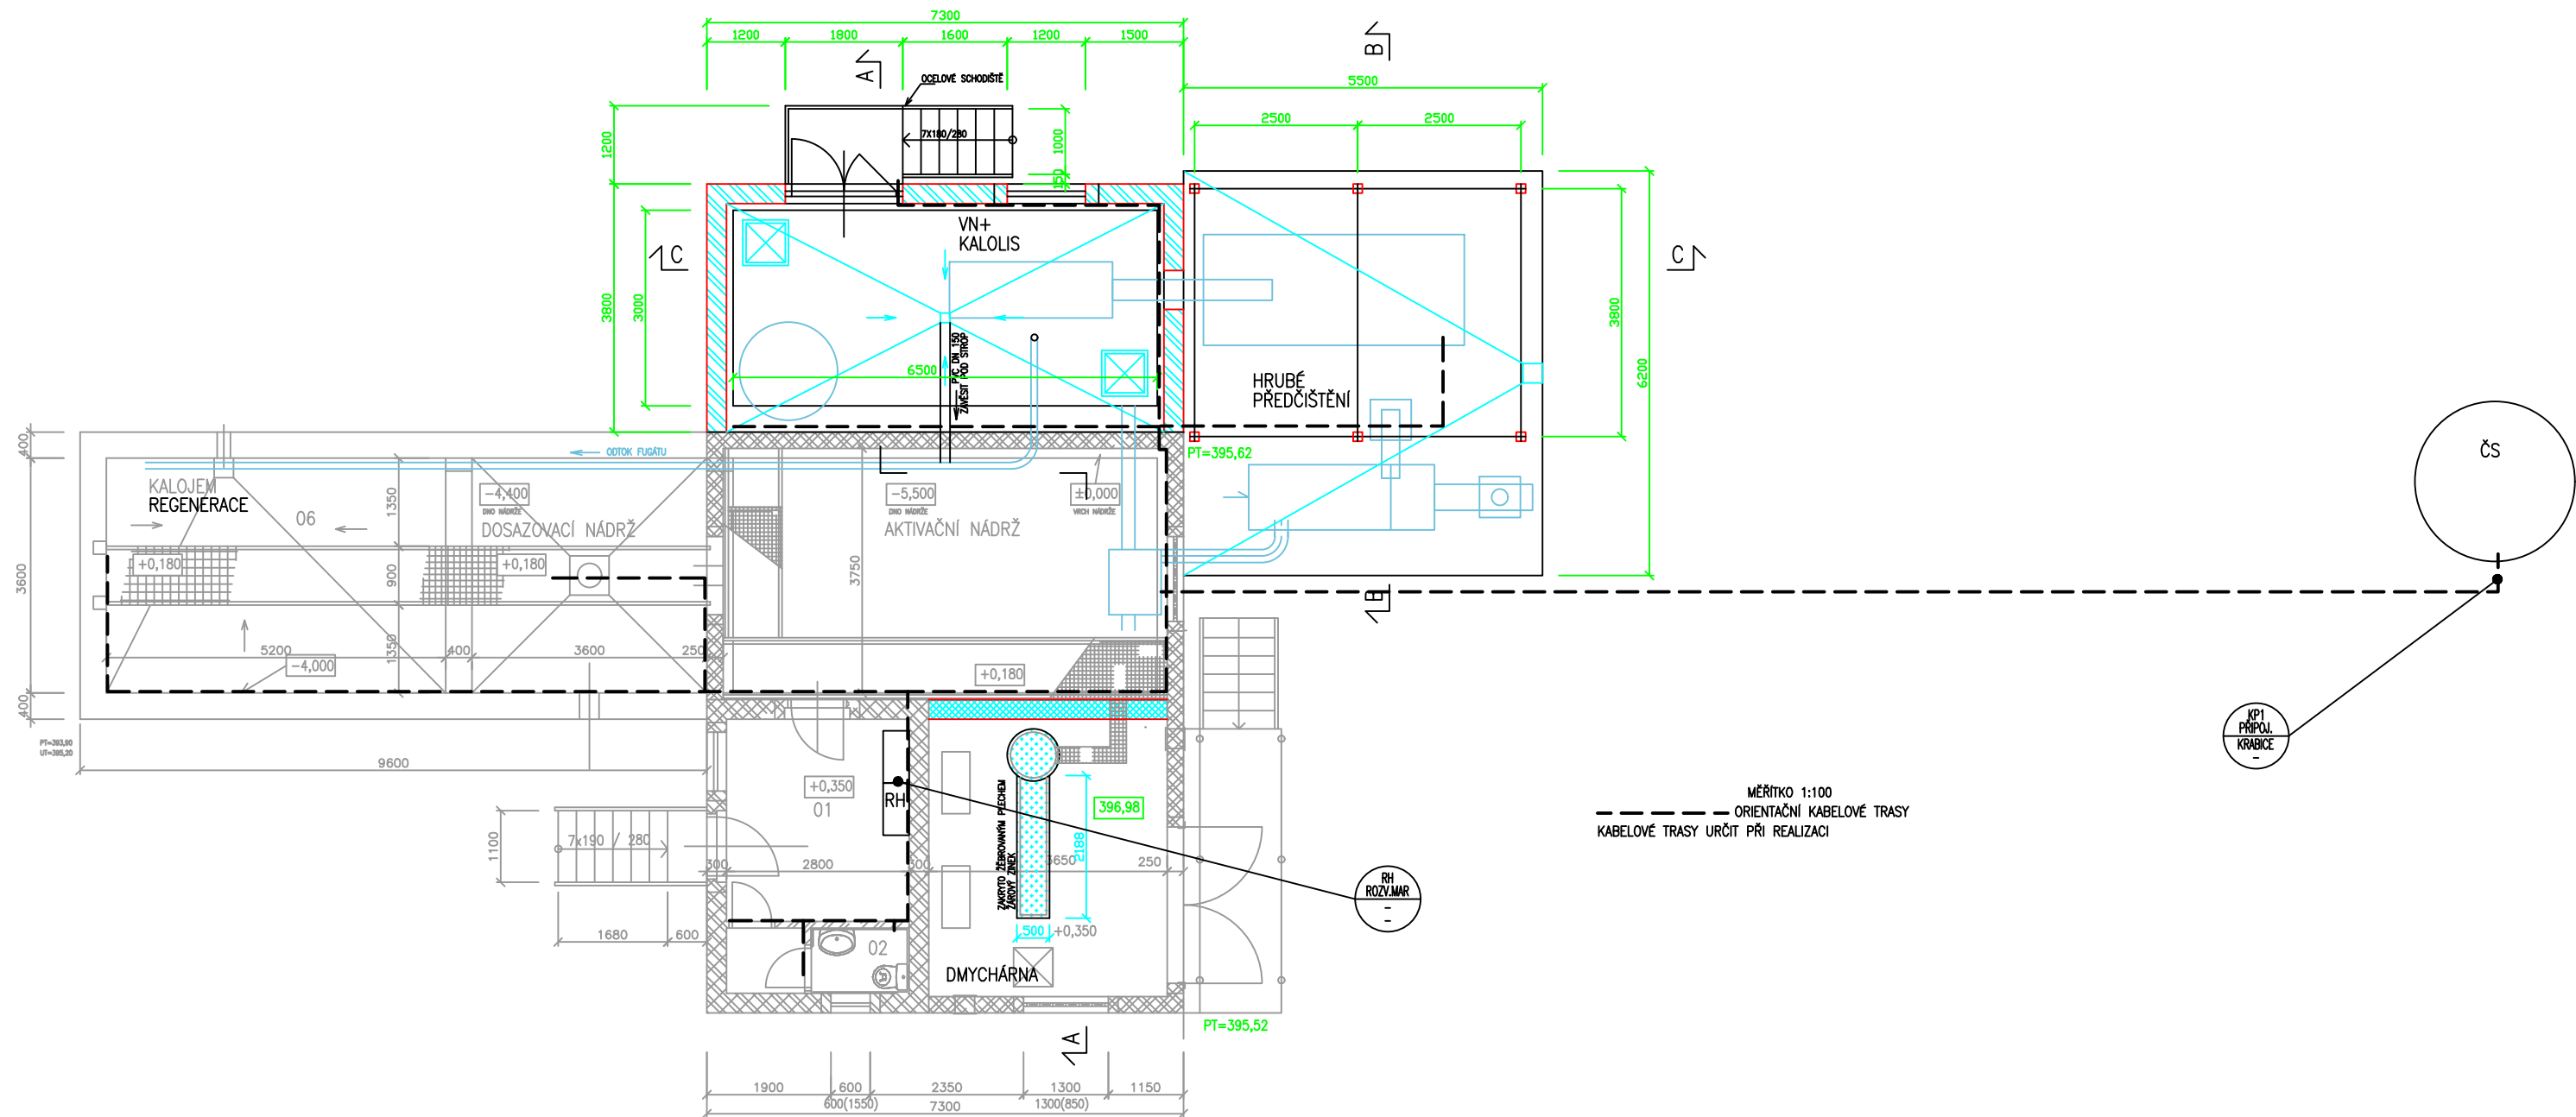

Atria Control s.r.o., Videňská 104, 252 42 Vestec		Novák-projekty MaR Lomnická 695, 509 01 Nová Paka		AKCE: ŠTĚNOVICKÝ BOREK – ROZŠÍŘENÍ ČOV – – – D2.2 – PS02 ELEKTROINSTALACE A MaR	NÁZEV STRÁNKY: – PŮDORYS ČOV – – –	Č.ZAKÁZKY MaR:	160301	Č.ZAKÁZ.ÚT:	–
KONTROLOVAL		Ing.IVA KÁBRTOVÁ				STUPEŇ PROJEKTU	DZS	ROZV.	–
VYPRACOVAL		NOVÁK JIŘÍ				FORMÁT A3	1	LIST	PUD – 1
						MĚŘÍTKO	1:100	LISTŮ	–
DATUM		11.2016							
ZODP.PROJEKTANT		NOVÁK JIŘÍ							