

ŘEZ B-B

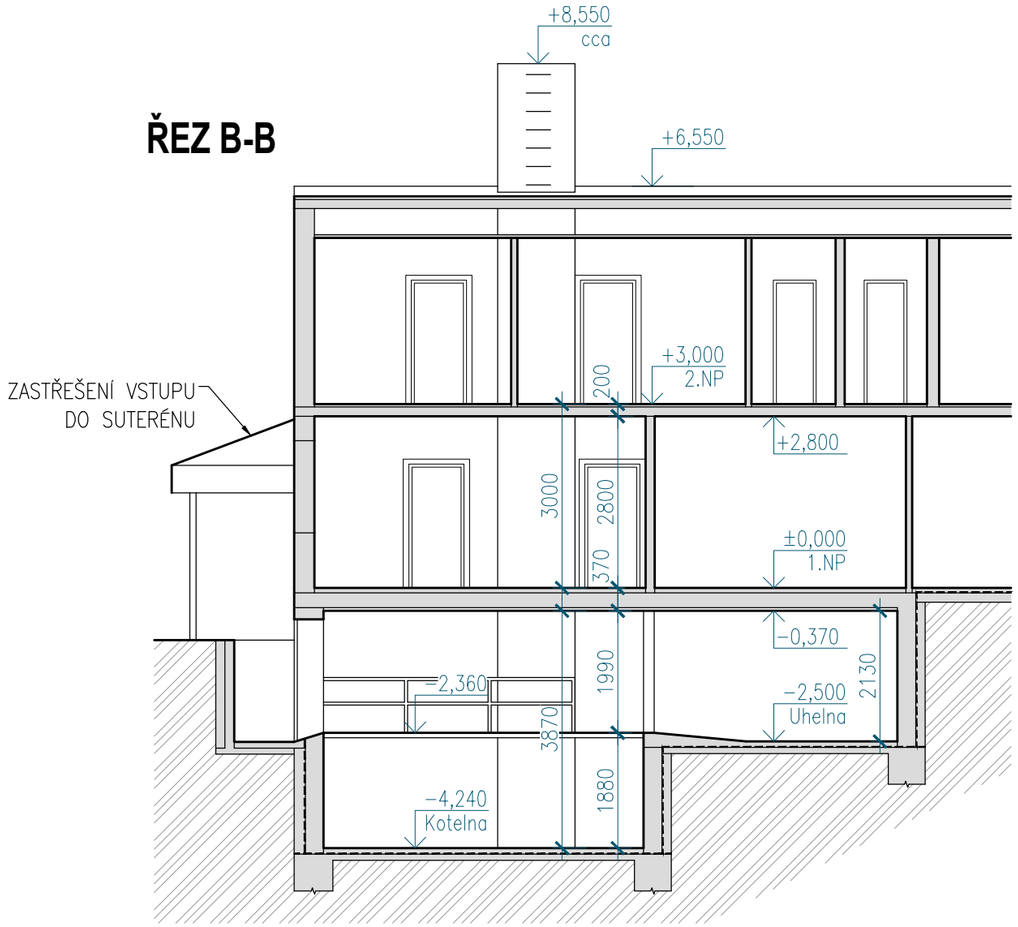

ŘEZ A-A

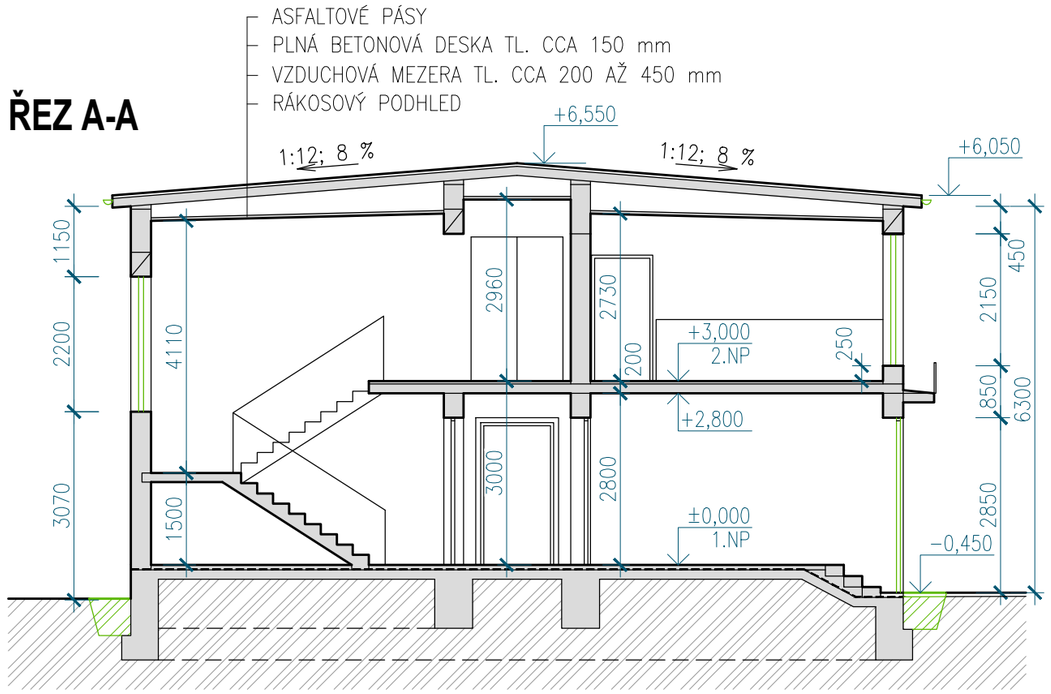

LEGENDA

——— STÁVAJÍCÍ KONSTRUKCE

——— KONSTRUKCE K ODSTRANĚNÍ

±0,000 = STÁVAJÍCÍ PODLAHA 1.NP

Ing. JIŘÍ NOVÁK – autorizovaný inženýr pro pozemní stavby – ČKAIT - 0402536

Digitálně podepsal
Ing. Jiří Novák
Datum: 2026.02.19
17:19:20 +01'00'

ZODP. PROJEKTANT	ING. JIŘÍ NOVÁK		**Ing. Jiří Novák** **projektová činnost** NOVÁ VES V HORÁCH 104, 435 45 IČO: 05647100 e-mail: novakprojekty@seznam.cz
PROJ. ZAKÁZKY	A2-PORT s.r.o.		
KRESLIL	ING. JIŘÍ NOVÁK		
KRAJ: ÚSTECKÝ	OBEC: LEDVICE	KÚ: LEDVICE	
STAVEBNÍK: Město Ledvice, Mírová 422/42, 41772 Ledvice			FORMÁT: A3 DATUM: 01/2026
Zateplení budovy Městského úřadu Ledvice, Mírová 422/42			STUPEŇ: PD PRO POVOLENÍ ZÁMĚRU A PRO PROVÁDĚNÍ STAVBY
			ČÍSLO ZAKÁZKY: **051-1105**
D1.1 – ARCHITEKTONICKO-STAVEBNÍ ŘEŠENÍ			ČÍSLO PARÉ: / MĚŘÍTKO: **1:100** / ČÍSLO VÝKRESU **04**
ŘEZY - STÁVAJÍCÍ STAV			