

ŘEZ B-B

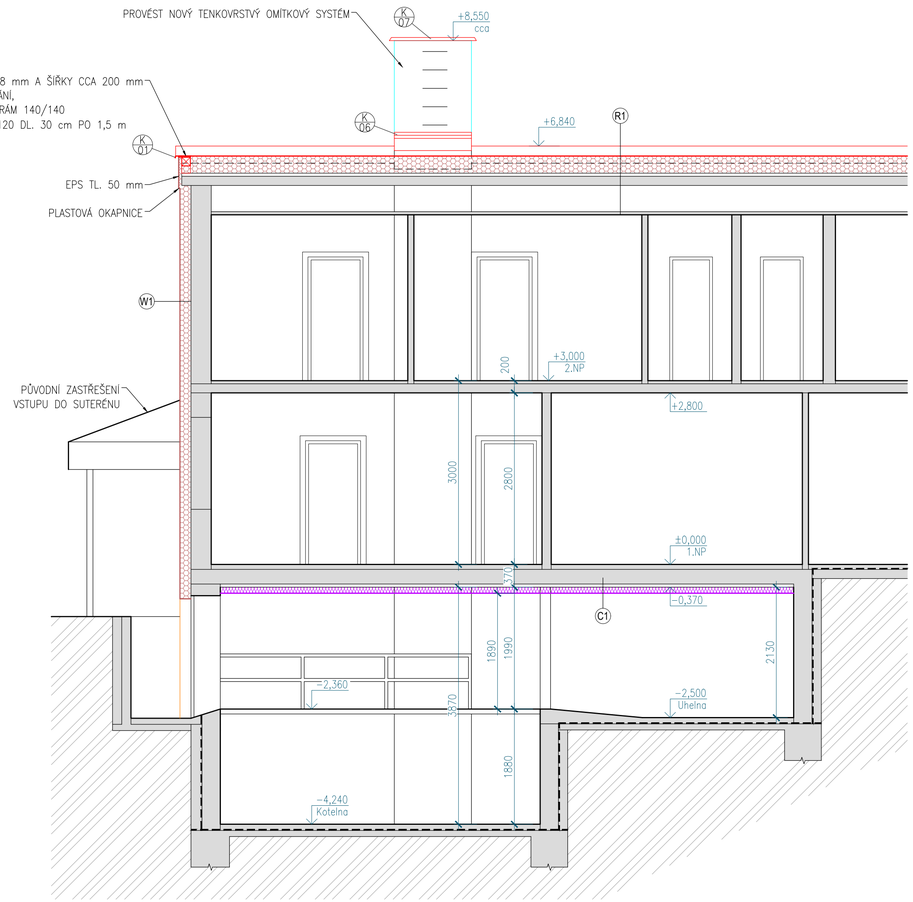

ŘEZ A-A

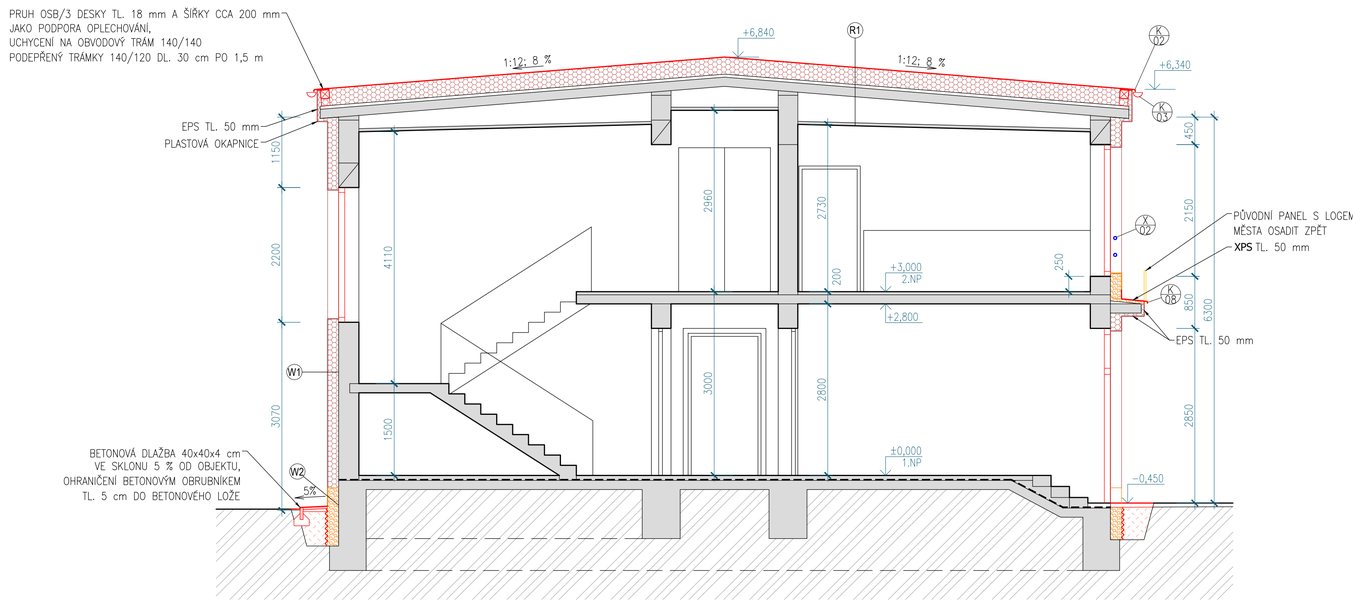

R1 - STŘECHA
- VRCHNÍ HYDROIZOLAČNÍ PÁS Z MODIFIKOVANÉHO ASFALTU TL. MIN. 4 mm, CELOPLOŠNĚ NATAVENÝ
- PODKLADNÍ HYDROIZOLAČNÍ PÁS Z MODIFIKOVANÉHO ASFALTU SAMOLEPÍCÍ TL. 3 mm, MECHANICKÉ KOTVENÍ
  (HYDROIZOLAČNÍ SOUVRSTVÍ LZE PO DOMLUVĚ SE STAVEBNÍKEM NAHRADIT PVC FÓLIÍ TL. 1,8 mm
  OD RENOMOVANÝCH VÝROBCŮ A SE SEPARAČNÍ GEOTEXTILIÍ min. 150 g/m²)
- EPS 150S TL. 140 mm, STABILIZACE PU LEPIDLEM, max. λ=0,035 W/mK
- EPS 100S TL. 140 mm, STABILIZACE PU LEPIDLEM, max. λ=0,037 W/mK
- PROŘÍZNUTÍ BOULÍ V HYDROIZOLACI, VYROVNÁNÍ
- ASFALTOVÉ PÁSY
- PLNÁ BETONOVÁ DESKA TL. CCA 150 mm
- VZDUCHOVÁ MEZERA TL. CCA 200 AŽ 450 mm
- RÁKOSOVÝ PODHLED

W1 - OBVODOVÁ STĚNA
- VNITŘNÍ OMÍTKA
- DĚROVANÉ CIHLY CD TL. 290 mm
- VNĚJŠÍ OMÍTKA TL. 25 mm – OMYTÍ TLAKOVOU VODOU
- DOPLNĚNÍ CHYBĚJÍCÍ JÁDROVÉ OMÍTKY + PODHOZ
- PENETRACE
- LEPÍCÍ VRSTVA
- TEPELNÁ IZOLACE Z DESEK EPS 70F TL. 160 mm, max. λ=0,039 W/mK,
  MECHANICKÉ ZÁPUSTNÉ KOTVENÍ KOTVENÍ S KRYCÍMI VIČKY
- LEPÍCÍ VRSTVA S VÝZTUŽNOU SÍŤOVINOU,
  DO VÝŠKY 2 m NAD TERÉN POUŽÍT PÁNCÉŘOVOU ARMOVACÍ TKANINU (OCHRANA PROTI VANDALISMU)
- MEZINÁTĚR
- TENKOVRSTVÁ PROBARVENÁ OMÍTKA SILIKONOVÁ, ZRNO 2 mm

W2 - SOKLOVÉ ZDIVO
- VNITŘNÍ OMÍTKA
- DĚROVANÉ CIHLY CD TL. 290 mm
- VNĚJŠÍ OMÍTKA TL. 25 mm – OMYTÍ TLAKOVOU VODOU
- DOPLNĚNÍ CHYBĚJÍCÍ JÁDROVÉ OMÍTKY + PODHOZ
- PENETRACE
- LEPÍCÍ VRSTVA
- TEPELNÁ IZOLACE Z DESEK EPS PERIMETR TL. 160 mm, max. λ=0,034 W/mK,
  NAD TERÉNEM MECHANICKÉ ZÁPUSTNÉ KOTVENÍ KOTVENÍ S KRYCÍMI VIČKY
- NAD TERÉNEM:
  - LEPÍCÍ VRSTVA S VÝZTUŽNOU SÍŤOVINOU
  - MEZINÁTĚR
  - MARMOLITOVÁ OMÍTKA
- POD TERÉNEM NOPOVÁ FÓLIE

C1 - STROP SUTERÉNU
- STÁVAJÍCÍ ŽB STROP
- DŮKLADNÉ OČIŠTĚNÍ BETONOVÉHO STROPU
- LEPÍCÍ VRSTVA
- LAMELY Z MINERÁLNÍ VLNY tl. 100 mm S KOLMÝMI VLÁKNY A S FINÁLNÍM NÁSTŘIKEM, max. λ=0,037 W/mK

LEGENDA
- STÁVAJÍCÍ KONSTRUKCE
- NOVÉ KONSTRUKCE
- NOVÁ OMÍTKA KOMÍNU
- ZPĚTNĚ OSAZENÉ PŮVODNÍ KONSTRUKCE
- PŮVODNÍ ZEMINA
- NÁSYP ZEMINY
- TEPELNÁ IZOLACE Z DESEK EPS
- TEPELNÁ IZOLACE Z DESEK EPS PERIMETR NEBO XPS
- TEPELNÁ IZOLACE Z MINERÁLNÍ VLNY

Ing. JIŘÍ NOVÁK autorizovaný inženýr pro pozemní stavby ČKAIT - 0402628

Digitálně podepsal
Ing. Jiří Novák
Datum: 2026.02.19
17:20:41 +01'00'

±0,000 = STÁVAJÍCÍ PODLAHA 1.NP

ZODP. PROJEKTANT	ING. JIŘÍ NOVÁK		**Ing. Jiří Novák** **projektová činnost** NOVÁ VES V HORÁCH 104, 435 45 IČO: 05647100 e-mail: novakprojekty@seznam.cz
PROJ. ZAKÁZKY	A2-PORT s.r.o.		
KRESLIL	ING. JIŘÍ NOVÁK		
KRAJ: ÚSTECKÝ	OBEC: LEDVICE	KÚ: LEDVICE	
STAVEBNÍK: Město Ledvice, Mírová 422/42, 41772 Ledvice			FORMÁT: A1 DATUM: 01/2026
Zateplení budovy Městského úřadu Ledvice, Mírová 422/42			STUPEŇ: PD PRO POVOLENÍ ZÁMĚRU A PRO PROVÁDĚNÍ STAVBY ČÍSLO ZAKÁZKY: **051-1105**
D1.1 – ARCHITEKTONICKO-STAVEBNÍ ŘEŠENÍ **ŘEZY - NOVÝ STAV**			ČÍSLO PARÉ: / MĚŘÍTKO: **1:50** / ČÍSLO VÝKRESU **08**