

POHLED VÝCHODNÍ




POHLED ZÁPADNÍ

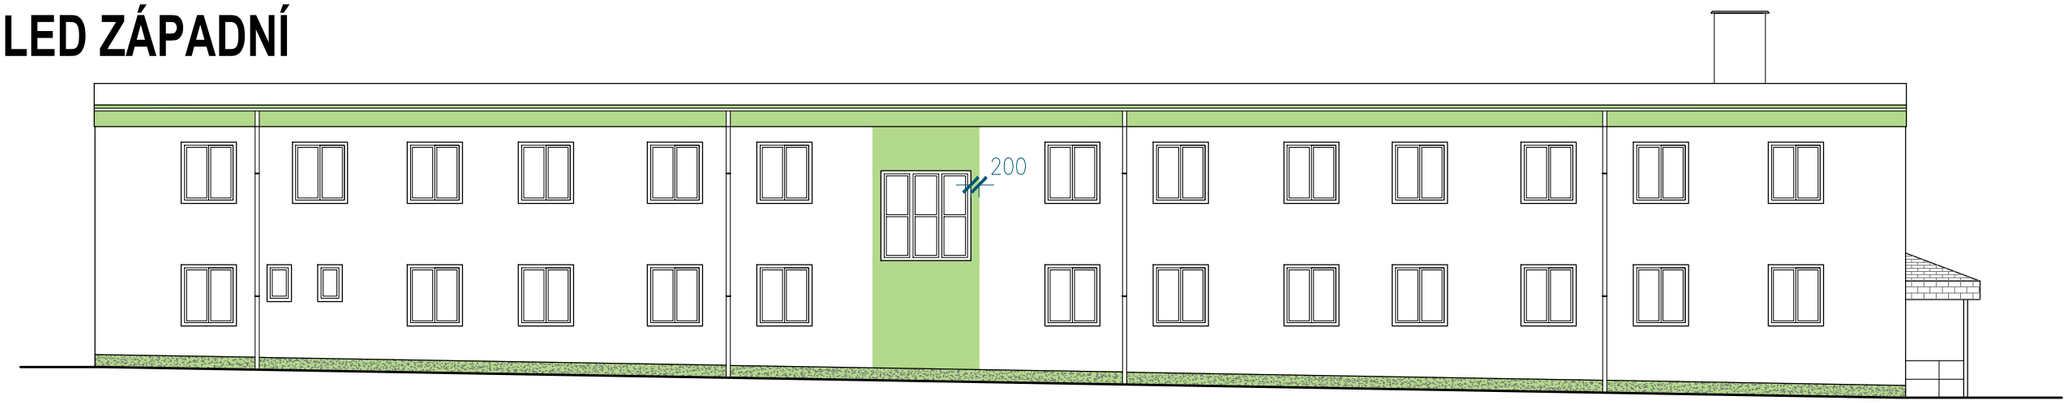

POHLED SEVERNÍ

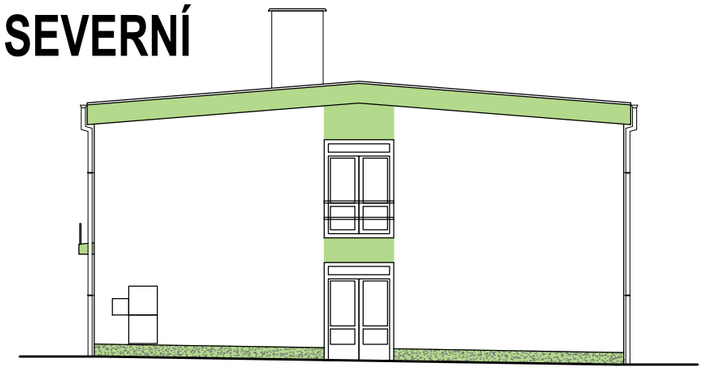

POHLED JIŽNÍ

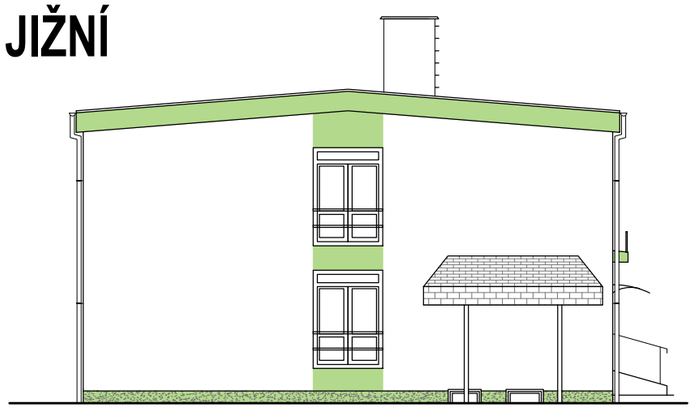

LEGENDA

- TENKOVRSTVÁ OMÍTKA BÍLÁ
- TENKOVRSTVÁ OMÍTKA PASTELOVĚ ZELENÁ
- MARMOLITOVÁ OMÍTKA ZELENÁ

RÁMY OKEN A DVEŘÍ A KLEMPÍŘSKÉ PRVKY V BÍLÉ BARVĚ

±0,000 = STÁVAJÍCÍ PODLAHA 1.NP

Ing. JIŘÍ NOVÁK autorizovaný inženýr pro pozemní stavby ČKAIT - 0402538

Digitálně podepsal Ing. Jiří Novák
Datum: 2026.02.19 17:21:35 +01'00'

ZODP. PROJEKTANT	ING. JIŘÍ NOVÁK		**Ing. Jiří Novák** **projektová činnost** NOVÁ VES V HORÁCH 104, 435 45 IČO: 05647100 e-mail: novakprojekty@seznam.cz
PROJ. ZAKÁZKY	A2-PORT s.r.o.		
KRESLIL	ING. JIŘÍ NOVÁK		
KRAJ: ÚSTECKÝ	OBEC: LEDVICE	KÚ: LEDVICE	
STAVEBNÍK: Město Ledvice, Mírová 422/42, 41772 Ledvice			FORMÁT: A3 DATUM: 01/2026
Zateplení budovy Městského úřadu Ledvice, Mírová 422/42			STUPEŇ: PD PRO POVOLENÍ ZÁMĚRU A PRO PROVÁDĚNÍ STAVBY
			ČÍSLO ZAKÁZKY: **051-1105**
D1.1 – ARCHITEKTONICKO-STAVEBNÍ ŘEŠENÍ			ČÍSLO PARÉ: / MĚŘÍTKO: **1:150** / ČÍSLO VÝKRESU **10**
BAREVNÉ ŘEŠENÍ			