
SEZNAM DETAILŮ:

DETAIL 1 – SKLADBA ZATEPLOVACÍHO SYSTÉMU
DETAIL 2 – ZALOŽENÍ ZATEPLOVACÍHO SYSTÉMU
DETAIL 3 – NÁROŽÍ ZATEPLOVACÍHO SYSTÉMU
DETAIL 4 – VYZTUŽENÍ ETICS OKOLO OTVORŮ
DETAIL 5 – NADPRAŽÍ, OSTĚNÍ A PARAPET OKEN
DETAIL 6 – UKONČENÍ STŘECHY U OKAPU



Digitálně podepsal
Ing. Jiří Novák
Datum: 2026.02.19
17:22:10 +01'00'

ZODP. PROJEKTANT	ING. JIŘÍ NOVÁK		**Ing. Jiří Novák** **projektová činnost** NOVÁ VES V HORÁCH 104, 435 45 IČO: 05647100 e-mail: novakprojekty@seznam.cz
PROJ. ZAKÁZKY	A2-PORT s.r.o.		
KRESLIL	ING. JIŘÍ NOVÁK		
KRAJ: ÚSTECKÝ	OBEC: LEDVICE	KÚ: LEDVICE	
STAVEBNÍK: Město Ledvice, Mírová 422/42, 41772 Ledvice			FORMÁT: A4 DATUM: 01/2026
Zateplení budovy Městského úřadu Ledvice, Mírová 422/42			STUPEŇ: PD PRO POVOLENÍ ZÁMĚRU A PRO PROVÁDĚNÍ STAVBY ČÍSLO ZAKÁZKY: **051-1105**
D1.1 – ARCHITEKTONICKO-STAVEBNÍ ŘEŠENÍ **DETAILY**			ČÍSLO PARÉ: / MĚŘÍTKO: — / ČÍSLO VÝKRESU: **12**

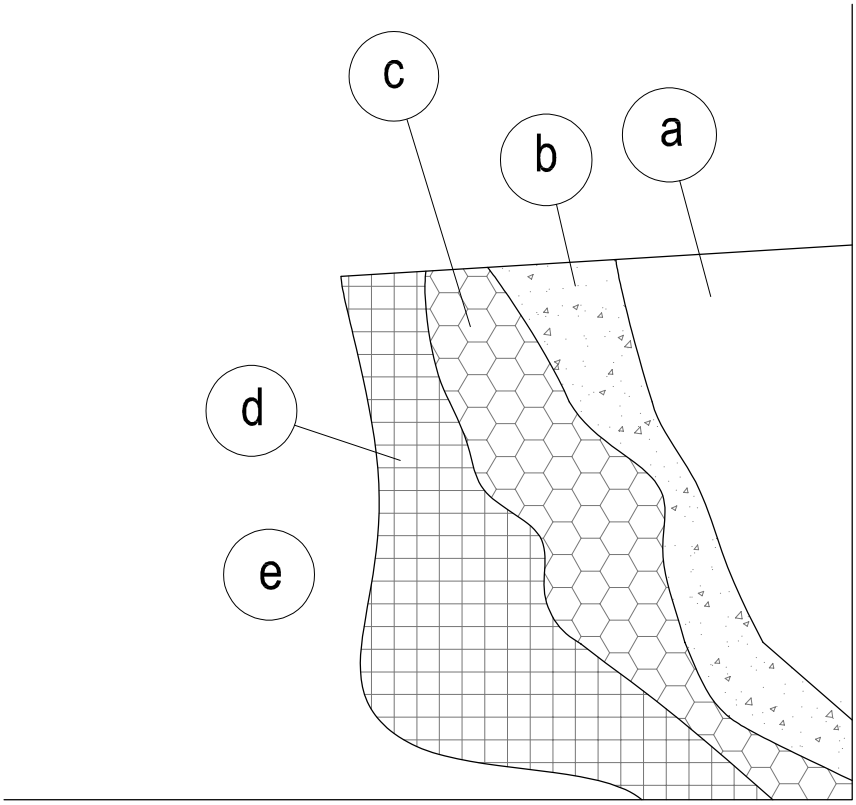


Skladba zateplovacího systému obvodových stěn:

a) Podklad – stávající zdivo z cihel plných s vnější omítkou – omytí tlakovou vodou a nahrazení nesoudržné omítky
b) Lepící vrstva tl. cca 10 mm
c) Tepelná izolace z desek EPS 70F tl. 160 mm, mechanické zápustné kotvení s krycími víčky,
   na ostřikových zónách a u terénu desky XPS nebo EPS perimetr tl. 160 mm
d) Armovací stěrka s výztužnou síťovinou, penetrace
   na exponovaných plochách síťovina pancéřová (plochy do 2 m nad terén)
e) Tenkovrstvá omítka pastovitá silikonová probarvená, zrna 2 mm, struktura škrábaná,
   u terénu marmolit

Bude se jednat o ucelený zateplovací systém od jednoho výrobce.


DETAIL BUDE PROVEDEN PŘESNĚJI DLE ZVOLENÉHO VÝROBCE ZATEPLOVACÍHO SYSTÉMU.

DETAIL 1 - SKLADBA ZATEPLOVACÍHO SYSTÉMU	MĚŘÍTKO: -	ČÍSLO DETAILU DET 1

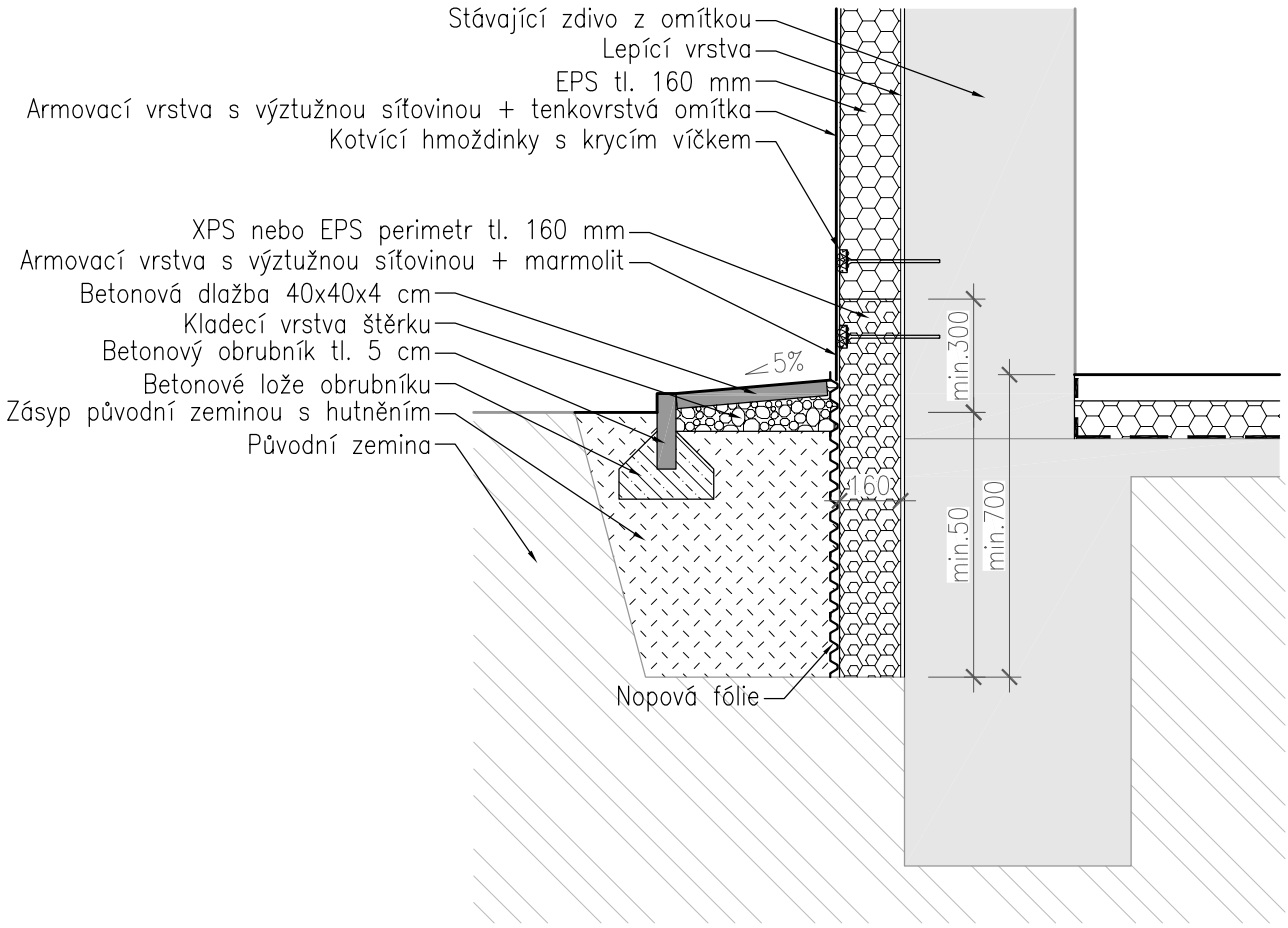

DETAIL BUDE PROVEDEN PŘESNĚJI DLE ZVOLENÉHO VÝROBCE ZATEPLOVACÍHO SYSTÉMU.


DETAIL 2 - ZALOŽENÍ ZATEPLOVACÍHO SYSTÉMU	MĚŘÍTKO: -	ČÍSLO DETAILU DET 2

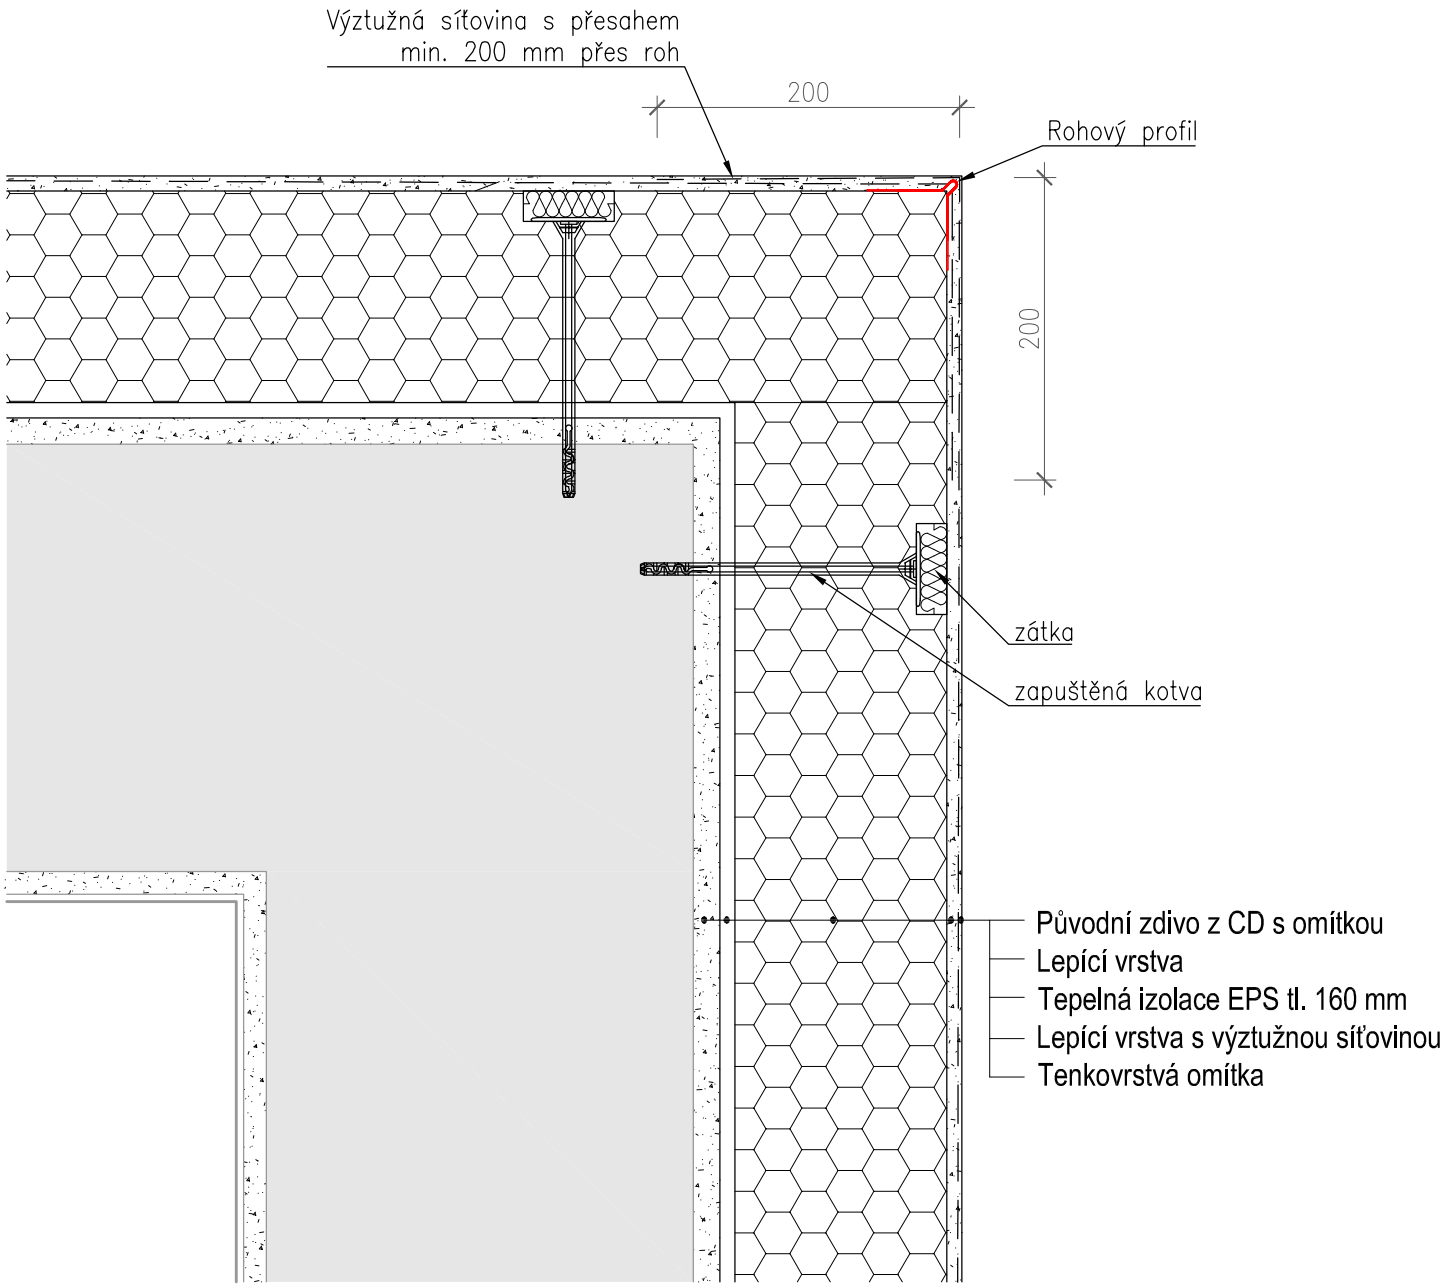

Vyztužení rohů zateplovacího omítkového systému – přesah tkaniny přes rohový profil.

DETAIL BUDE PROVEDEN PŘESNĚJI DLE ZVOLENÉHO VÝROBCE ZATEPLOVACÍHO SYSTÉMU.

DETAIL 3 - NÁROŽÍ ZATEPLOVACÍHO SYSTÉMU	MĚŘÍTKO: -	ČÍSLO DETAILU DET 3

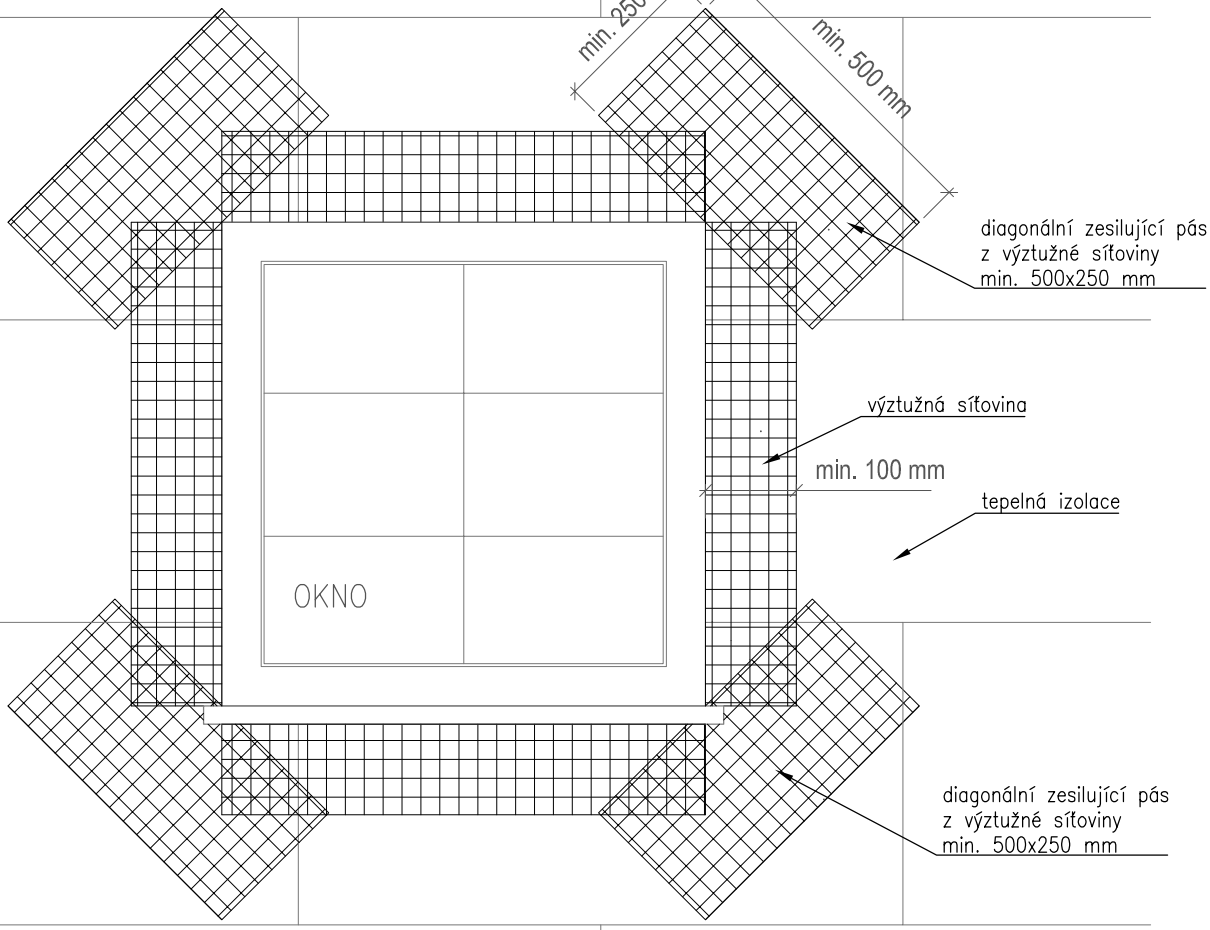


ZPŮSOB POLOŽENÍ SKLOTEXTILNÍ SÍŤOVINY OKOLO OTVORŮ SE MŮŽE LIŠIT DLE POUŽITÉHO SYSTÉMU.
VŽDY JE TŘEBA DODRŽET TECHNOLOGICKÝ POSTUP (NAPŘ. ZALOMENÍM MŘÍŽKY DO OSTĚNÍ APOD) DANÉHO SYSTÉMU.


DETAIL BUDE PROVEDEN PŘESNĚJI DLE ZVOLENÉHO VÝROBCE ZATEPLOVACÍHO SYSTÉMU.

DETAIL 4 - VYZTUŽENÍ ETICS OKOLO OTVORŮ	MĚŘÍTKO: -	ČÍSLO DETAILU DET 4


Zateplení nadpraží

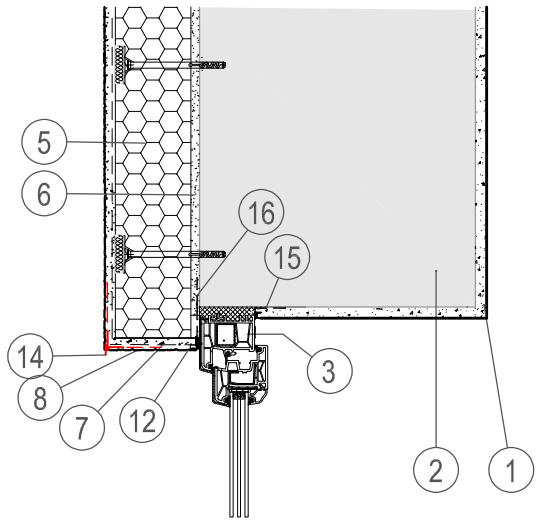

Zateplení ostění okna

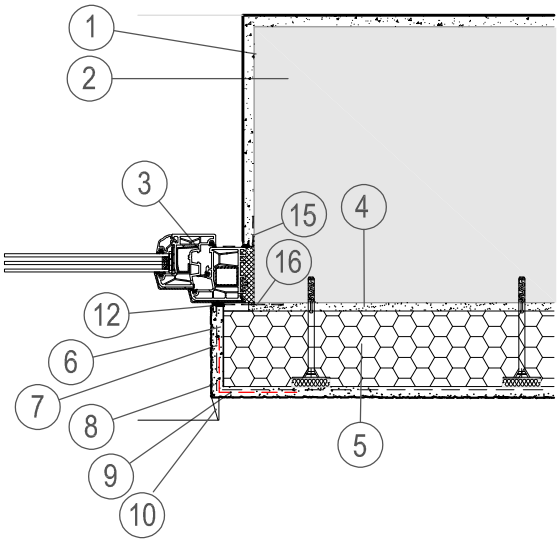


Zateplení parapetu

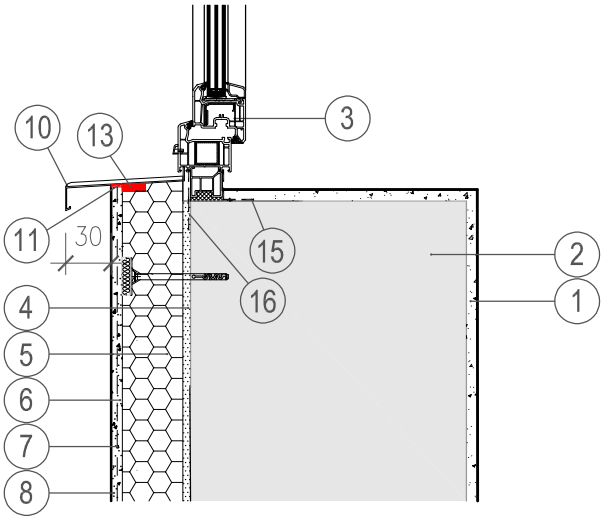

1. Vnitřní omítka
2. Stávající obvodová stěna zděná
3. Konstrukce okna
4. Lepicí hmota
5. Tepelná izolace
6. Lepící hmota
7. Výztužná síťovina
8. Tenkovrstvá omítka
9. Rohový profil s integrovanou síťovinou
10. Konstrukce parapetu
11. Pružný tmel
12. Okenní ukončovací profil
13. Zpěnitelná páska nebo systémová parapetní připojovací profil
14. Plastová okapnička se síťovinou
15. Vnitřní parotěsná páska
16. Vnější paropropustná páska

DETAIL BUDE PROVEDEN PŘESNĚJI DLE ZVOLENÉHO VÝROBCE ZATEPLOVACÍHO SYSTÉMU.

DETAIL 5 - NADPRAŽÍ, OSTĚNÍ A PARAPET OKEN	MĚŘÍTKO: -	ČÍSLO DETAILU DET 5

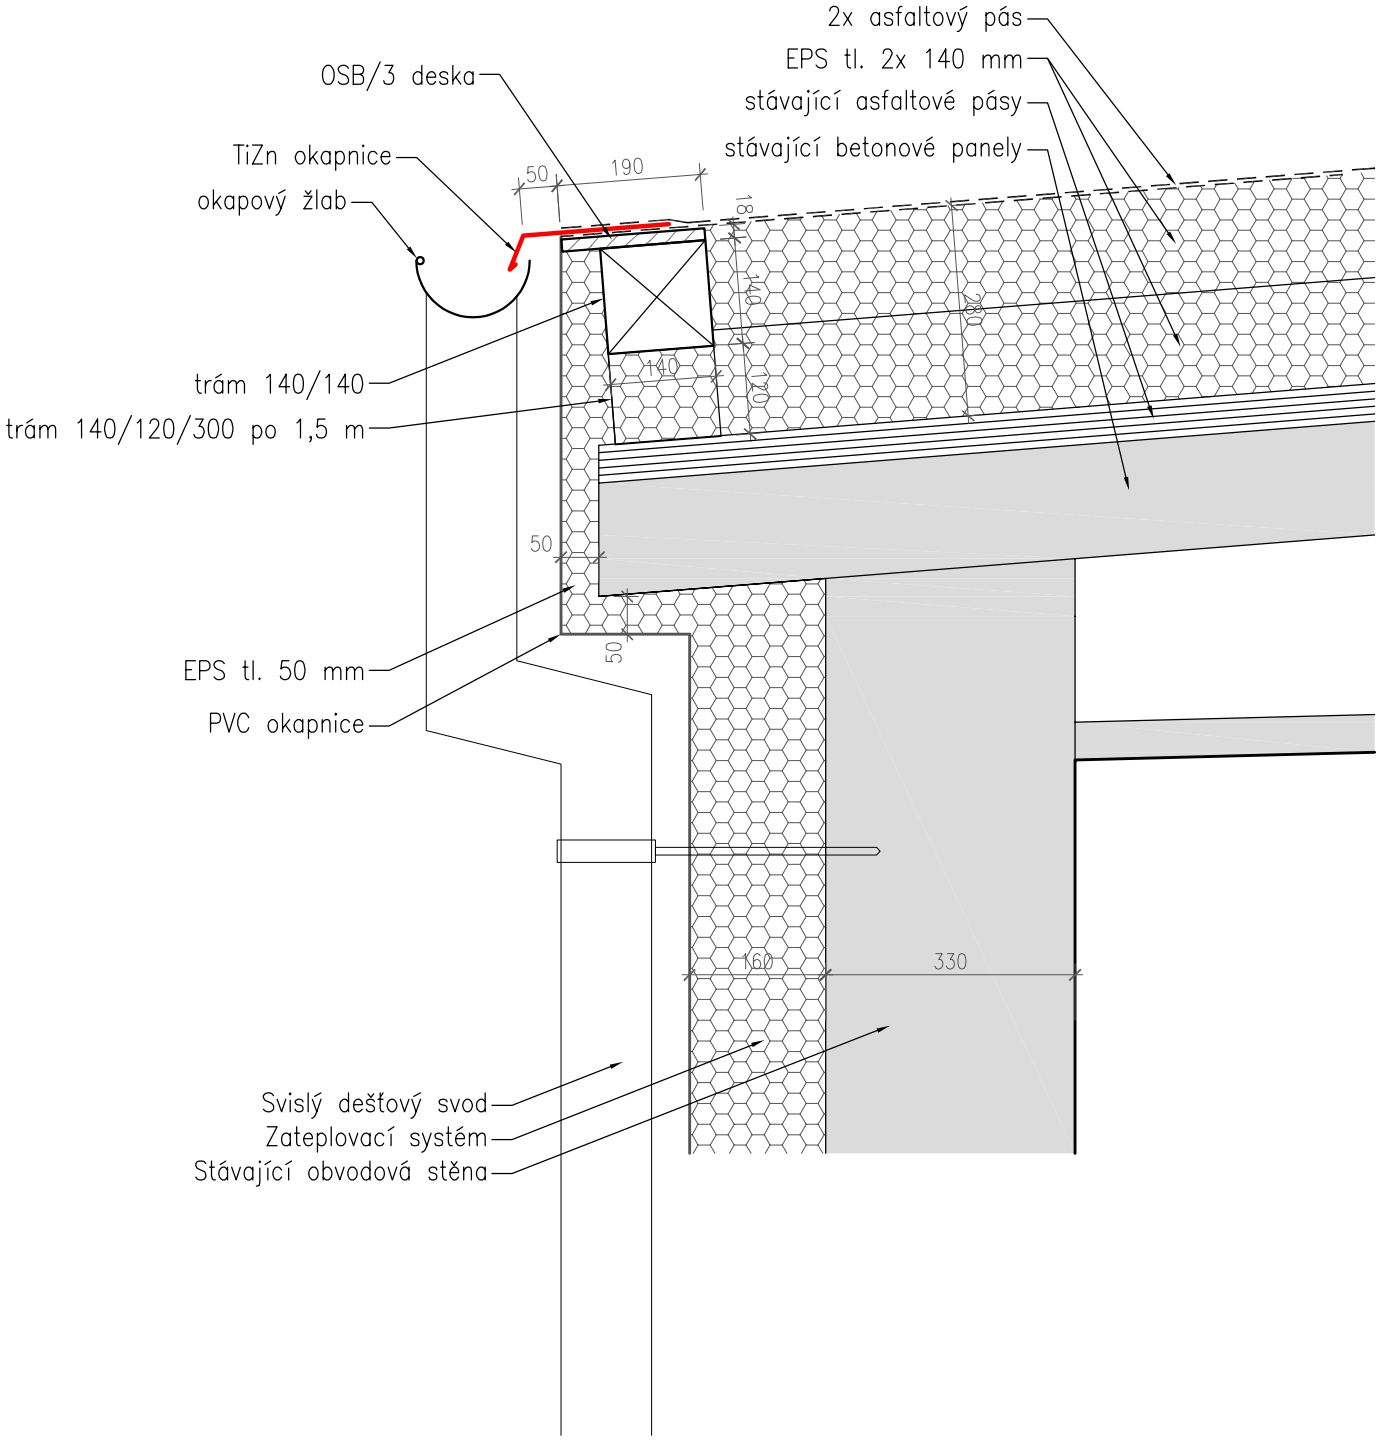

DETAIL 6 - UKONČENÍ STŘECHY U OKAPU

MĚŘÍTKO:	ČÍSLO DETAILU
1:10	DET 6