



POHLED SEVERNÍ

POHLED ZÁPADNÍ

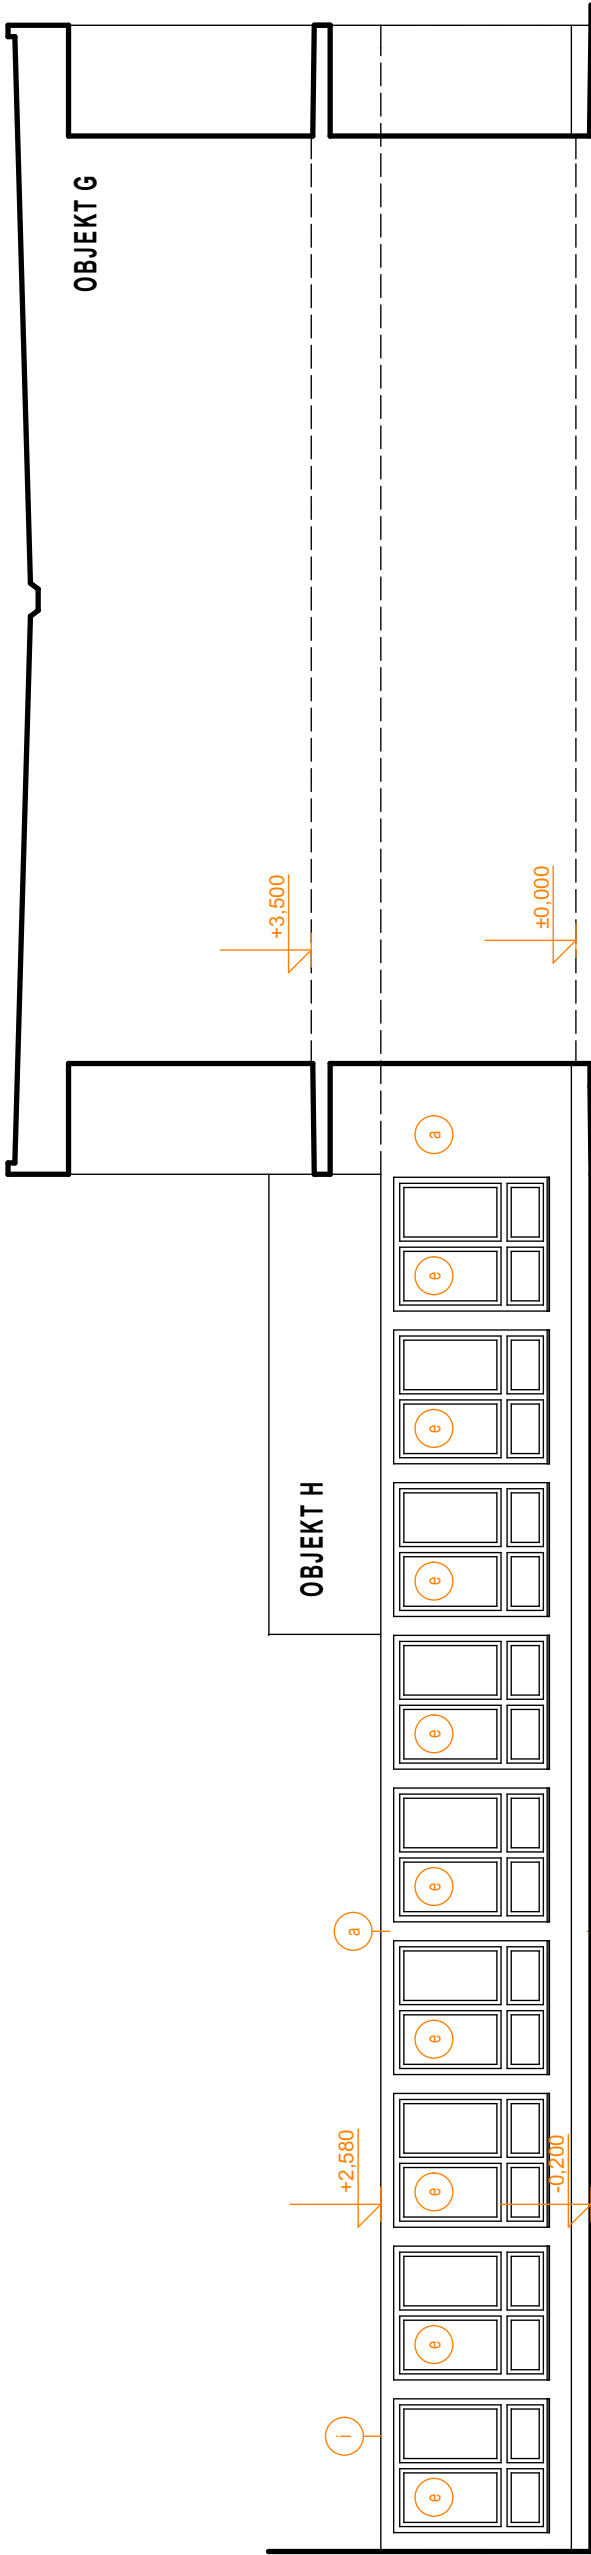

POHLED VÝCHODNÍ

Snižení energetické náročnosti objektu mateřské školy, Čimelice č.p.303, na par.č.400			
Účel	DSP+DRS	Datum	Paré
Investor	ZŠ a MŠ Čimelice, Čimelice 115, Čimelice 398 04		
Zodp.projektant	Ing. Jaroslav Žák, Kollárova 740/35, 397 01 Písek, 777045577, jaroslav.zak@iscali.cz		
Vypracoval	Ing. Jaroslav Žák, Věra Kinkorová		
Obsah	D.1.1. Architektonicko - stavební řešení		
	Měřítko	Č.přílohy	
	1 : 100		C.3.1

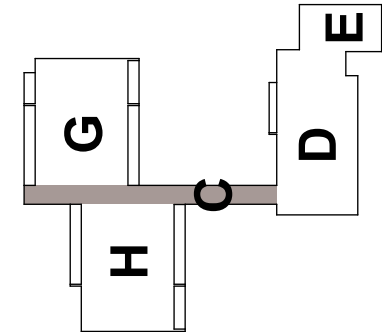

LEGENDA MATERIÁLŮ

- | | | | |
|---|--|---|--|
| a | bílá jemnozrná omítka - bez zateplení | f | dřevěné palubkové dveře |
| b | bílá jemnozrná omítka na kontaktním zateplovacím systému | g | dřevěné palubkové dveře s nadsvětlíkem |
| c | keramický lícový obklad | h | dřevěné prosklené palubkové dveře s bočními světlíky |
| d | plastová okna a dveře zasklené izolačním dvojsklem | i | klempířské výrobky titaninek |
| e | zdvojená dřevohliníková okna a dveře | | |

