



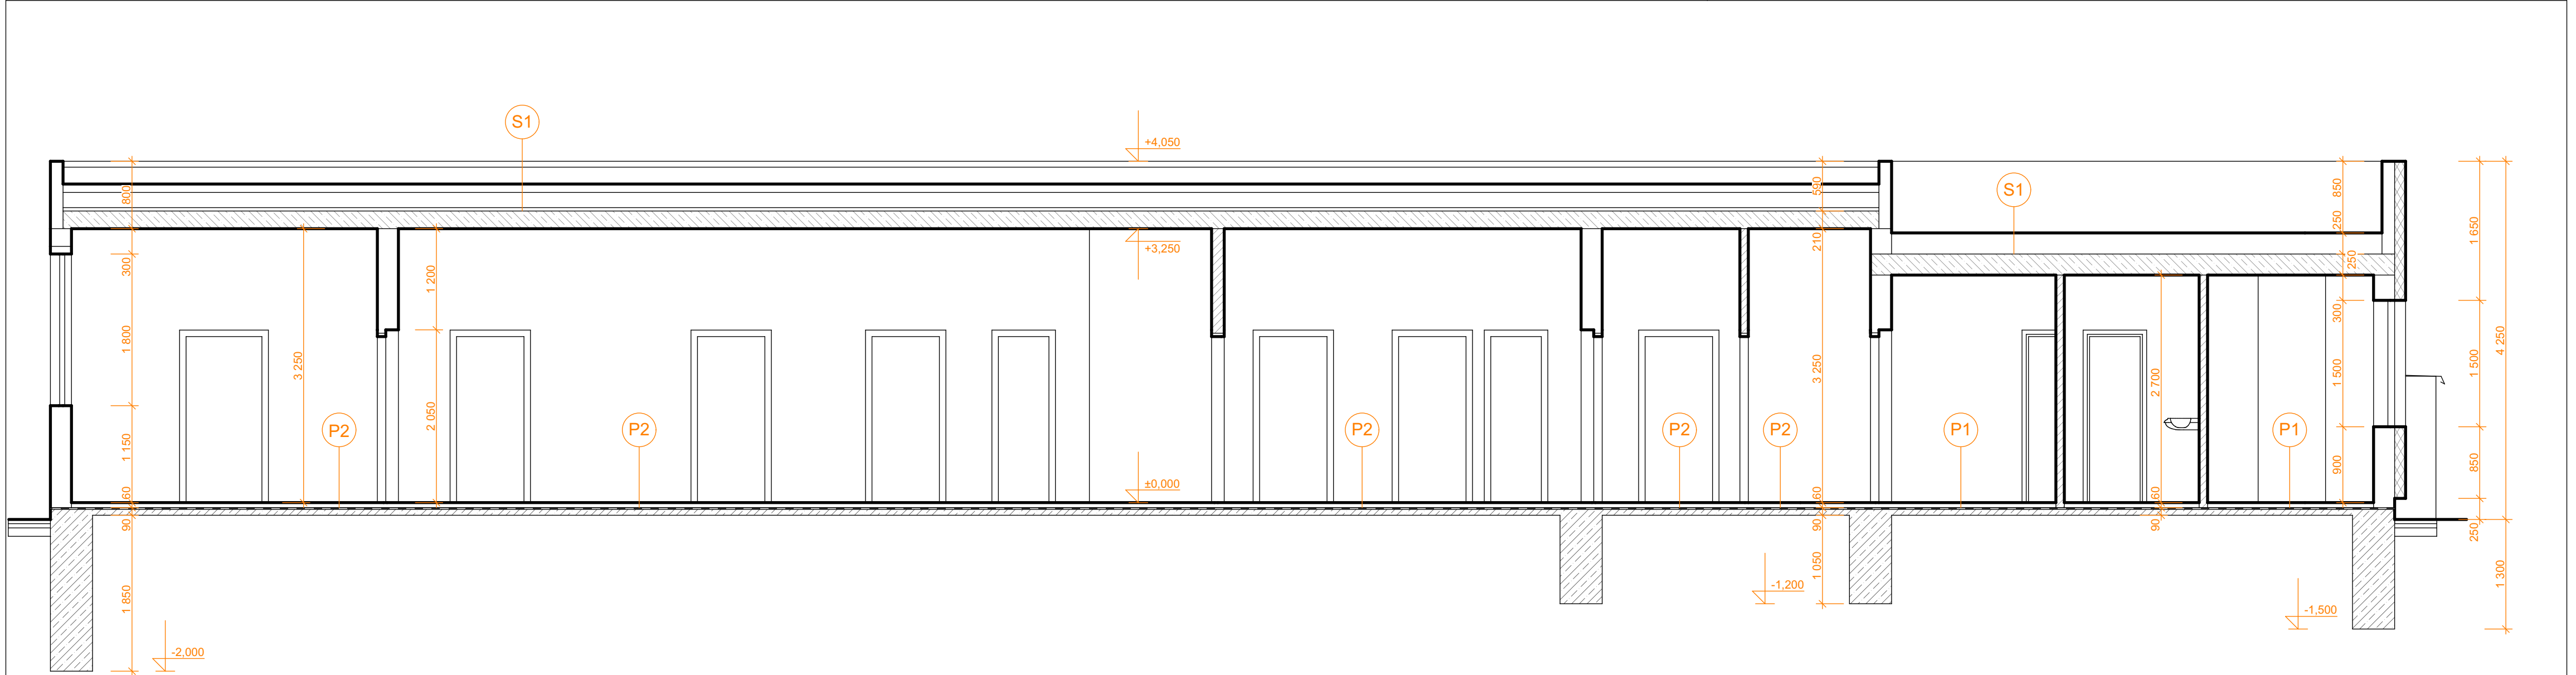

LEGENDA MATERIÁLŮ

- Zdivo ze systému VELOX tl. 250 mm
(třiskocementová deska tl.35 mm, beton 150 mm, třiskocementová deska tl.35 mm)
- Příčky z cihelných příčkových
tl.100 mm, 150 mm
- Kontaktní zateplovací systém stávající
EPS tl.80 mm a 120 mm
- Beton
- Železobeton
- Štěrka

- P1 - PVC + MATADORIT S LEPIDLY ... 5 mm
- CEMENTOVÝ POTĚR ... 35 mm
- LEPENKA A 500H ... 2 mm
- IZOLACE STAPLE ... 20 mm
- PODKLADNÍ BETON ... 90 mm
- P2 - KERAMICKÉ DLAŽDICE ... 8 mm
- CEMENTOVÝ POTĚR ... 25 mm
- LEPENKA A 500H ... 2 mm
- IZOLACE STAPLE ... 20 mm
- PODKLADNÍ BETON ... 90 mm
- S1 - NÁTĚR EAL
- 2 x IPA 400H
- PENETRAČNÍ NÁTĚR
- CALOFRIG. DESKY 200/30/6,5CM DO PLECH. ÚHELNÍKŮ
- VZDUCHOVÁ MEZERA
- LEPENKA A 500H
- ROHOŽ ČEDIČ. VATA 40MM
- PZD 1P-120

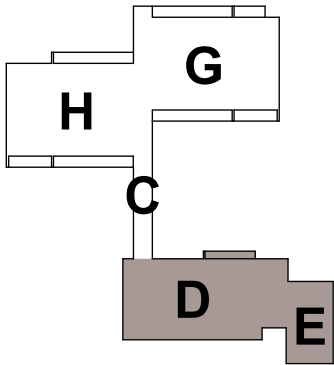

RA	Snížení energetické náročnosti objektu mateřské školy, Čimelice č.p.303, na par.č.400		Datum	Paré
			07/2018	
Účel	DSP+DRS			
Investor	ZŠ a MŠ Čimelice, Čimelice 115, Čimelice 398 04			
Zodp.projektant	Ing. Jaroslav Žák, Kollárova 740/35, 397 01 Písek, 777045577, jaroslav.zak@tiscali.cz			
Vypracoval	Ing. Jaroslav Žák, Věra Kinkorová			
Obsah	D.1.1. Architektonicko - stavební řešení		Měřítko	Č.přílohy
OBJEKT D,E - ŘEZ 1-1 stávající		1 : 50	D.2.1	