
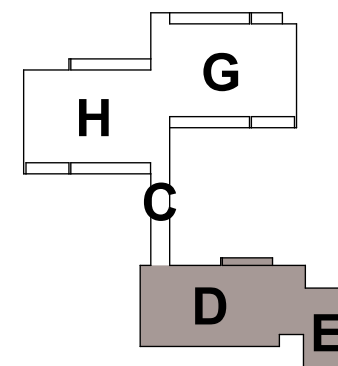


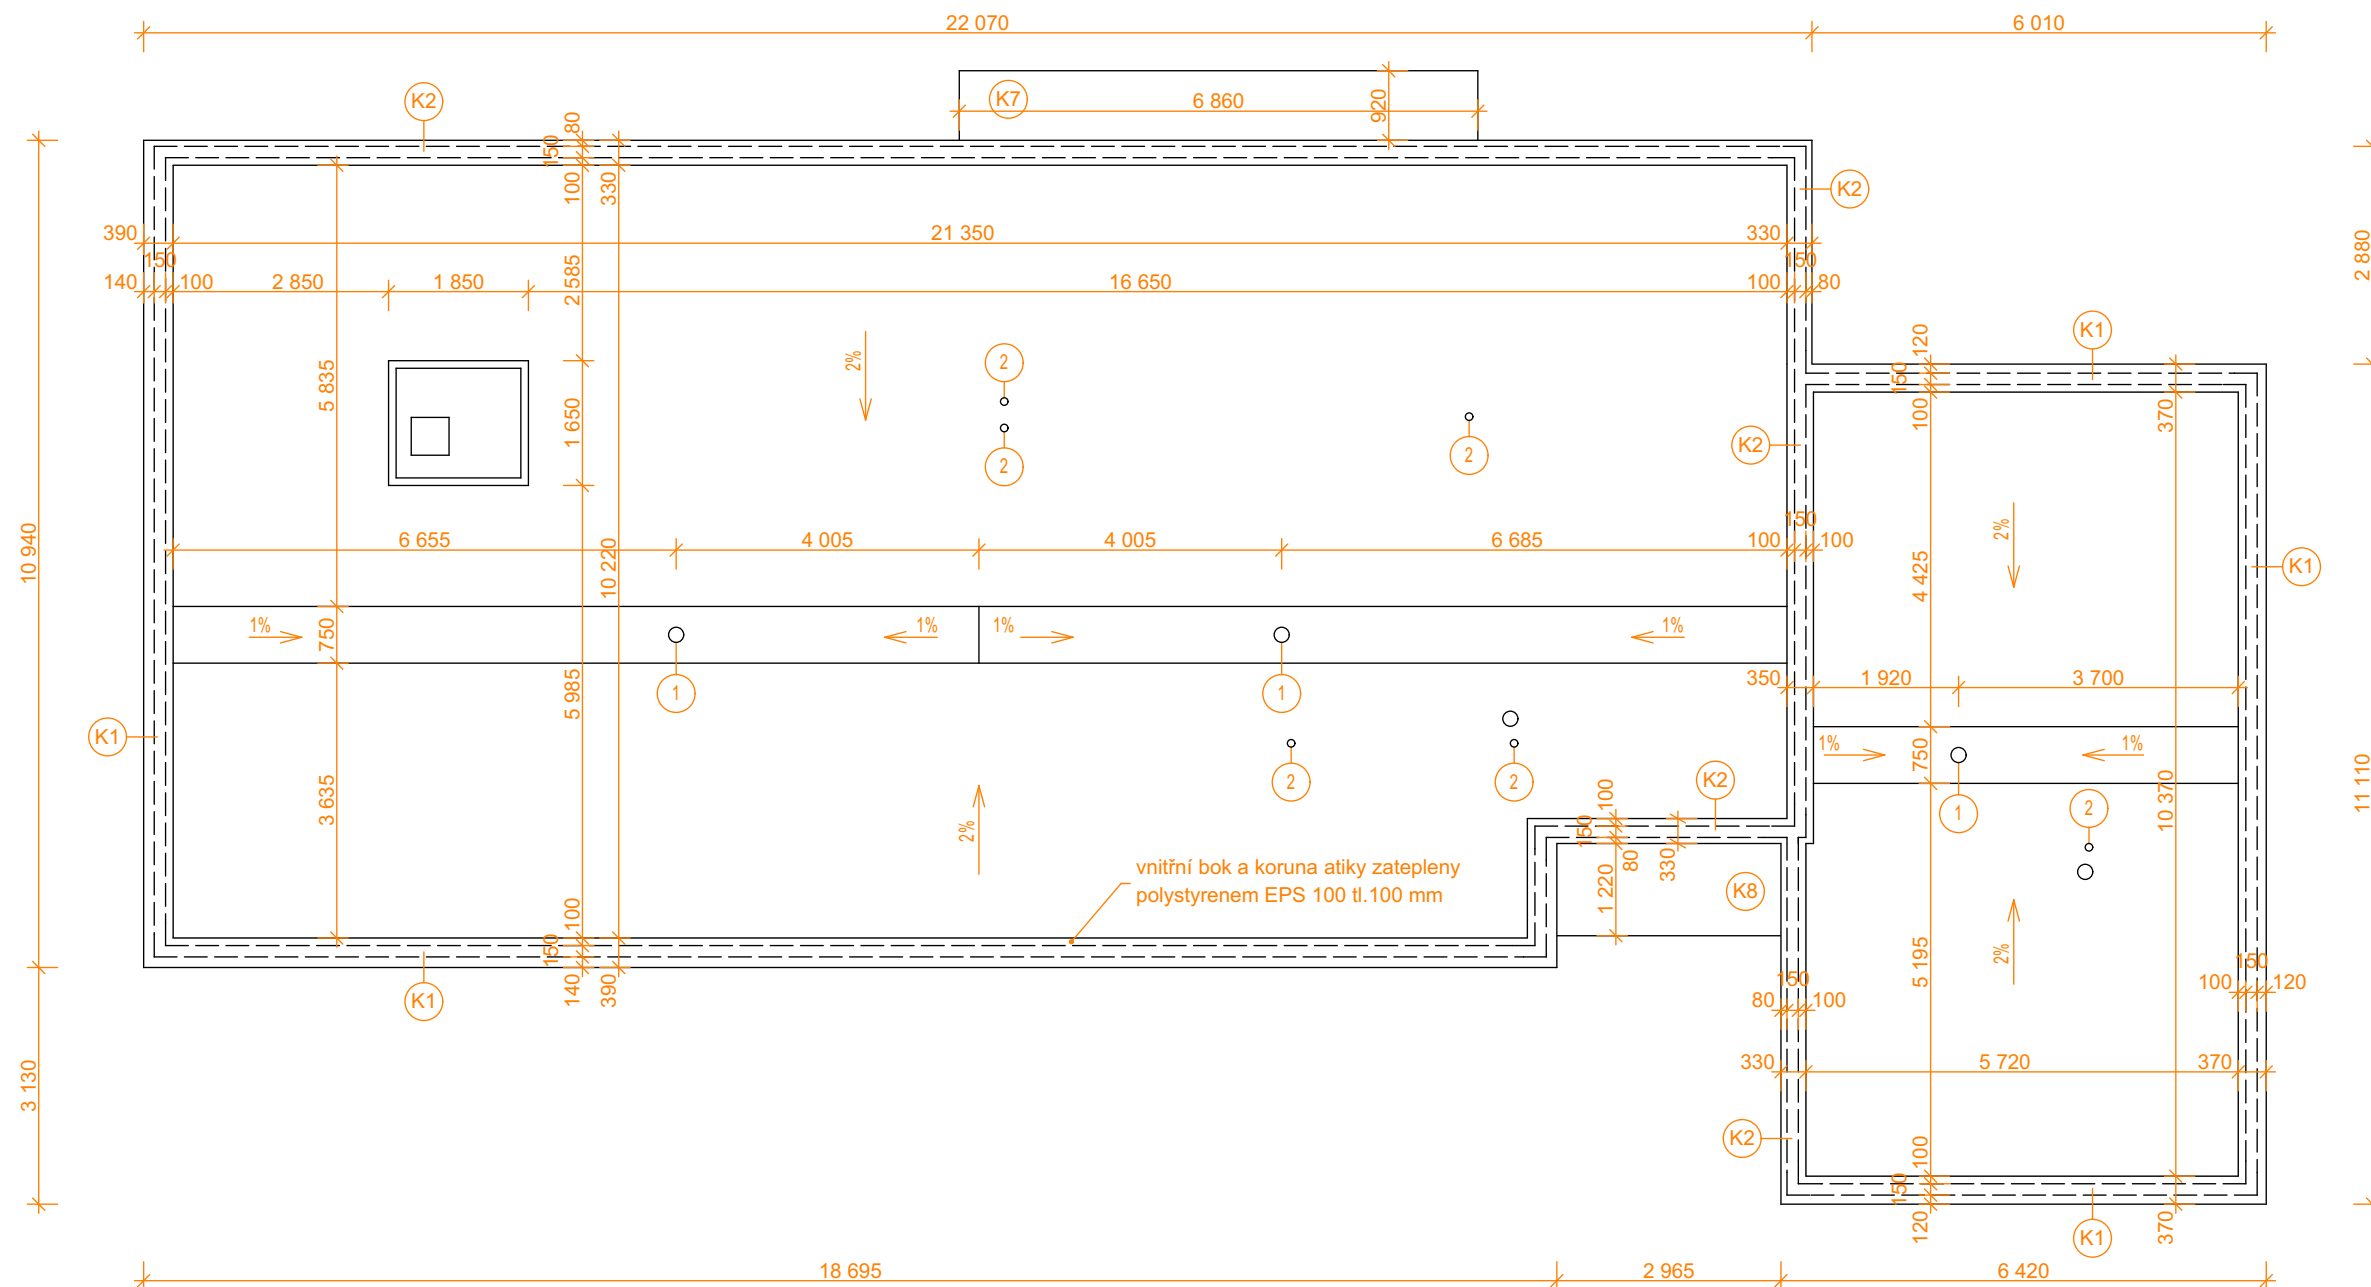

LEGENDA VÝROBKŮ

- 1 plastový střešní vtok DN 100 pro nepochůznou střechu pro dvouúrovňové odvodnění s integrovaným přířezem hydroizolace pro napojení, s plastovou vtokovou mřížkou
- 2 plastová odvětrávací hlavice DN 100 - upřesnit dle skutečného stavu
- 3 plastová odvětrávací hlavice DN150 - upřesnit dle skutečného stavu

NOVÁ SKLADBA STŘECHY

- SBS modifikovaný asfaltový pás s břídicovým posypem ... tl.4,4 mm
- SBS modifikovaný asfaltový pás samolepící ... tl.3,0 mm
- tepelná izolace z polystyrenu EPS grey ($\lambda_d = 0,031 \text{ W/mK}$) ... tl.160 mm
- spádové klíny z polystyrenu EPS 100 ($\lambda_d = 0,037 \text{ W/mK}$), spád 2% ... tl.min.40 mm
- polyuretanové lepidlo
- parotěsná prstva z SBS modifikovaného asfaltového pásu s hliníkovou vložkou ...tl.4,0 mm
- penetrační emulze
- vyčištěný a vyspravený podklad - stávající železobetonová stropní konstrukce

Pozn.: Stávající skladbu střechy odstranit až na nosnou železobetonovou stropní konstrukci.



RA	Snížení energetické náročnosti objektu mateřské školy, Čimelice č.p.303, na par.č.400	Datum	Paré
	DSP+DRS	07/2018	
Investor	ZŠ a MŠ Čimelice, Čimelice 115, Čimelice 398 04		
Zodp.projektant	Ing. Jaroslav Žák, Kollárova 740/35, 397 01 Písek, 777045577, jaroslav.zak@tiscali.cz		
Vypracoval	Ing. Jaroslav Žák, Věra Kinkorová		
Obsah	D.1.1. Architektonicko - stavební řešení	Měřítko	Č.přílohy
	OBJEKT D,E - STŘECHA	1 : 100	D.4