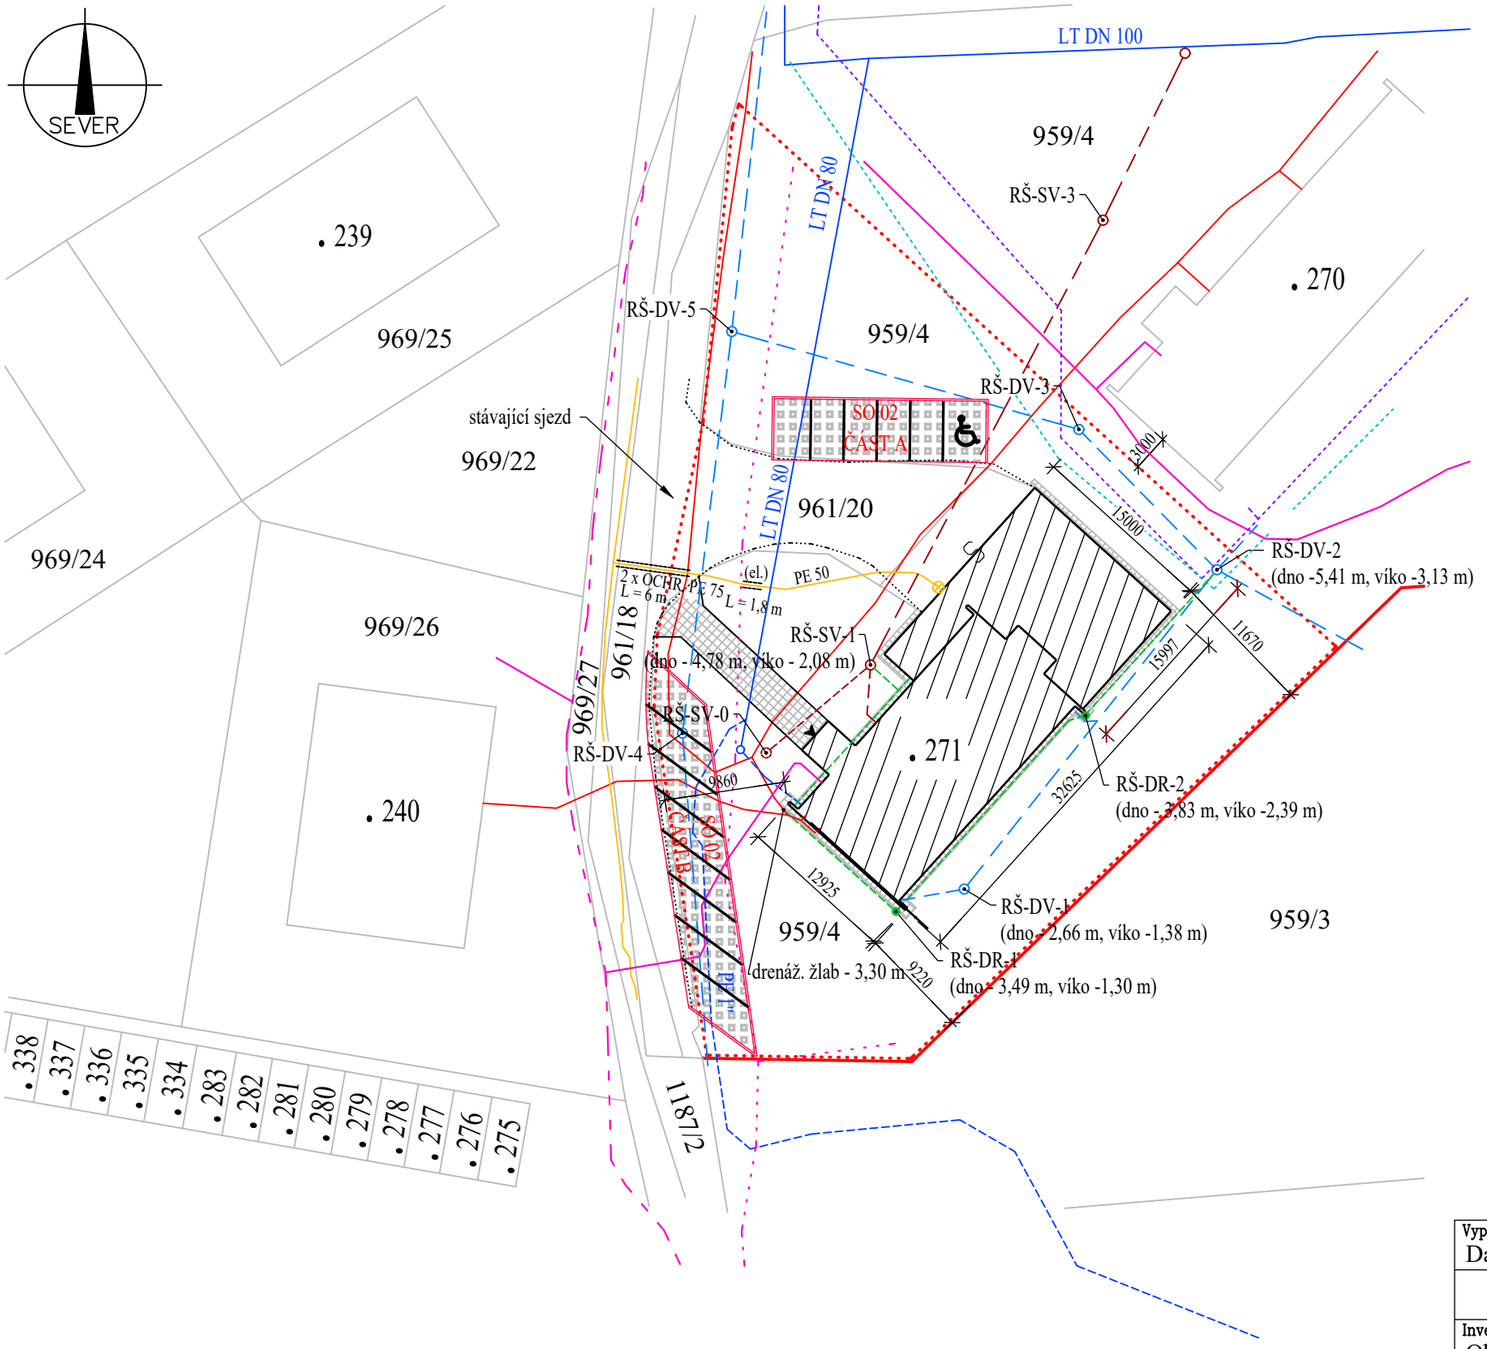

STÁVAJÍCÍ INŽ. SÍTĚ:

- El. podzemní vedení NN do 1 kV (ČEZ distribuce, a. s.)
- Veřejný vodovodní řad (VAK Jablonné nad Orlicí, a. s.)
- Zemní sítě společnosti CETIN a. s., zaměřený průběh optického kabelu, HDPE trubky nebo souběh otického a metalického kabelu
- Zemní sítě společnosti CETIN a. s., zaměřený průběh metalického kabelu
- Zemní sítě společnosti CETIN a. s., neprovozované sítě
- Zemní plyn STL (GasNet, s. r. o.)
- Optické kabelové zemní vedení (ALBERON Letohrad s.r.o.)
- Optické kabelové zemní vedení (IBIS PC s.r.o., Jablonné nad Orlicí)

PŘÍPOJKY INŽ. SÍTÍ:

- Stávající vodovodní přípojka OC DN 80
- Stávající splašková kanalizace ústící do stávající centrální ČOV umístěné na pozemku p. č. 961/10, k. ú. Těchonín. Úseky mezi RŠ-SV-1 a budovou dl. 5 m a 3 m za RŠ-SV-1 budou nové PVC KG DN 200. Betonové dno RŠ-SV-1 bude upravené vč. osazení nového plastového dna
- Stávající splašková kanalizace, která se současně s betonovou RŠ-SV-0 ruší
- Stávající zemní sítě společnosti CETIN a. s., zaměřený průběh metalického kabelu
- Stávající dešťová kanalizace
- Stávající drenáže DN 100, které budou opravené. Počátek nového beton. dna drenáže bude ve výškové úrovni - 3,30 m a konec - 4,07 m se zakončením v RŠ-DV-2. Podélný sklom 1,5 %.

LEGENDA HMOT:

- - Předmětný objekt bytového domu s venkovním schodištěm
- - Vlastnické hranice dle KN
- - Vlastnické hranice stavebníka dle KN bez oplocení
- - Vyčlenění staveniště na pozemku stavebníka
- - Krajnice stávajících asfaltových ploch
- - Stávající pochozí plocha z betonových dlaždic 500/500 mm, která bude zaměněná za betonovou zámkovou
- - RŠ-SV = revizní šachta splaškové vody
- - RŠ-DV = revizní šachta dešťové vody
- - RŠ-DR = revizní šachta drenážní
- - Betonová drenážní dlažba tl. 80 mm nového parkoviště (část A a B), které je řešené projektovou dokumentací stavebního objektu SO 02 - PARKOVIŠTĚ vypracované Ing. Jiřím Poláčkem

Vypracoval	Zodp. projektant	Kreslil	
Daniel Krejsa	Daniel Krejsa	Daniel Krejsa	Daniel Krejsa PROJEKCE POZEMNÍCH STAVEB Celné 102, 561 64 Těchonín IČ: 62037463, ČKAIT - 0601427, tel. 603 831 970
			formát
Investor: Obec Těchonín, Těchonín 80, 56166 Těchonín			datum: 1/2025
Akce: Stavební úpravy BD Těchonín 177 a výstavba parkoviště P. č. st. 271, 959/4 a 961/20, k. ú. Těchonín			účel: DPS č. zakázky: 01 01/07 archivní č.: 288 01/25 č. kopie
Obsah výkresu: Koordinační situační výkres			Měřítko: 1:500 Č. výkresu: C.2