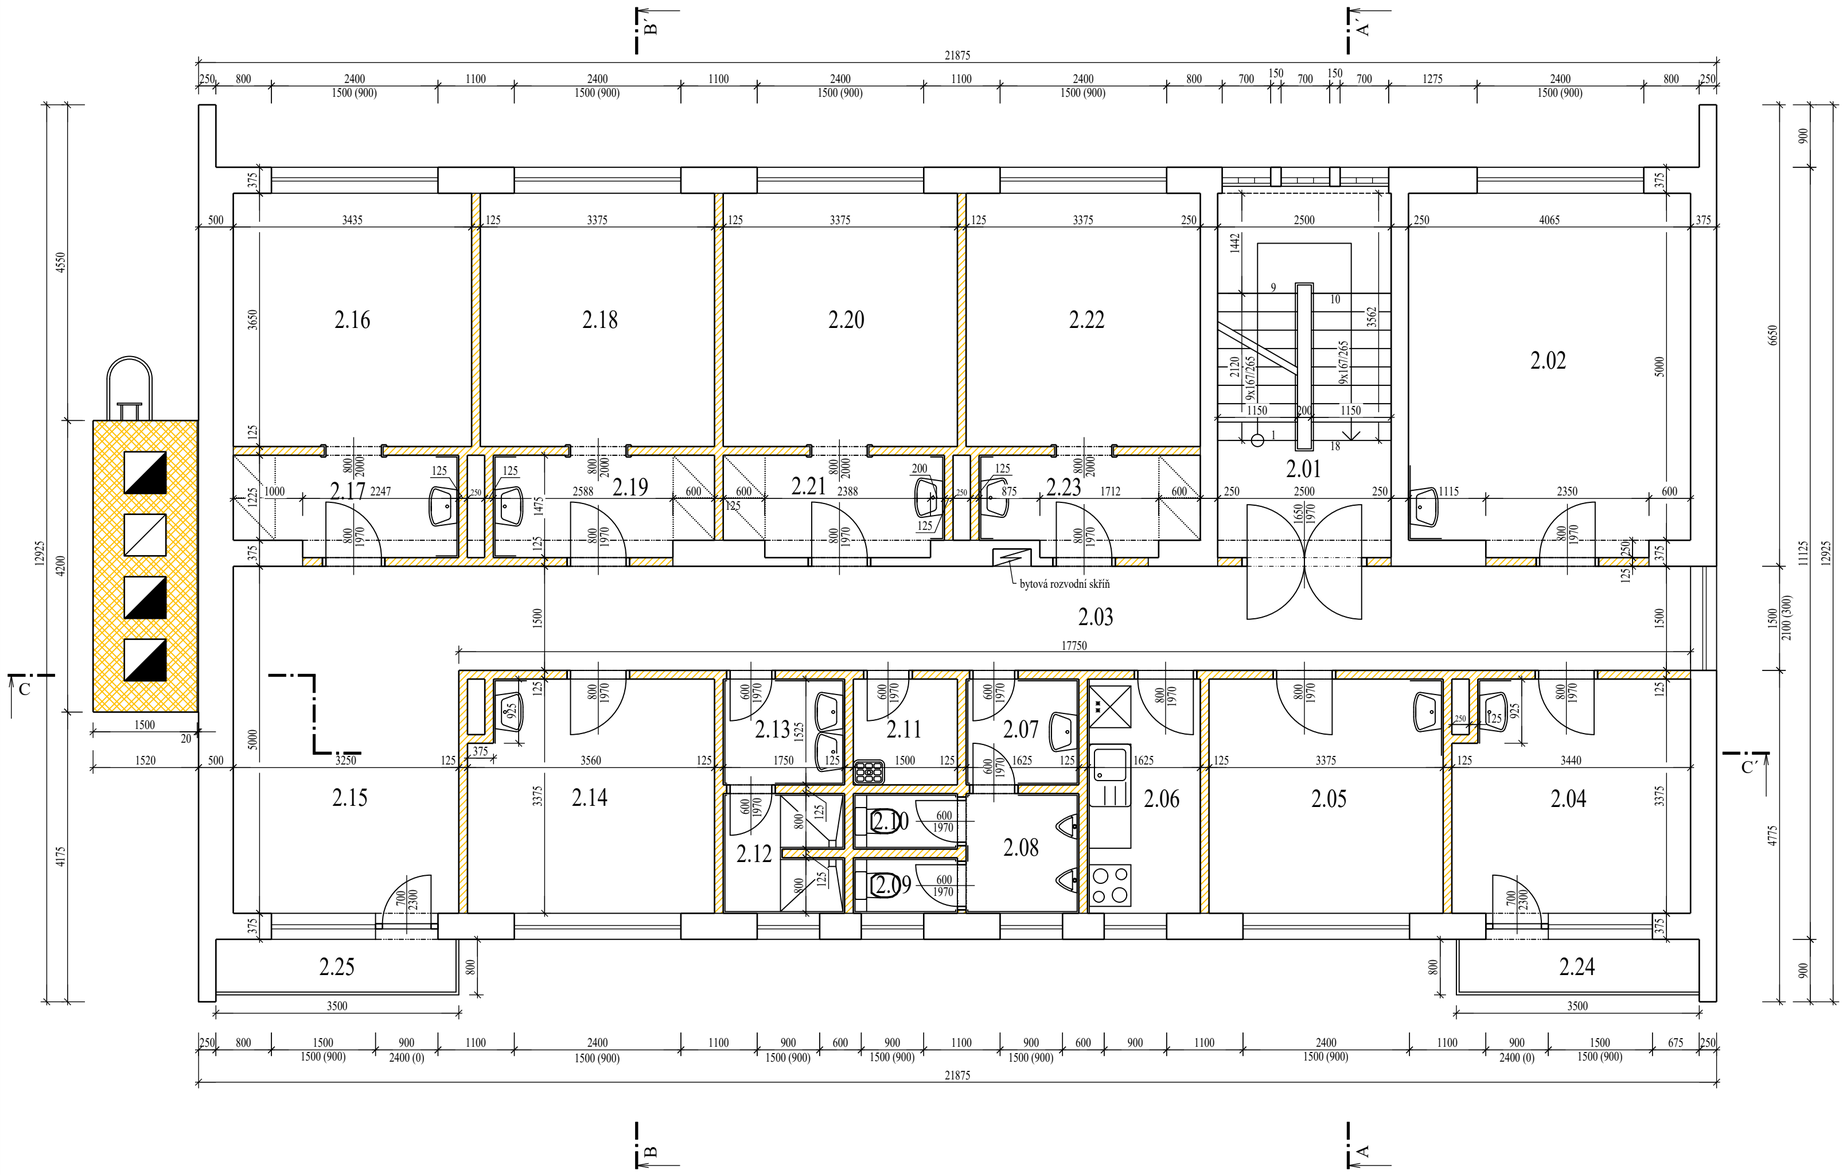

Tabulka místností 2. NP						
Číslo	Jméno	Plocha [m²]	Podlaha	Stěny	Strop	Poznámka
2.01	SCHODIŠŤOVÝ PROSTOR	13,12	KER.DL.+TERACO SCHODY	MALBA	MALBA	KER.SOKL
2.02	KLUBOVNA	20,91	PVC	MAL.+KER.OBKL.	MALBA	SOKL
2.03	CHODBA	31,50	KER.DL.	MALBA	MALBA	KER.SOKL
2.04	POKOJ	11,26	PVC	MAL.+KER.OBKL.	MALBA	SOKL
2.05	POKOJ	11,39	PVC	MAL.+KER.OBKL.	MALBA	SOKL
2.06	KUCHYŇ	5,48	KER.DL.	MAL.+KER.OBKL.	MALBA	KER.SOKL
2.07	PŘEDSÍŇ WC	2,48	KER.DL.	MAL.+KER.OBKL.	MALBA	–
2.08	WC	2,80	KER.DL.	MAL.+KER.OBKL.	MALBA	–
2.09	WC	1,20	KER.DL.	MAL.+KER.OBKL.	MALBA	–
2.10	WC	1,20	KER.DL.	MAL.+KER.OBKL.	MALBA	–
2.11	ÚKLIDOVÁ MÍSTNOST	2,29	KER.DL.	MALBA	MALBA	KER.SOKL
2.12	SPRCHY	2,91	KER.DL.	MAL.+KER.OBKL.	MALBA	–
2.13	UMÝVÁRNA	2,67	KER.DL.	MAL.+KER.OBKL.	MALBA	–
2.14	POKOJ	11,67	PVC	MAL.+KER.OBKL.	MALBA	SOKL
2.15	HALA	11,38	KER.DL.	MALBA	MALBA	KER.SOKL
2.16	POKOJ	12,54	PVC	MALBA	MALBA	SOKL
2.17	PŘEDSÍŇ POKOJE	4,54	PVC	MAL.+KER.OBKL.	MALBA	SOKL
2.18	POKOJ	12,32	PVC	MALBA	MALBA	SOKL
2.19	PŘEDSÍŇ POKOJE	4,55	PVC	MAL.+KER.OBKL.	MALBA	SOKL
2.20	POKOJ	12,32	PVC	MALBA	MALBA	SOKL
2.21	PŘEDSÍŇ POKOJE	4,50	PVC	MAL.+KER.OBKL.	MALBA	SOKL
2.22	POKOJ	12,32	PVC	MALBA	MALBA	SOKL
2.23	PŘEDSÍŇ POKOJE	4,33	PVC	MAL.+KER.OBKL.	MALBA	SOKL
2.24	BALKÓN	2,80	DLAŽBA TERACO	–	–	SOKL
2.25	BALKÓN	2,80	DLAŽBA TERACO	–	–	SOKL

Celková plocha [m²]: 205,28

LEGENDA:

- Obvodové a středové zdivo z cihel CDm na maltu
- Výplňové (příčkové) zdivo z cihel CDm na maltu
- Bourané komínové zdivo z cihel plných na maltu
- Bourané výplňové (příčkové) zdivo z cihel CDm na maltu

Vypracoval: Daniel Krejsa	Zodp. projektant: Daniel Krejsa	Kreslil: Daniel Krejsa	DANIEL KREJSA PROJEKCE POZEMNÍCH STAVEB Celné 102, 561 64 Těchonín IČ: 62037463, ČKAIT - 0601427, tel. 603 831 970
Investor: Obec Těchonín, Těchonín 80, 56166 Těchonín			formát
Akce: - STÁVAJÍCÍ STAV - Stavební úpravy bytového domu Těchonín 177 P. č. st. 271 a p. č. 959/4, k. ú. Těchonín			datum: 1/2025 účel: DPS č. zakázky: 01 01/07 archivní č.: 288 01/25 č. kopie
Obsah výkresu: 2. NP			Měřítko: 1:50 Č. výkresu: D.1.1.-3