



SEVEROVÝCHOD:

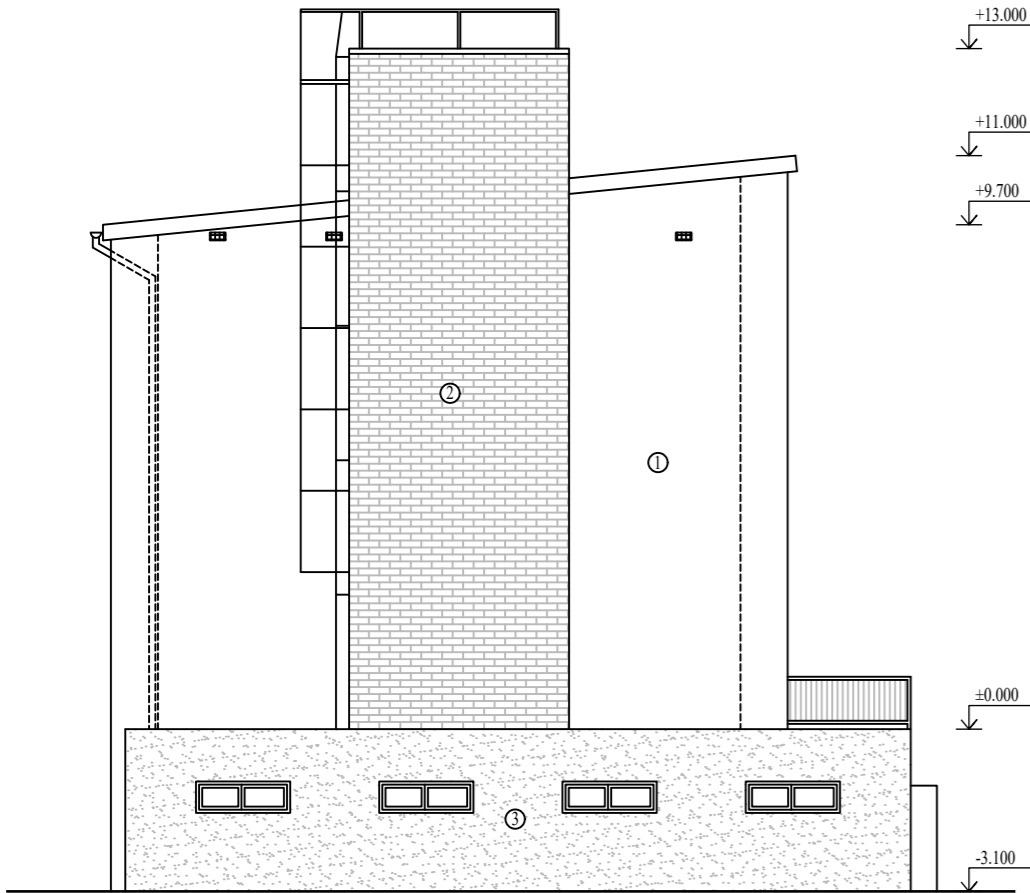


JIHOZÁPAD:

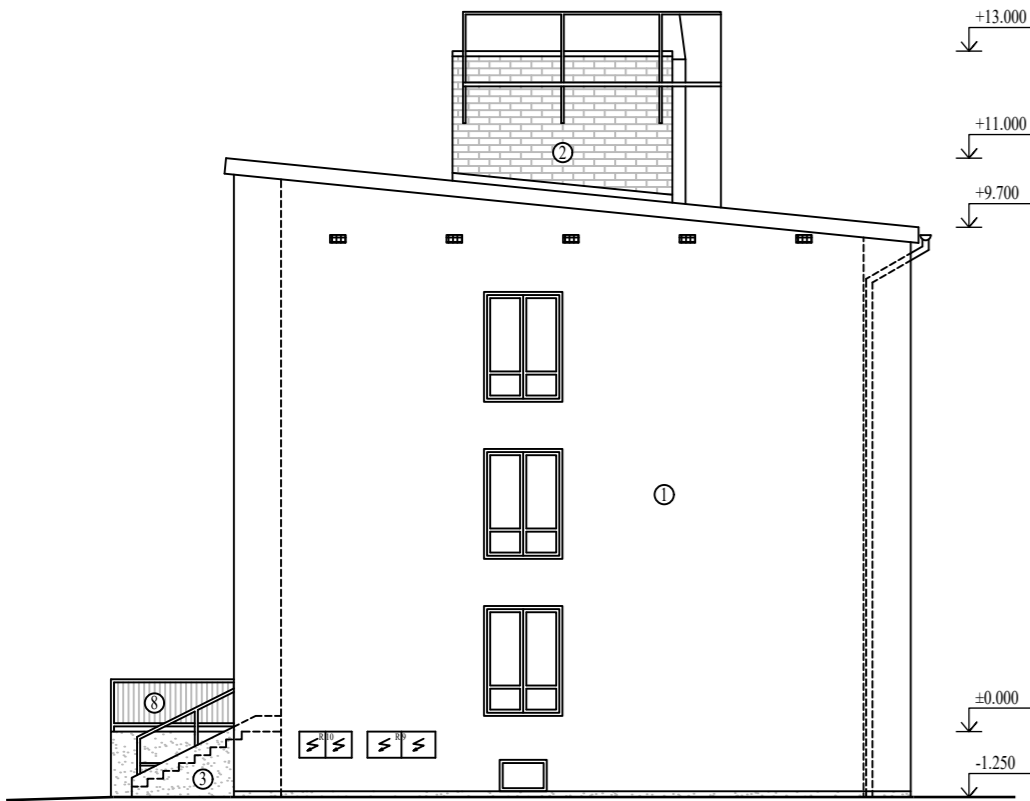

SEVEROZÁPAD:



JIHOVÝCHOD:

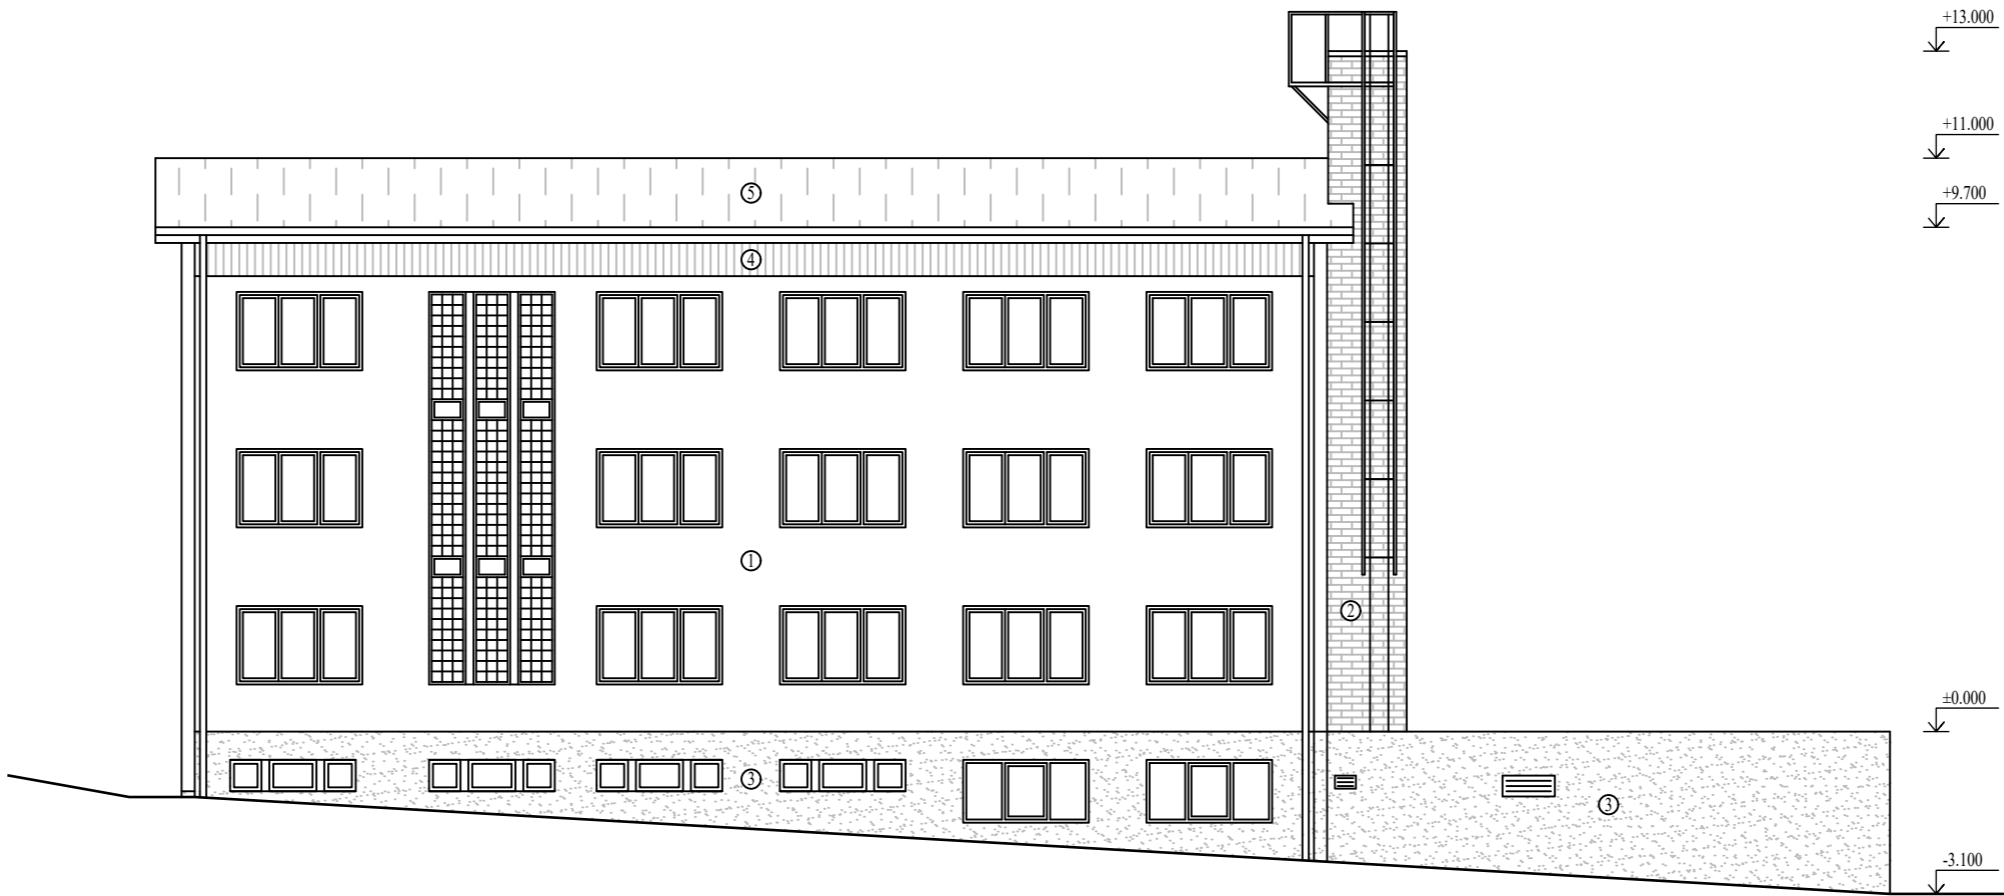

- LEGENDA:
- ① - Stávající brizolitová fasáda, zrnitost II, delší strany (přední a zadní) v barvě bělošedé (přírodní), kratší strany (štítové) v barvě cihlově červené
 - ② - Kominové zdivo s brizolitovou fasádou, zrnitost II, barva cihlově červená
 - ③ - Stávající sokl, fasáda stěn venkovního schodiště a stávající kotelny - umělý vymývaný kámen v barvě světlé šedé
 - ④ - Stávající obložení stěn pod římsami z modřinových prken tl. 22 mm na polodrážku, připevněných na průběžné latě
 - ⑤ - Stávající střešní krytina z pozinkovaného plechu tl. 0,6 mm s nátěrem v barvě červené na podkladní lepenec A 400/H
 - ⑥ - Stávající venkovní schodišťové žulové pemřované stupně světlé šedé barvy
 - ⑦ - Stávající zábradlí venkovních balkónů z ocelové konstrukce s výplní z pletivových dílců a výdřevou (ocelové prvky povrchově upravené nátěrem červené barvy a dřevěné lazury v barvě tmavě hnědé - palisandru)
 - ⑧ - Stávající zábradlí venkovní terasy z ocelové konstrukce s dřevěnou výplní (ocelové prvky povrchově upravené nátěrem hnědé barvy a dřevěné lazury v barvě tmavě hnědé - palisandru)

Vypracoval Daniel Krejsa	Zodp. projektant Daniel Krejsa	Kreslil Daniel Krejsa	DANIEL KREJSA PROJEKCE POZEMNÍCH STAVEB Číslo 102, Šel. ul. Těchonín IČ: 62037463, ČKAIT - 0601427, tel. 603 831 970	
Investor Obec Těchonín, Těchonín 80, 56166 Těchonín			formát	
Akce			datum 1/2025	
- STÁVAJÍCÍ STAV - Stavební úpravy bytového domu Těchonín 177 P. č. st. 271 a p. č. 959/4, k. ú. Těchonín			účel DPS	
			č. zakázky 01 01/07	
			archivní č. 288 01/25	
Obsah výkresu Pohledy			č. kopie	
			Měřítko 1:100	č. výkresu D.1.1.-8