

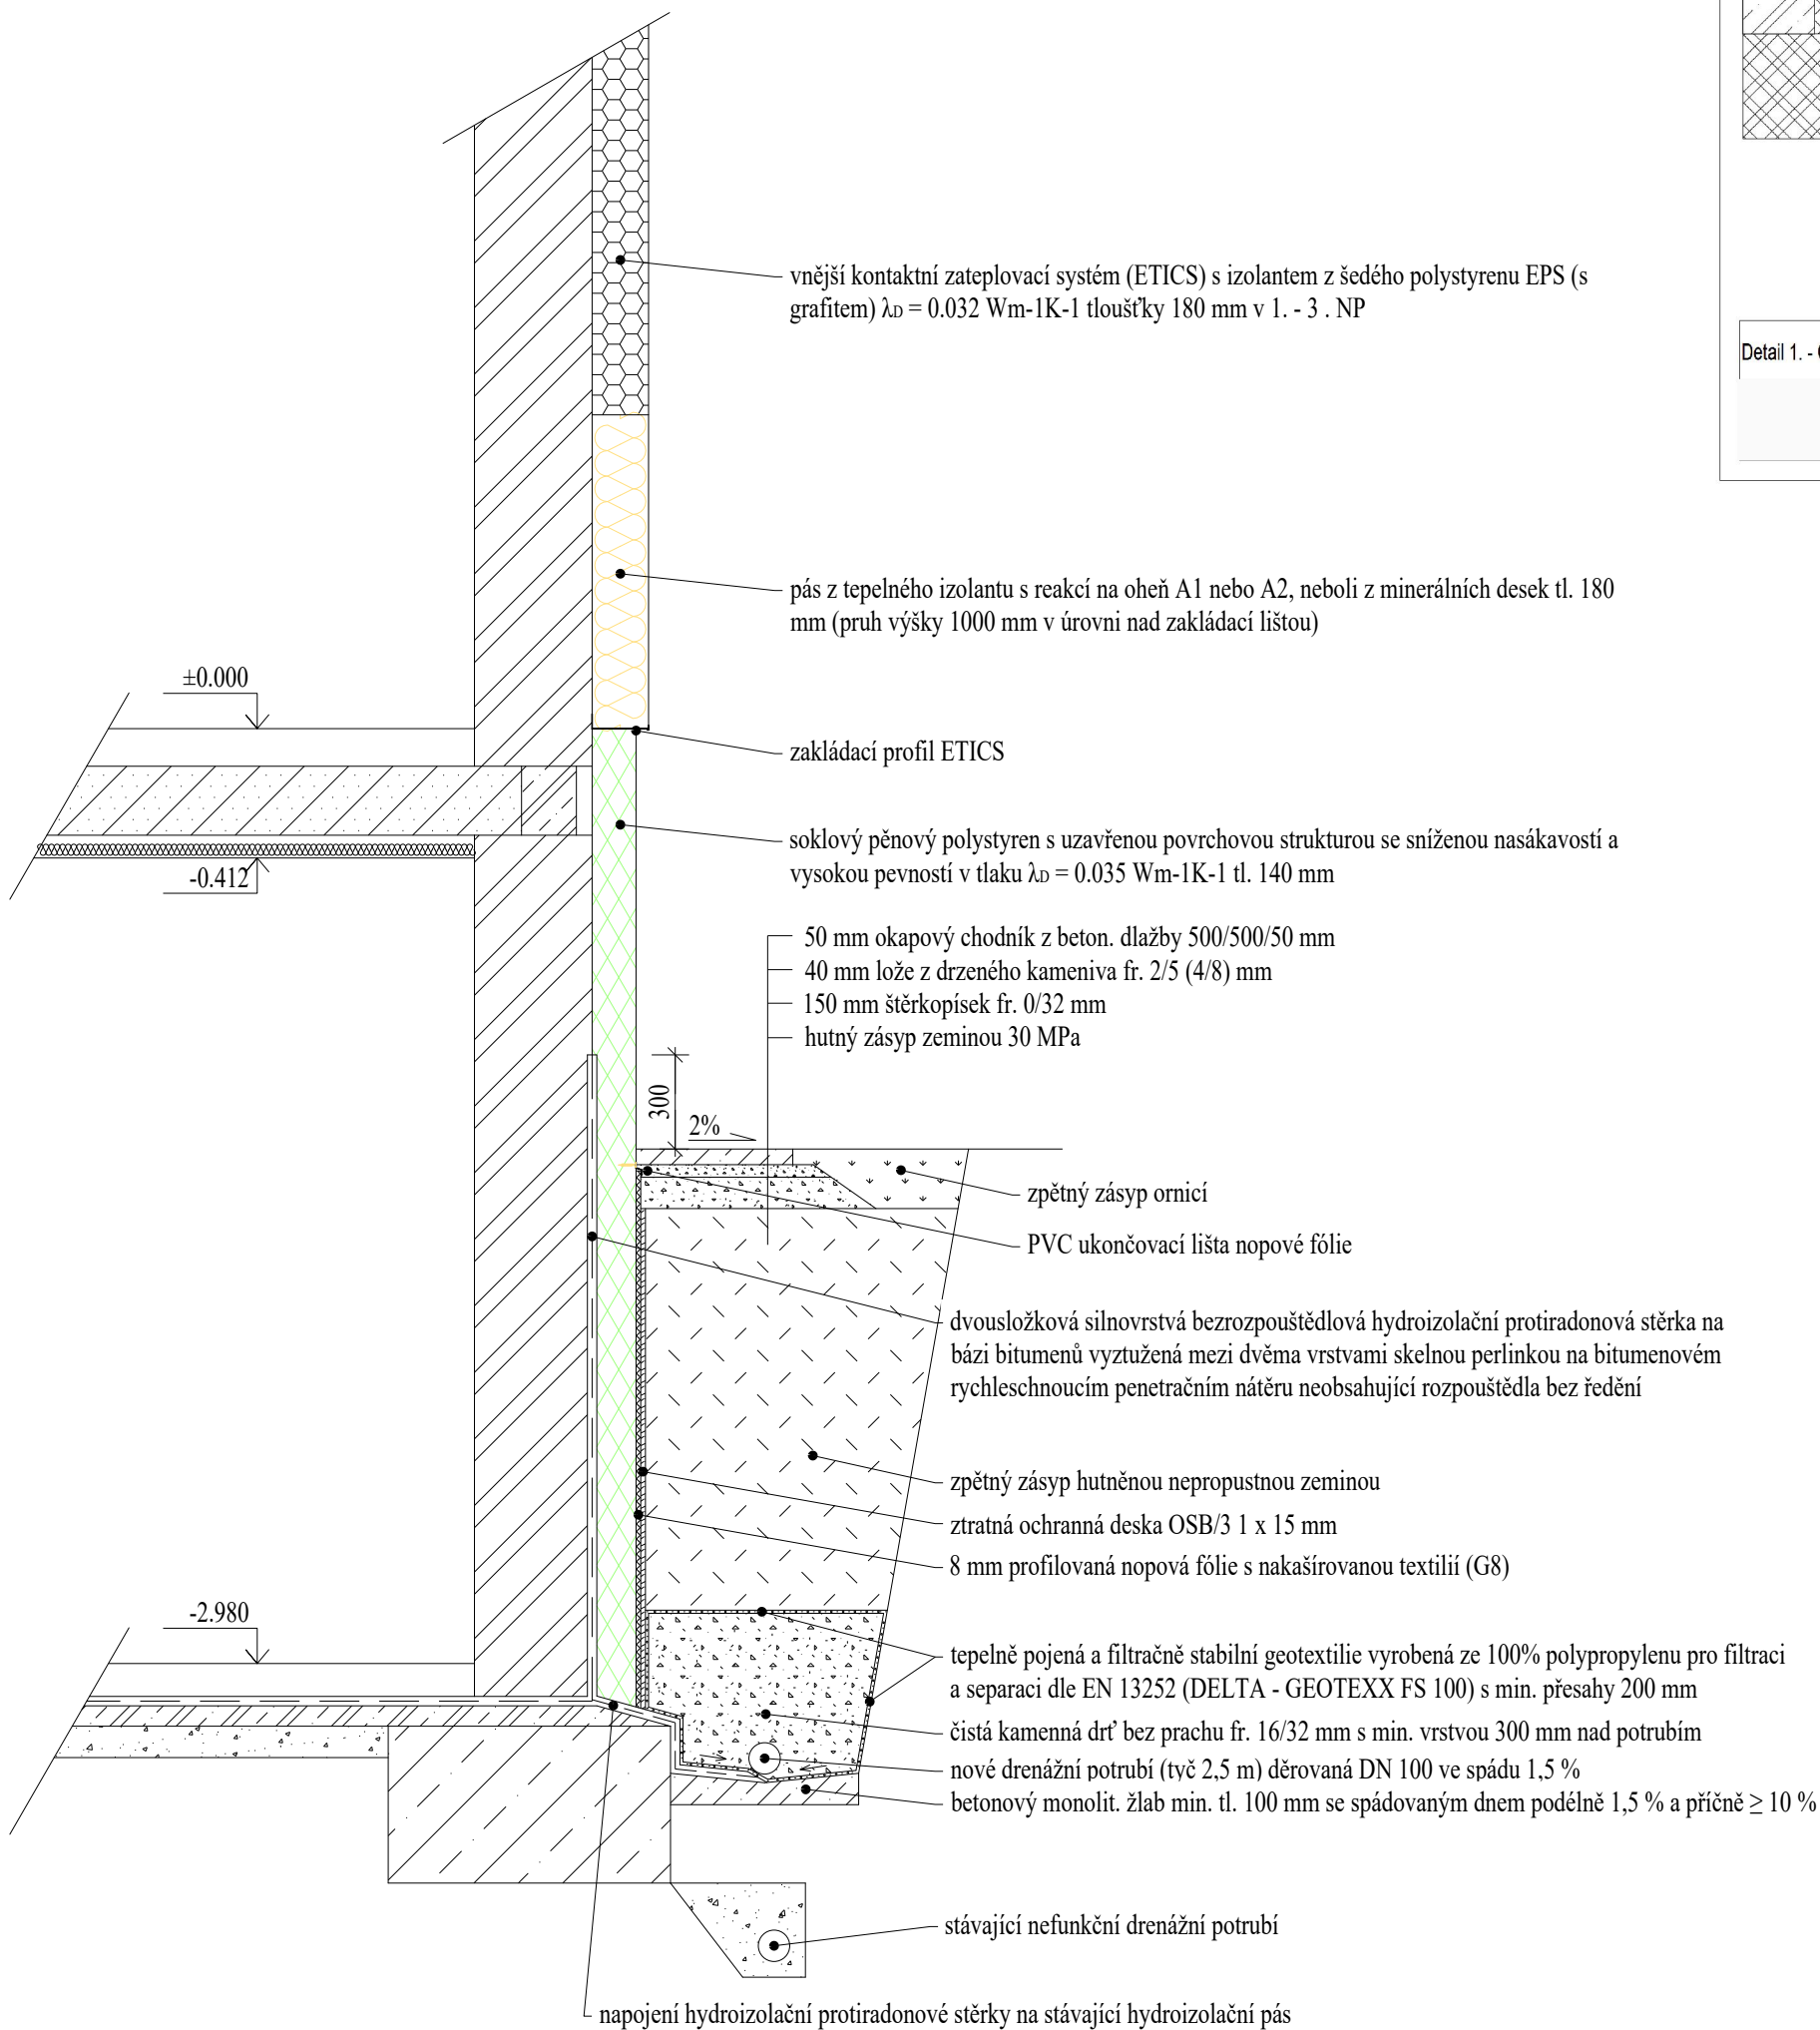


(M = 1:25)

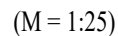

SYSTÉMOVÉ RIEŠENIE PCI PECITHERM® MULTIPLUS
 REZ ZATEPLENÝM BALKÓNOM/LÓDŽIOU MW BEZ POTEROV


- S POUŽITÍM HYDROIZOLAČNÉHO A ODDEĽOVACIEHO PÁSA PCI PECILASTIC® U
- SO SYSTÉMOVÝM BALKÓNOVÝM PROFILOM NA ODVOD VODY A KONDENZÁTU DRIP PLUS 20

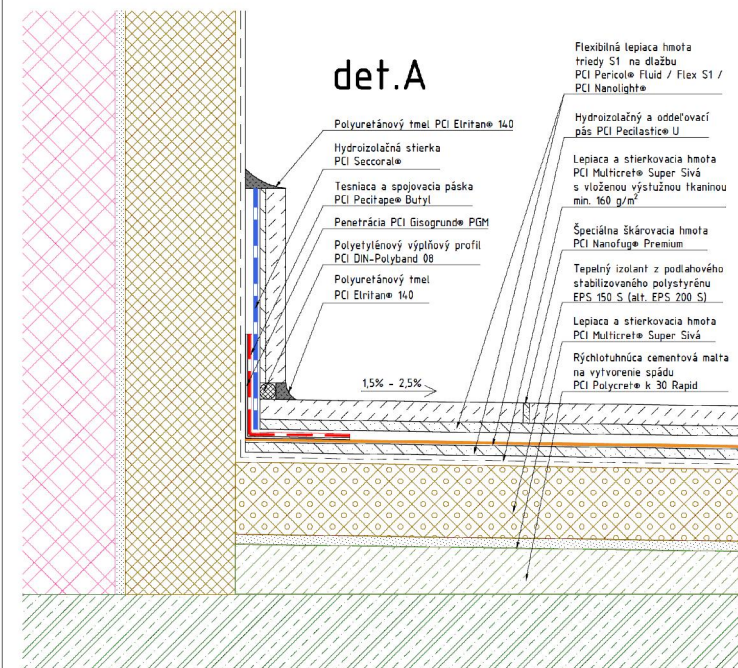

D 1.1

SYSTÉMOVÉ RIEŠENIE PCI PECITHERM® MULTIPLUS
 REZ ZATEPLENÝM BALKÓNOM/LÓDŽIOU MW BEZ POTEROV

- S POUŽITÍM HYDROIZOLAČNÉHO A
ODDEĽOVACIEHO PÁSA PCI PECILASTIC® U
- SO SYSTÉMOVÝM BALKÓNOVÝM PROFILOM
NA ODVOD VODY A KONDENZÁTU DRIP PLUS 20

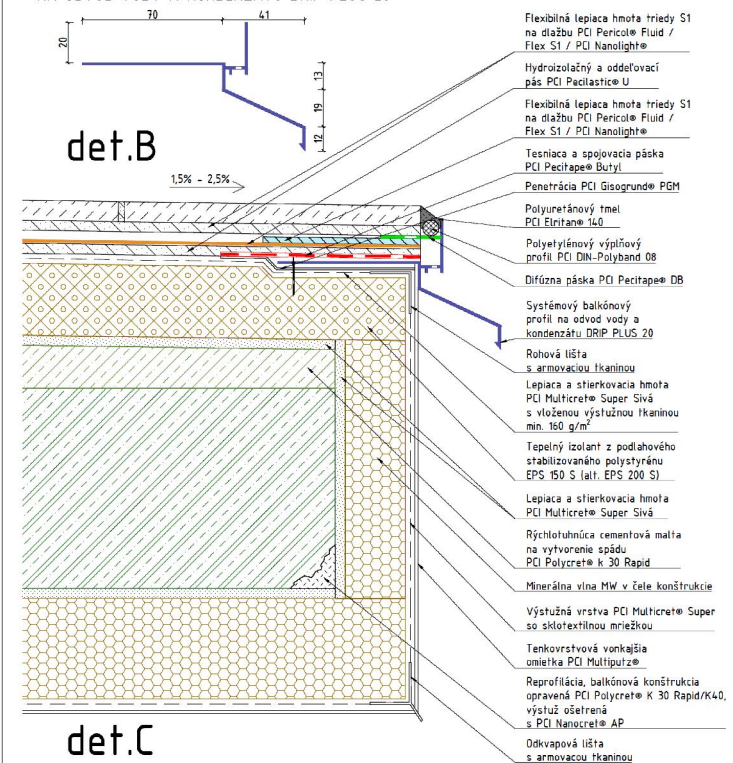

D 1.2

Vypracoval Daniel Krejsa	Zodp. projektant Daniel Krejsa	Kreslil Daniel Krejsa	DANIEL KREJSA PROJEKCE POZEMNÍCH STAVĚB Čelné 102, 561 64 Těchonín IČ: 62037463, ČKAIT - 0601427, tel. 603 831 970	
Investor Obec Těchonín, Těchonín 80, 56166 Těchonín			formát	
Akce - NOVÝ STAV - Stavební úpravy bytového domu Těchonín 177 P. č. st. 271 a p. č. 959/4, k. ú. Těchonín			datum 1/2025	
			účel DPS	
			č. zakázky 01 01/07	
			archivní č. 288 01/25	
			č. kopie	
Obsah výkresu Detaily			Měřítko ---	Č. výkresu D.1.1.-23