


Schéma STA

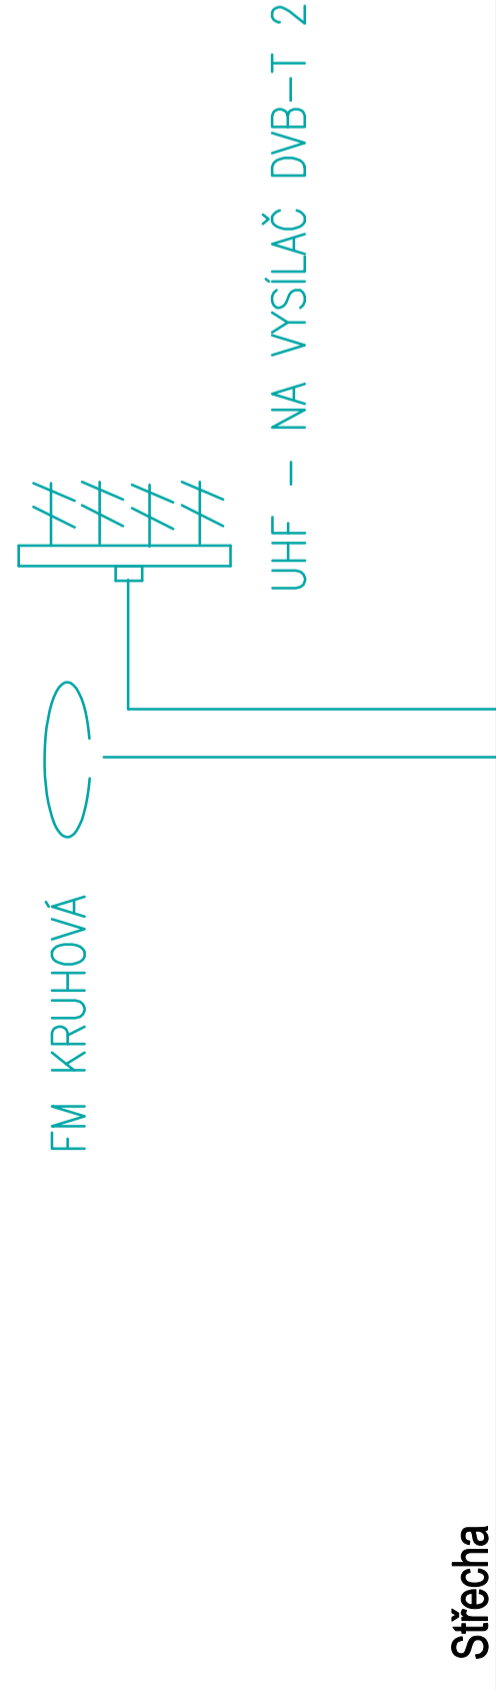

Skříň STA - m.č. 3.02 - chodba


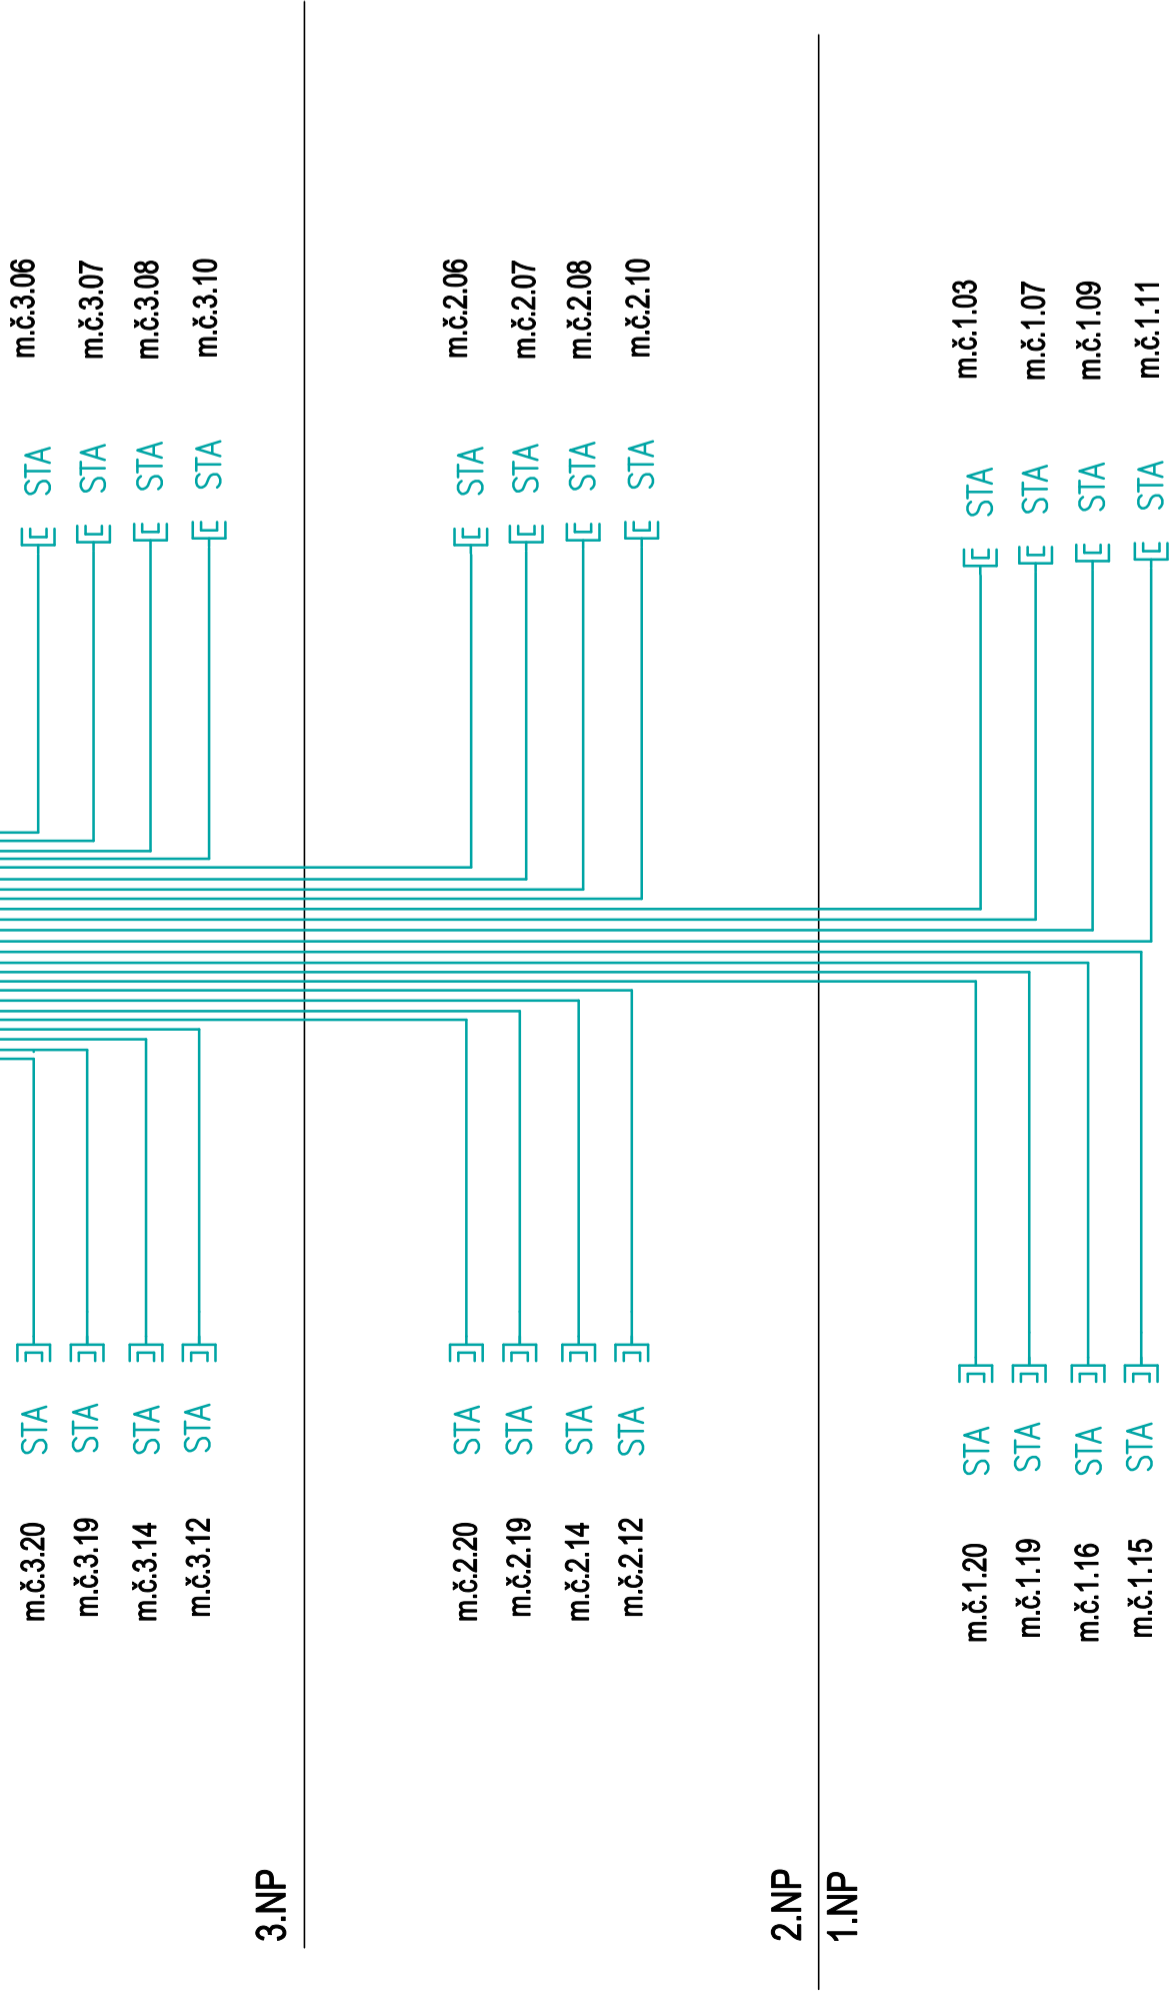


Schéma SKS

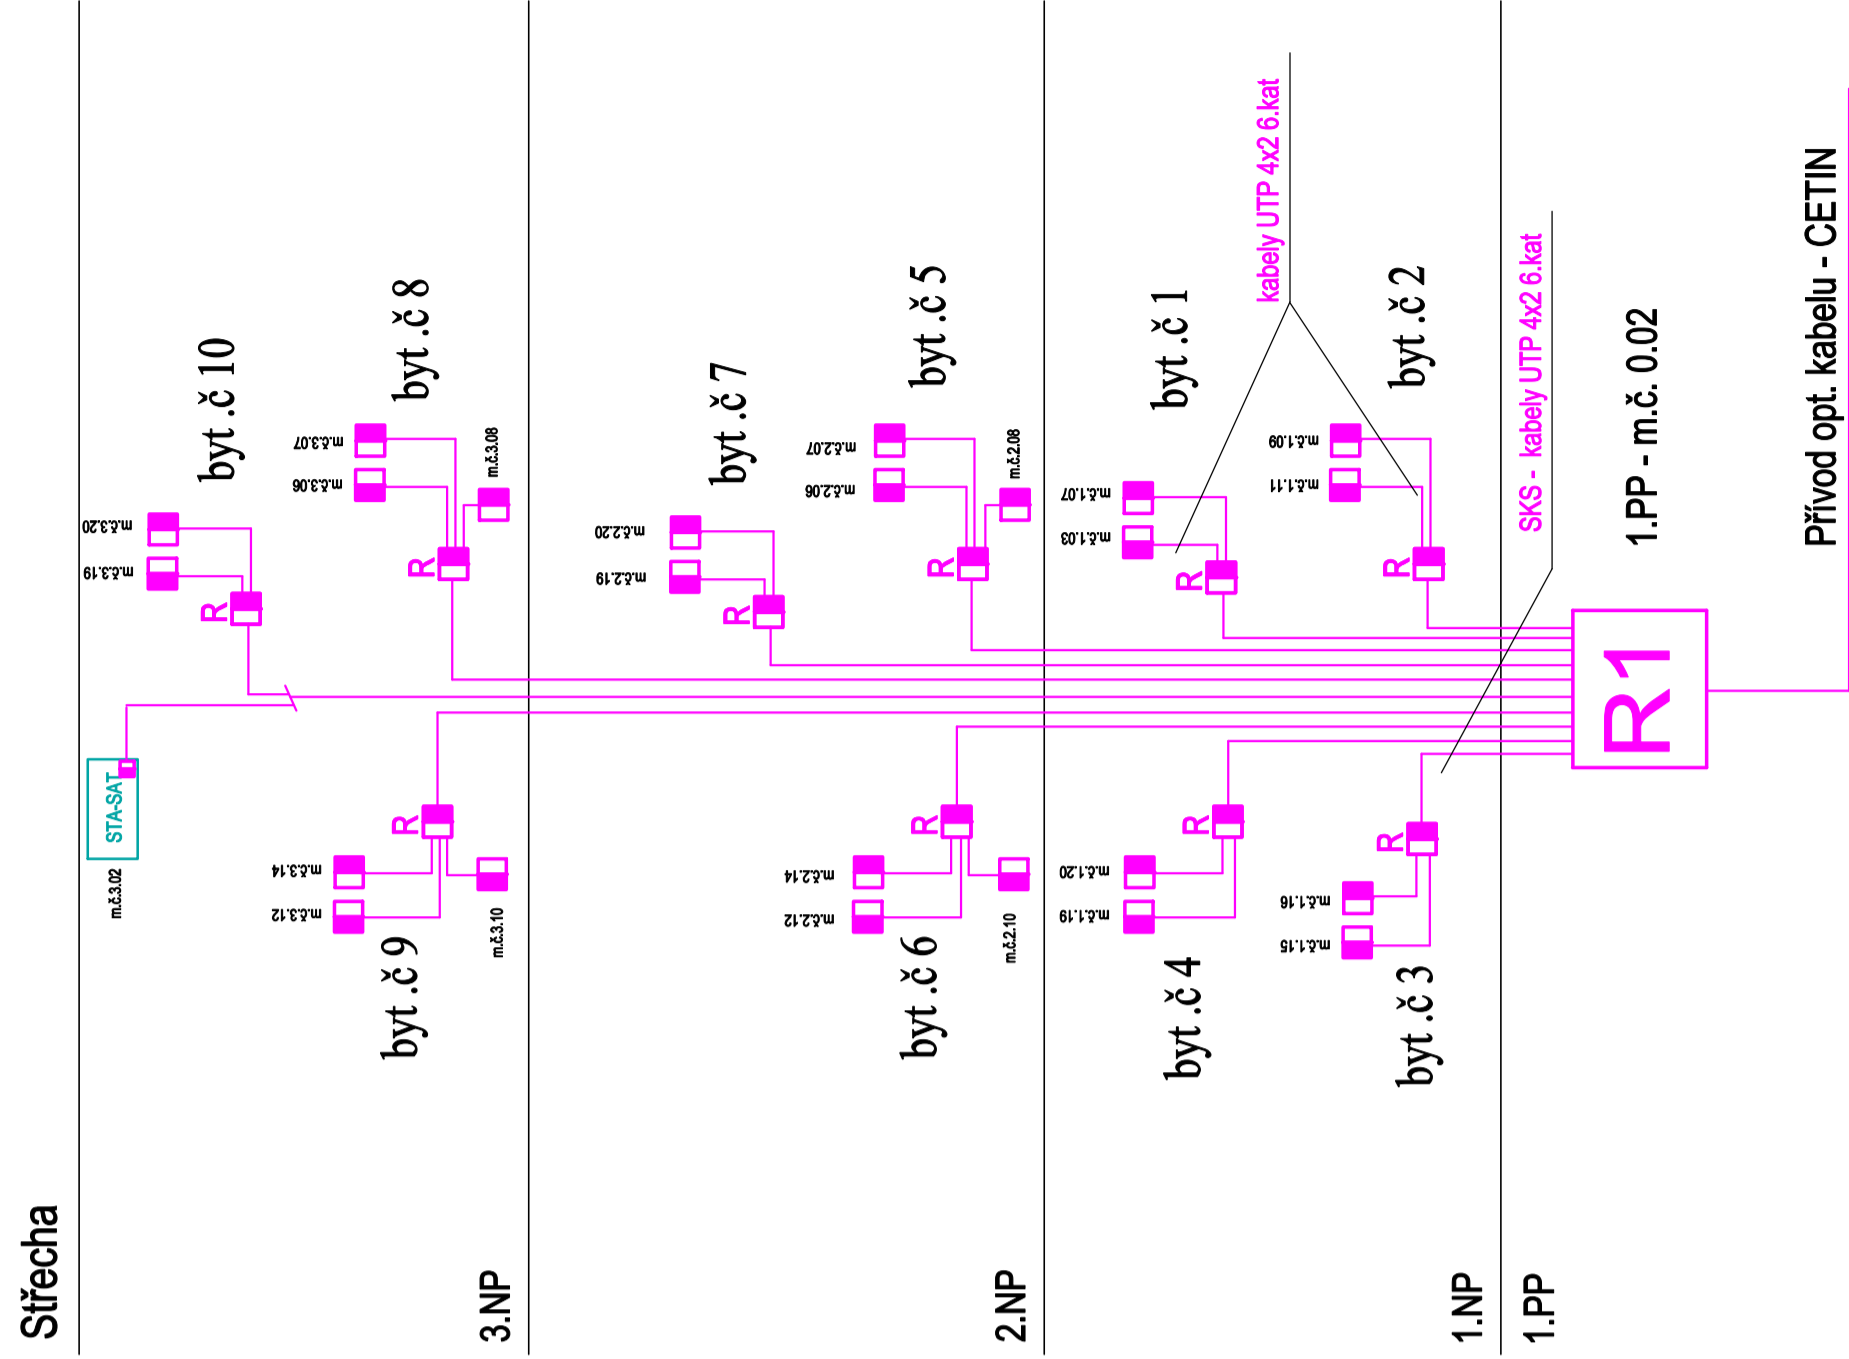

Vypracoval Kuchařová Marie	Zodp. projektant Ing. Karel Petrů	Kreslil Kuchařová Marie	
Investor Obec Těchonín, Těchonín 80, 561 66 Těchonín	formát		
Akce	datum		
- NOVÝ STAV -			účel
Stavební úpravy bytového domu Těchonín 177			č. zakázky
P. č. st. 271 a p. č. 959/4, k. ú. Těchonín			archivní č.
Obsah výkresu			č. kopie
Schéma - SKS + STA		Měřítko	č. výkresu
			D1.4-Sl. 6