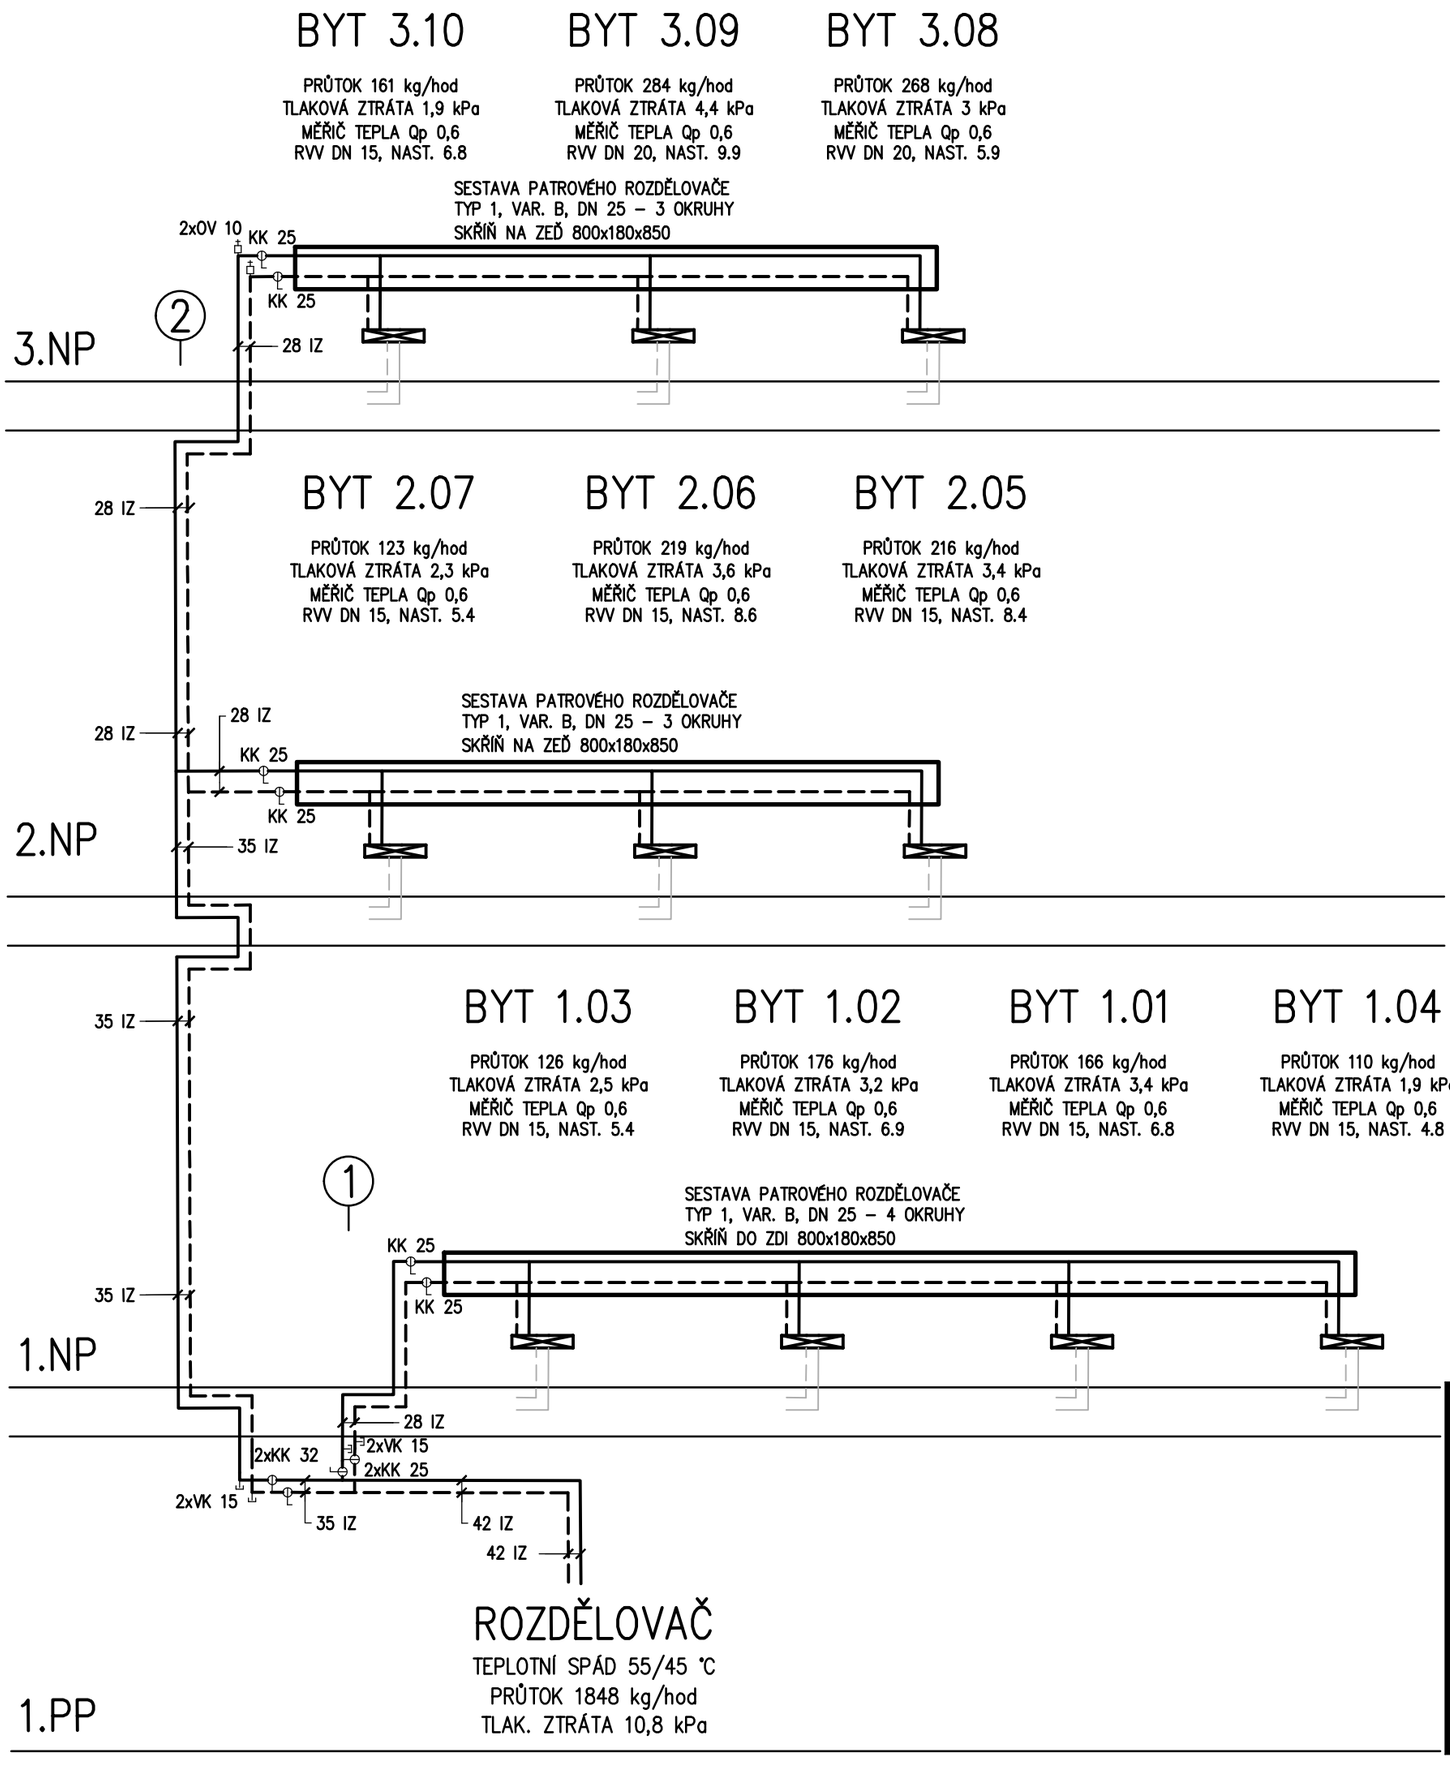

BYTOVÝ MĚŘÍCÍ UZEL

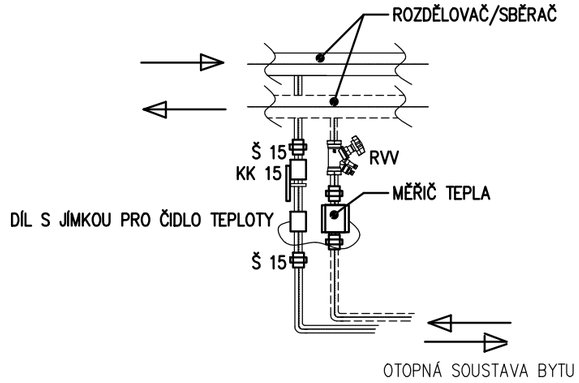

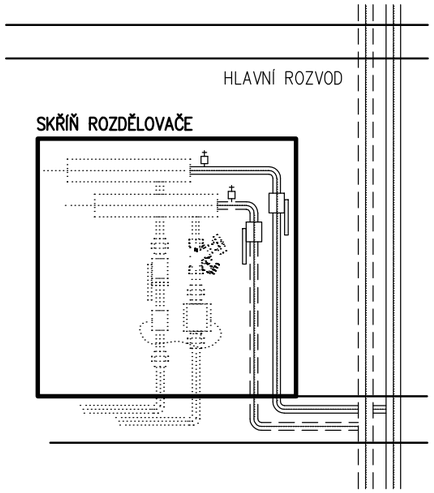

Objednatel: Obec Těchonín Těchonín 80 561 66 Těchonín -	Zpracovatel: Ing. Jiří Samec Vlčkovická 57/3 500 04 Hradec Králové www.projekty-vytapeni.cz	Zpracovatel části: Ing. Jiří Samec Vlčkovická 57/3 500 04 Hradec Králové www.projekty-vytapeni.cz	Paré:
Adresa stavby: Těchonín č.p. 177, p.č. st. 271, k.ú. Těchonín			

Název akce: **Stavební úpravy bytového domu Těchonín č. p. 177**	HIP:	-	
	Vypracoval:	Ing. Jiří Samec	
	Kontroloval:	Ing. J. Samec	
Příloha: **D.1.4. - Ústřední vytápění Schéma zapojení stoupačky**	Datum: **01.2025**	Stupeň: **DPS**	Číslo přílohy: **b.06**
	Měřítko: -	Změna: -	