



ŘEZ 1-1:

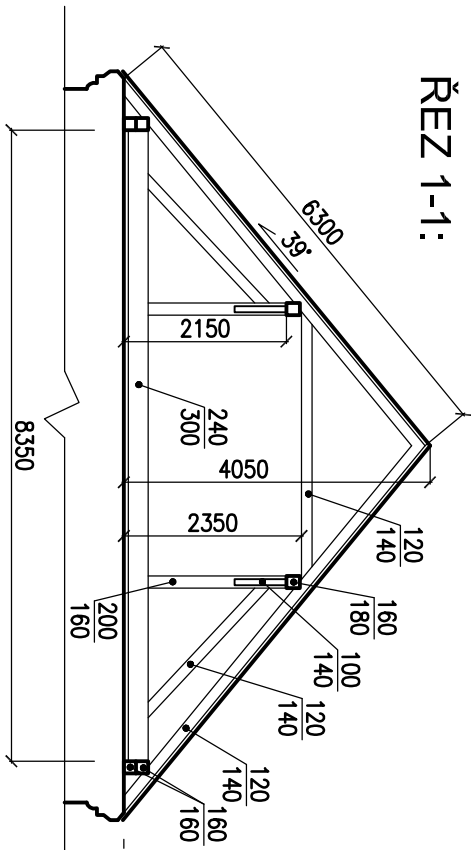


ŘEZ 2-2:

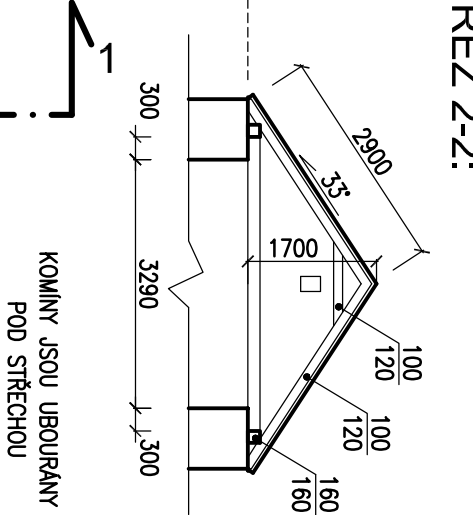

NOVÁ SKLADBA STŘEŠNÍ KONSTRUKCE:

- PLECHOVÁ STŘEŠNÍ KRYTINA (VZHLED TAŠEK, POLYESTER MATNÝ NA SLITNĚ HLINIKU)
- LATĚ (40/50mm)
- KONTRALATĚ (60/40mm / VĚTRANÁ VZDUCHOVÁ MEZERA
- DIFUZNÍ FOLIE – POJISTNĚ HYDROIZOLAČNÍ A VZDUCHOHĚSNÍCI VRSTVA
- KROKVE

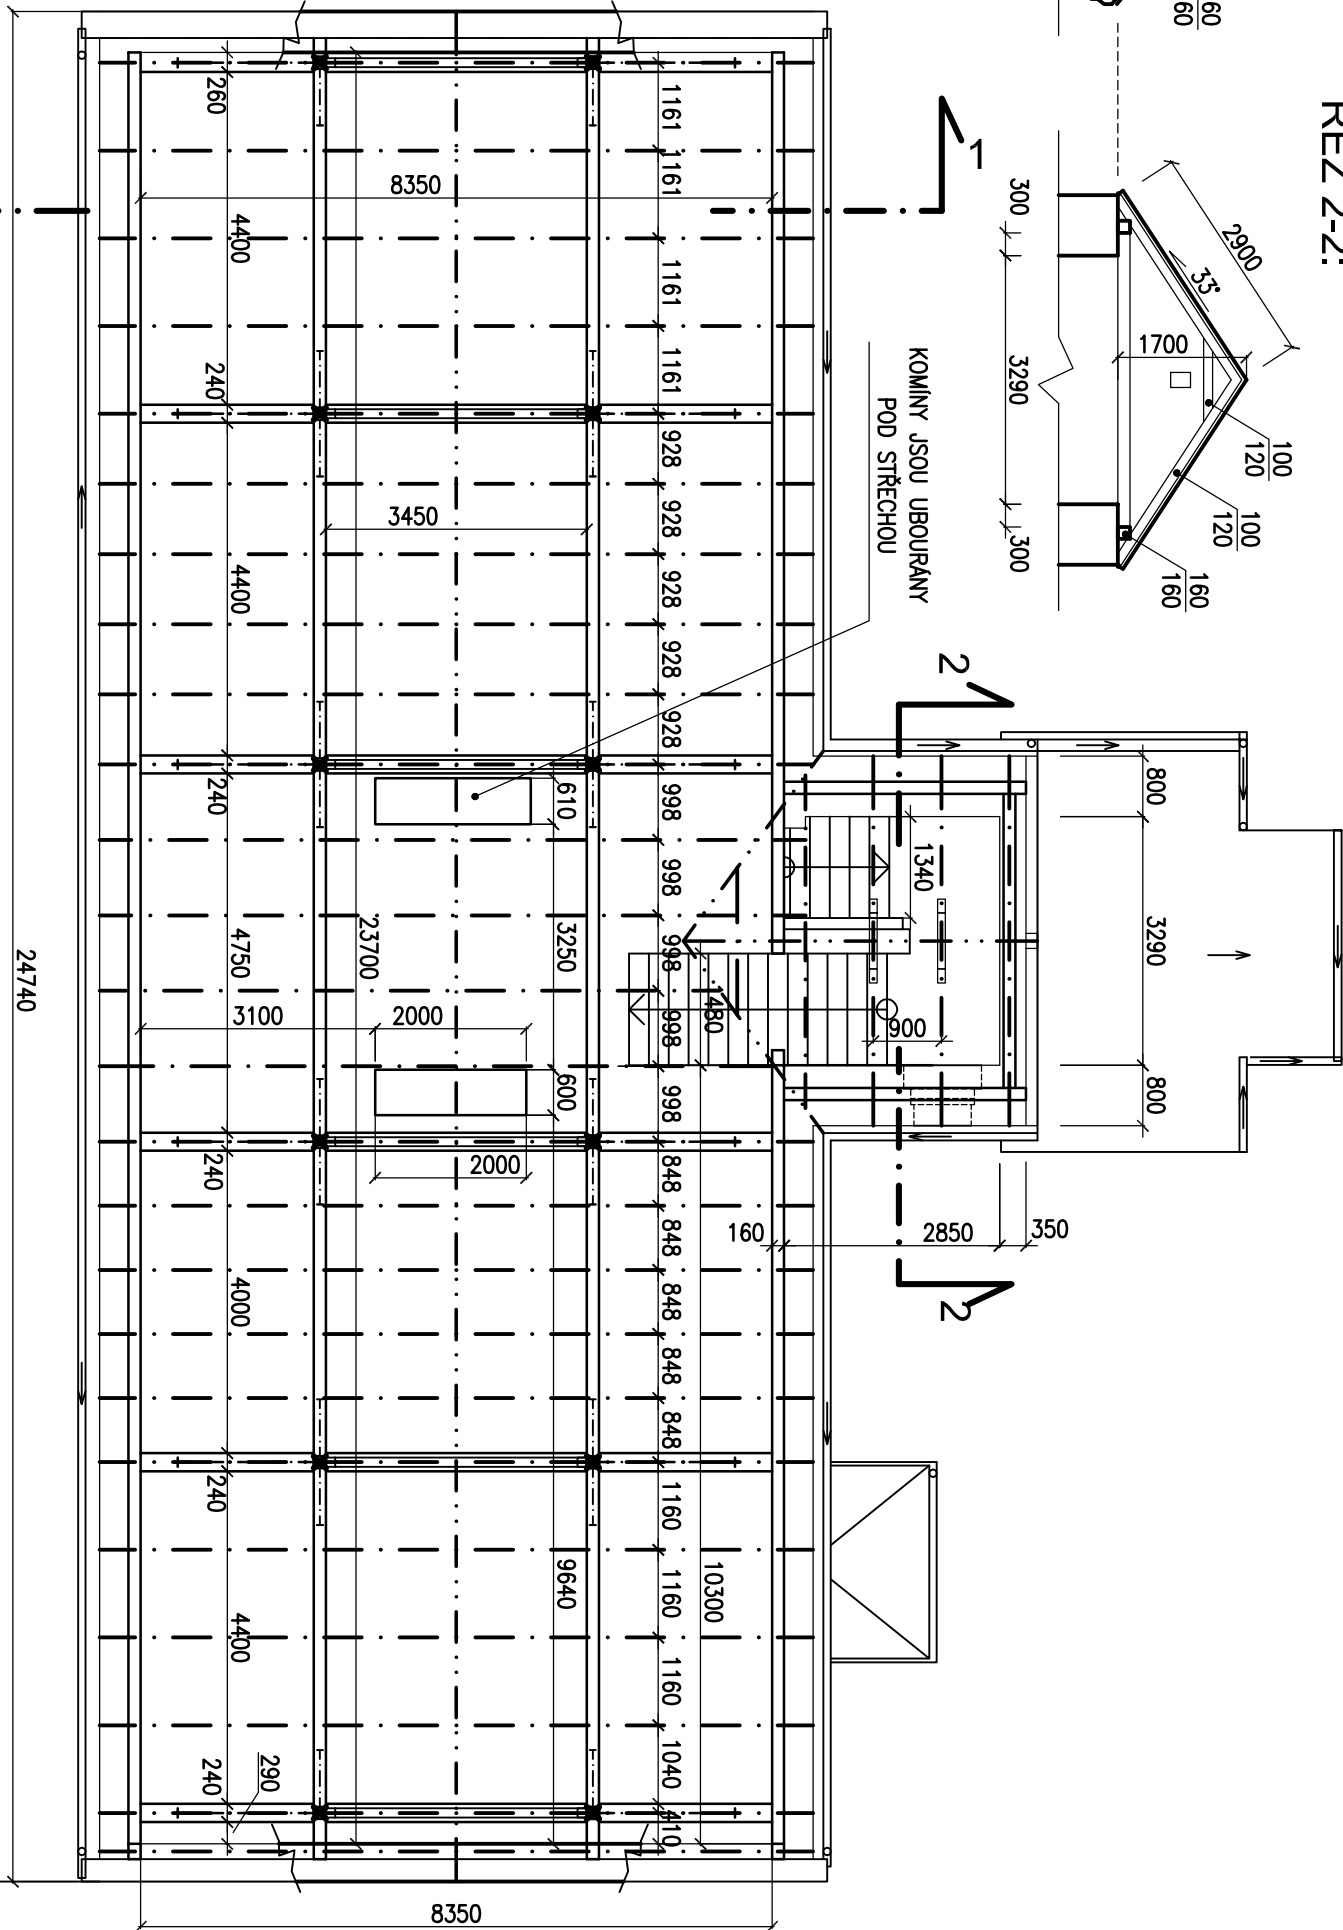

POZNÁMKA:

BUDE ODSTRANĚNA STÁVAJÍCÍ TAŠKOVÁ KRYTINA, KTERÁ JE NEVYHOVUJÍCÍ A JEJÍ NAHRAZENÍ BUDE PLECHOVOU TABULÍ S PLOŠNOU HMOTNOSTÍ CCA 5–10kg/m² (VZHLED TAŠEK, POLYESTER MATNÝ NA SLITNĚ HLINIKU). STÁVAJÍCÍ PRVKY KROVU VYHOVÍ, ZA PŘEDPOKLADU ZESILOVÁNÍ A OŠETŘENÍ NĚKTERÝCH PRVKŮ.
BĚHEM NÁVŠTĚVY BYLO ZJIŠTĚNO, ŽE NA NĚKTERÝCH MÍSTECH HORNÍ HRANY KROKVÍ MOHOU BÝT POD LATĚMI MÍSTA NAPADENÁ HNILOBOU. PO ODKRYTÍ BUDE ROZSAH POŠKOZENÍ UPRAVEN. V SOUČASNOSTI SE ODHADUJE ROZSAH VYMĚNY CCA 10%.
BYLO ZJIŠTĚNO, ŽE STŘEDNÍ VAZNICE V MÍSTĚ VSTUPU DO PŮDNIHO PROSTORU VYKAZUJE ZNÁMKY DEFORMACE. TUTO STŘEDNÍ ČÁST BUDE NUTNĚ ZESILIT OCELOVÝM PRVKEM U160 Z OCELI PEVNOSTNÍ TŘÍDY S235 ZATÍŽENOU MINIMÁLNĚ 500mm ZA OSU SLOUPKU KROVU.
PRO PŘESNĚJŠÍ ODHAD ROZSAHU POŠKOZENÍ BUDE NUTNĚ ODSTRANIT POŠKOZENOU HMOTU A NA ZAKLADĚ TOHO SE URČÍ VELIKOST DŘEVĚNÉ PŘÍLOŽKY.

AKCE:		ČÍSLO PARÉ:	
VÝMĚNA STŘEŠNÍ KRYTINY OBECEMHO ÚŘADU č.p. 57			
MÍSTO: č.p. 57, 277 32 Liblice			
ZADAVATEL:		ZAKÁZKA č.:	
obec Liblice č.p. 57 277 32 Liblice		STUPĚŇ: PROVÁDĚNÍ STAVBY	
Ing. Petr Šohaj Na Kopaninách 1627/6 276 01 Mělník		DATUM: 02/2019	
OBJEKT: OBECNÍ ÚŘAD		FORMÁT - A4: 2	
ČÁST: STAVEBNÍ ČÁST		MĚŘÍTKO: 1:100	
OBSAH:		POŘAD. ČÍSLO:	
KROV		D1.1b)–01	