


OU - ochranný úhelník
SZ - svorka zkušební
Z - zemnicí pásek FeZn 30x4
S - svorka
J - jímač

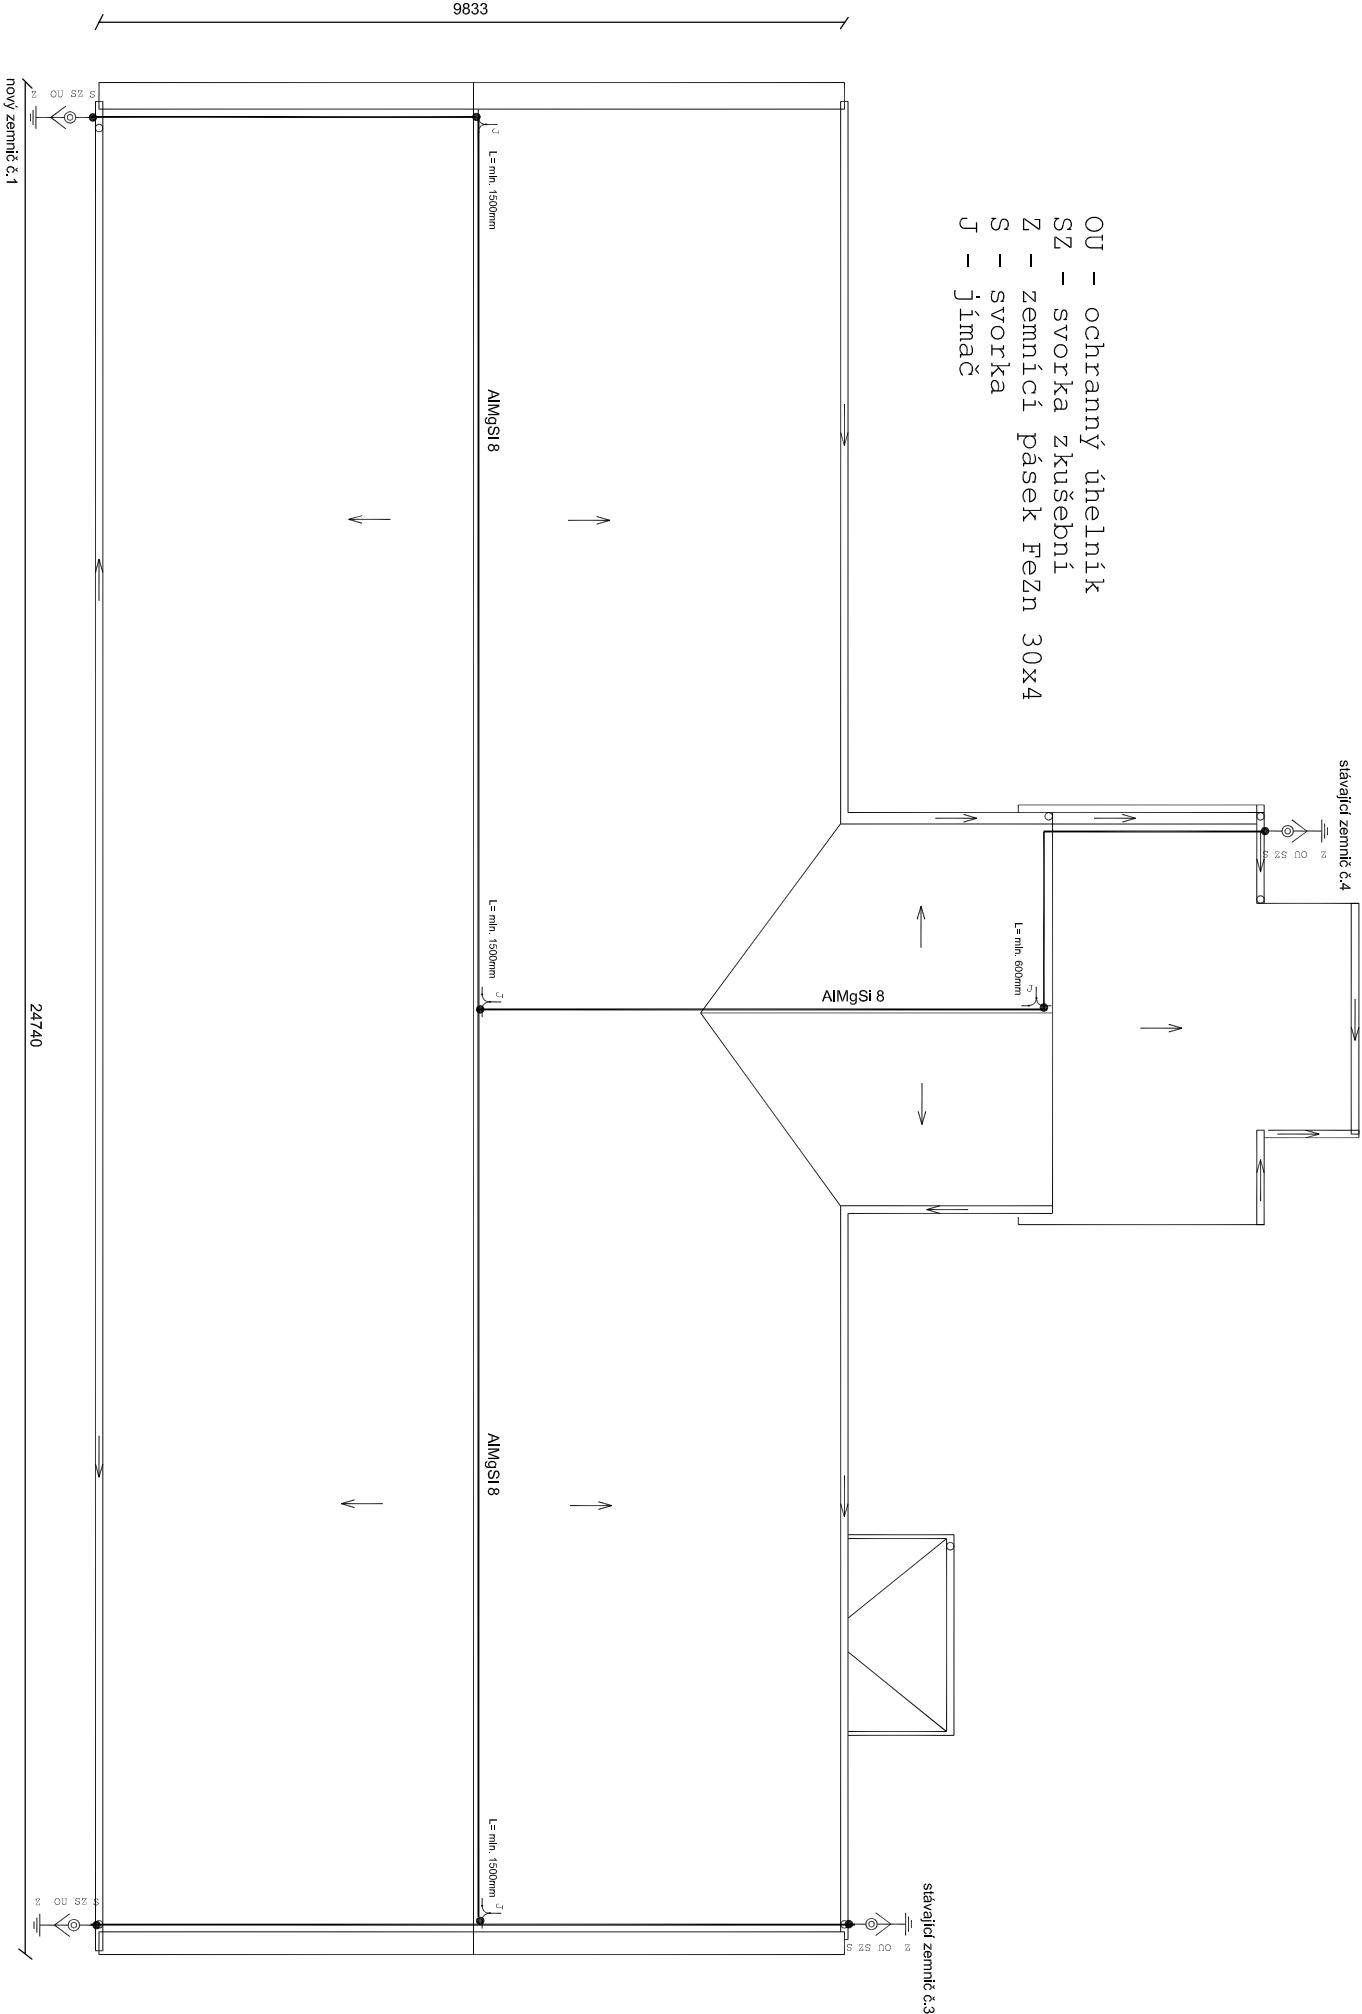

AKCE:		ČÍSLO PARÉ:	
VÝMĚNA STŘEŠNÍ KRYTINY OBECNÍHO ÚŘADU č.p. 57			
MÍSTO: č.p. 57, 277 32 Liblice			
ZADAVATEL:	obec Liblice č.p. 57 277 32 Liblice	ZHOTOVITEL:	ZAKÁZKA Č.:
			STUPĚŇ: PROVÁDĚNÍ STAVBY
OBJEKT:	OBECNÍ ÚŘAD	Ing. Petr Šohaj Na Kopaninách 1627/6 276 01 Mělník	DATAUM: 02/2019
			FORMÁT - A4: 2
ČÁST:	STAVEBNÍ ČÁST	VYPRACOVAL: Markéta Řeháčková	MĚŘÍTKO: 1:100
			POŘAD. ČÍSLO:
OBSAH:		D1.1b)–03	
STŘECHA			