
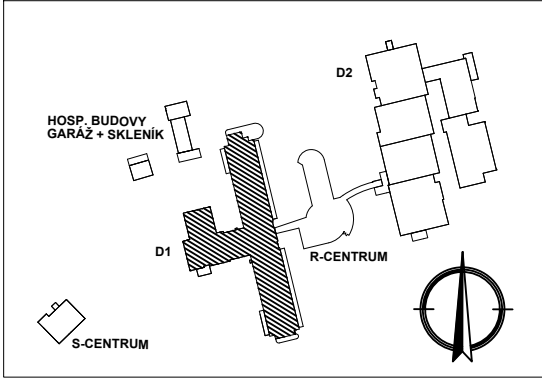


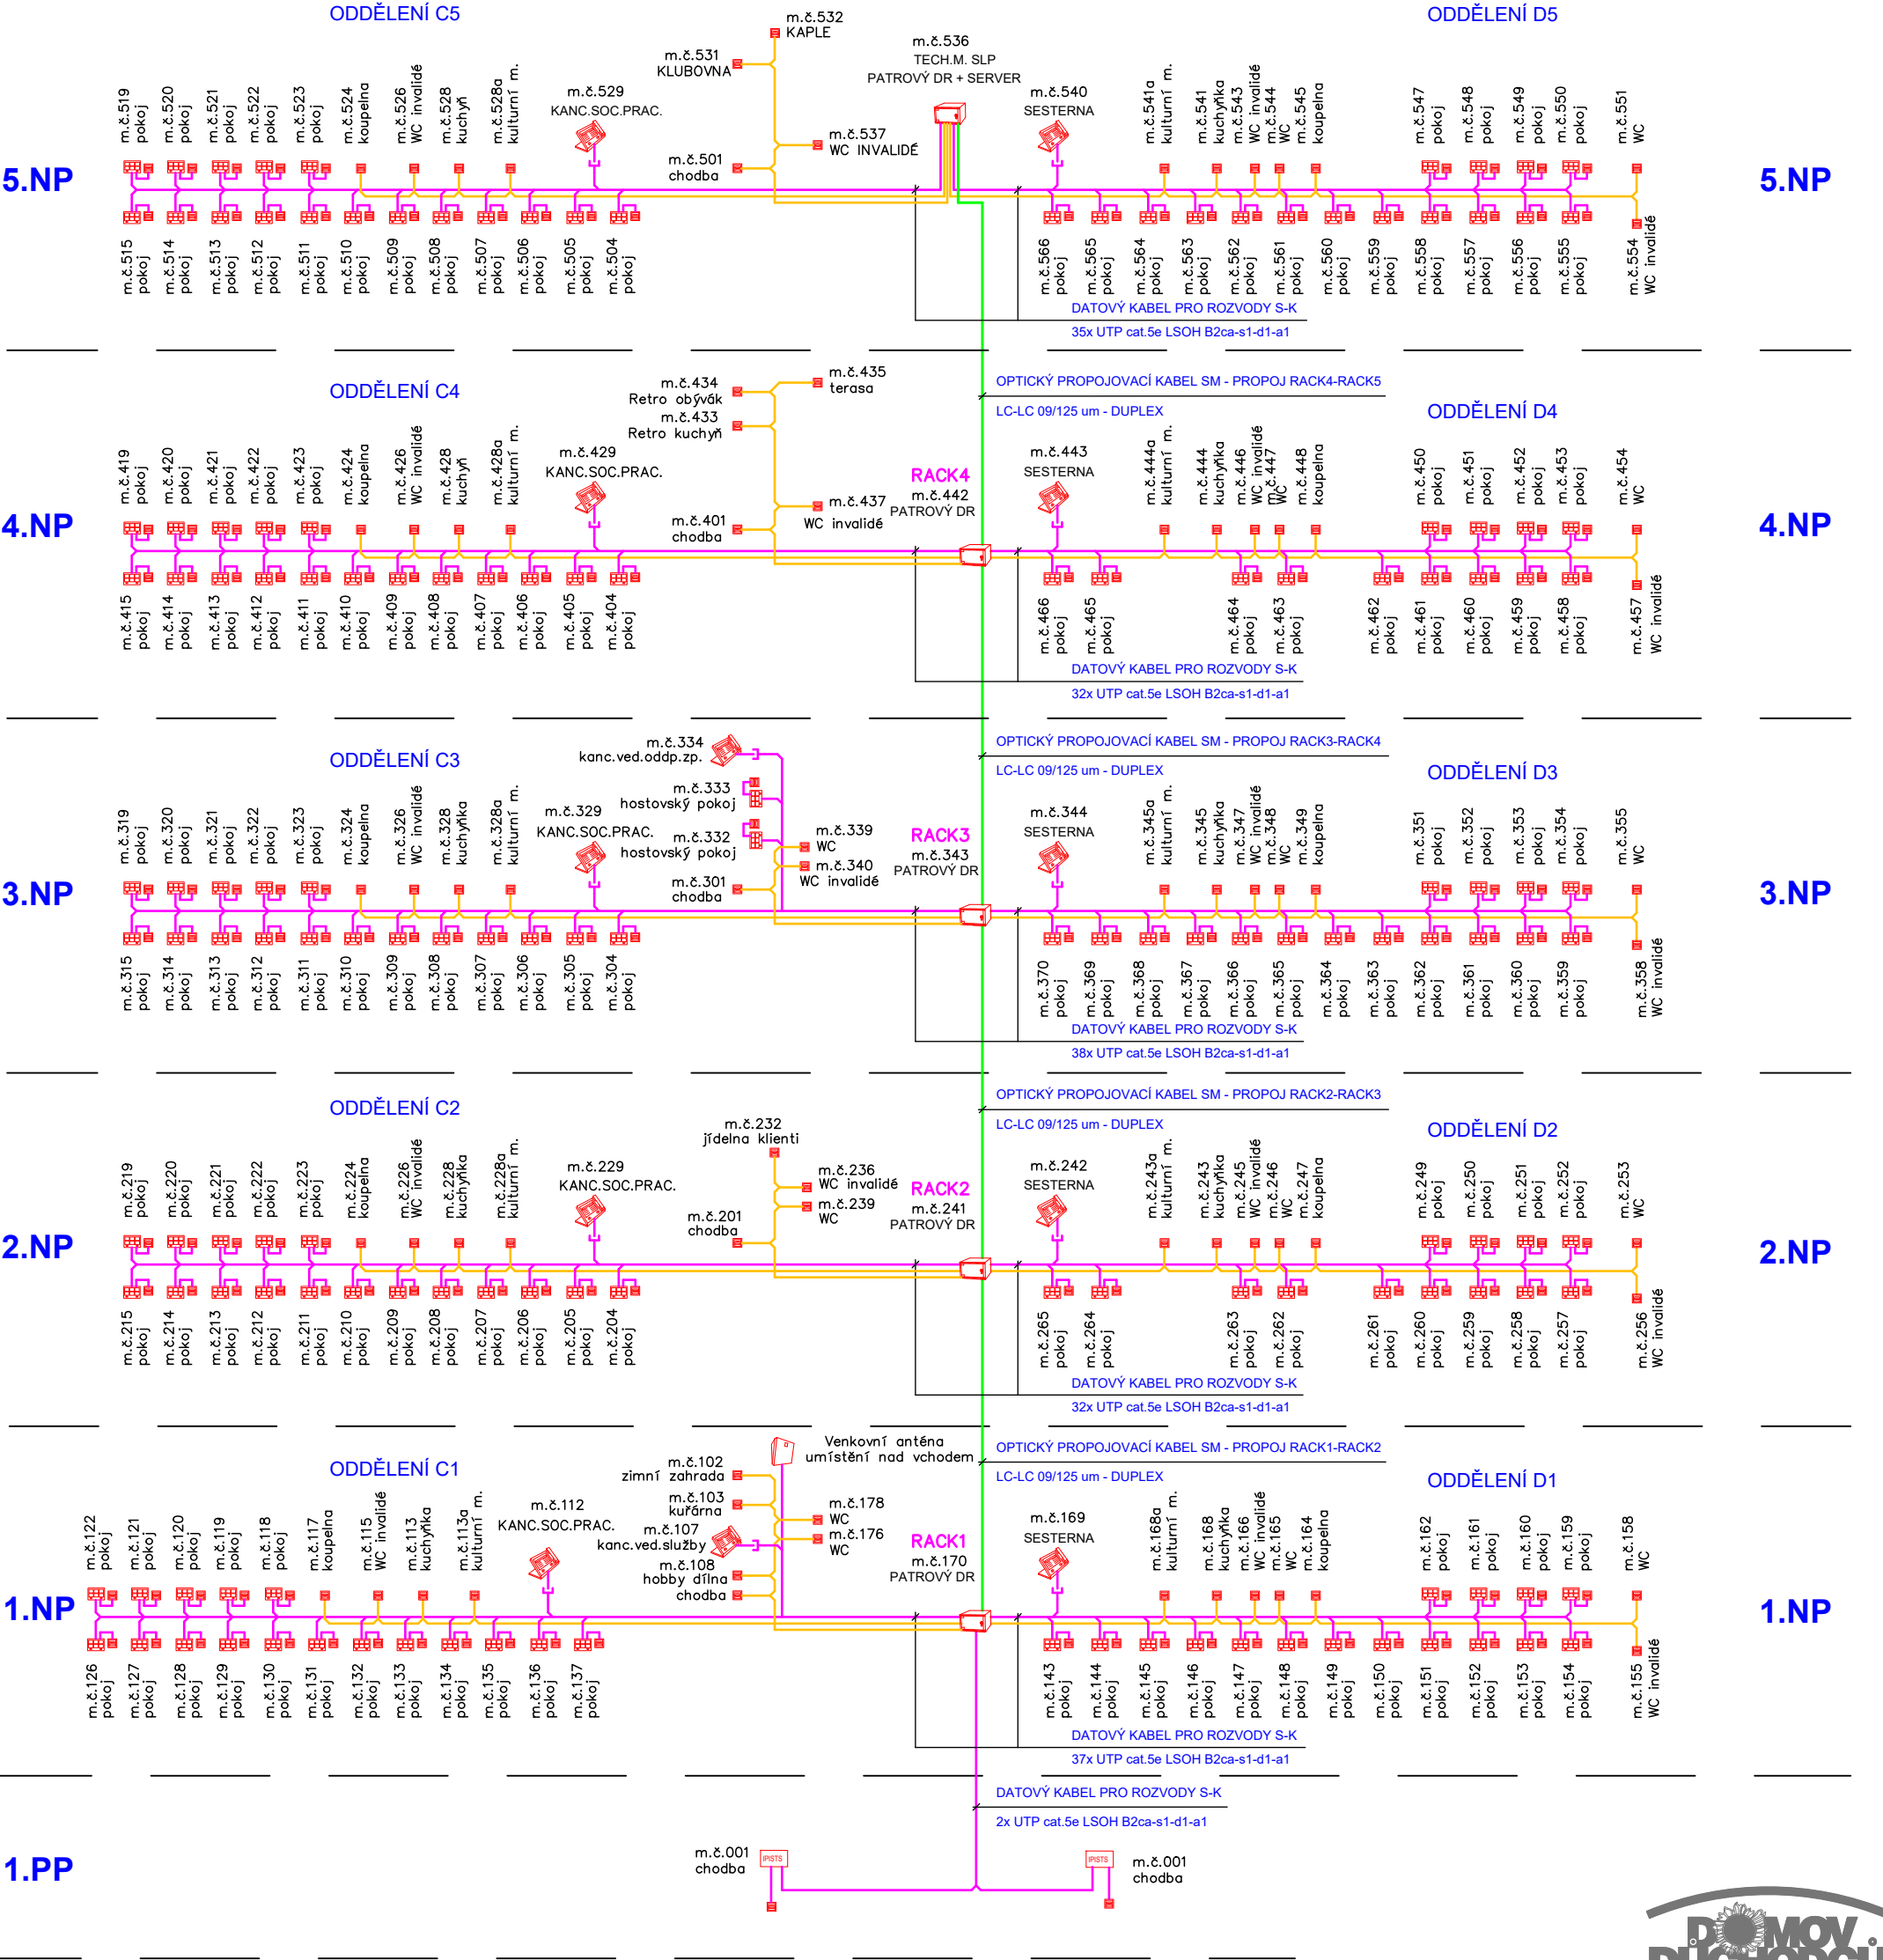

± 0,00 = 259,360 (ÚROVEŇ ČISTÉ PODLAHY 1.N.P.)

VYPRACOVAL	ODP.PROJ.PROFESE	KONTROLOVAL	ODP.PROJ.STAVBY
LACINA	ING. VANK	ING. VANK	
OBEC: OSTRAVA			
INVESTOR: Domov Slunečnice Ostrava, p.o., Opavská 447/276, Ostrava			
Domov Slunečnice Ostrava kabelové rozvody pro systém SLP SESTRA - KLIENT			
budova D1 - BLOKOVÉ SCHÉMA			
FORMÁT 4 xA4			
DATUM 3/2026			
STUPEŇ DVZ			
MÉRITKO -			
ZAK.ČÍSLO 300438			
ARCHIVNÍ ČÍSLO 300438			
Č.VÝKRESU 09			