



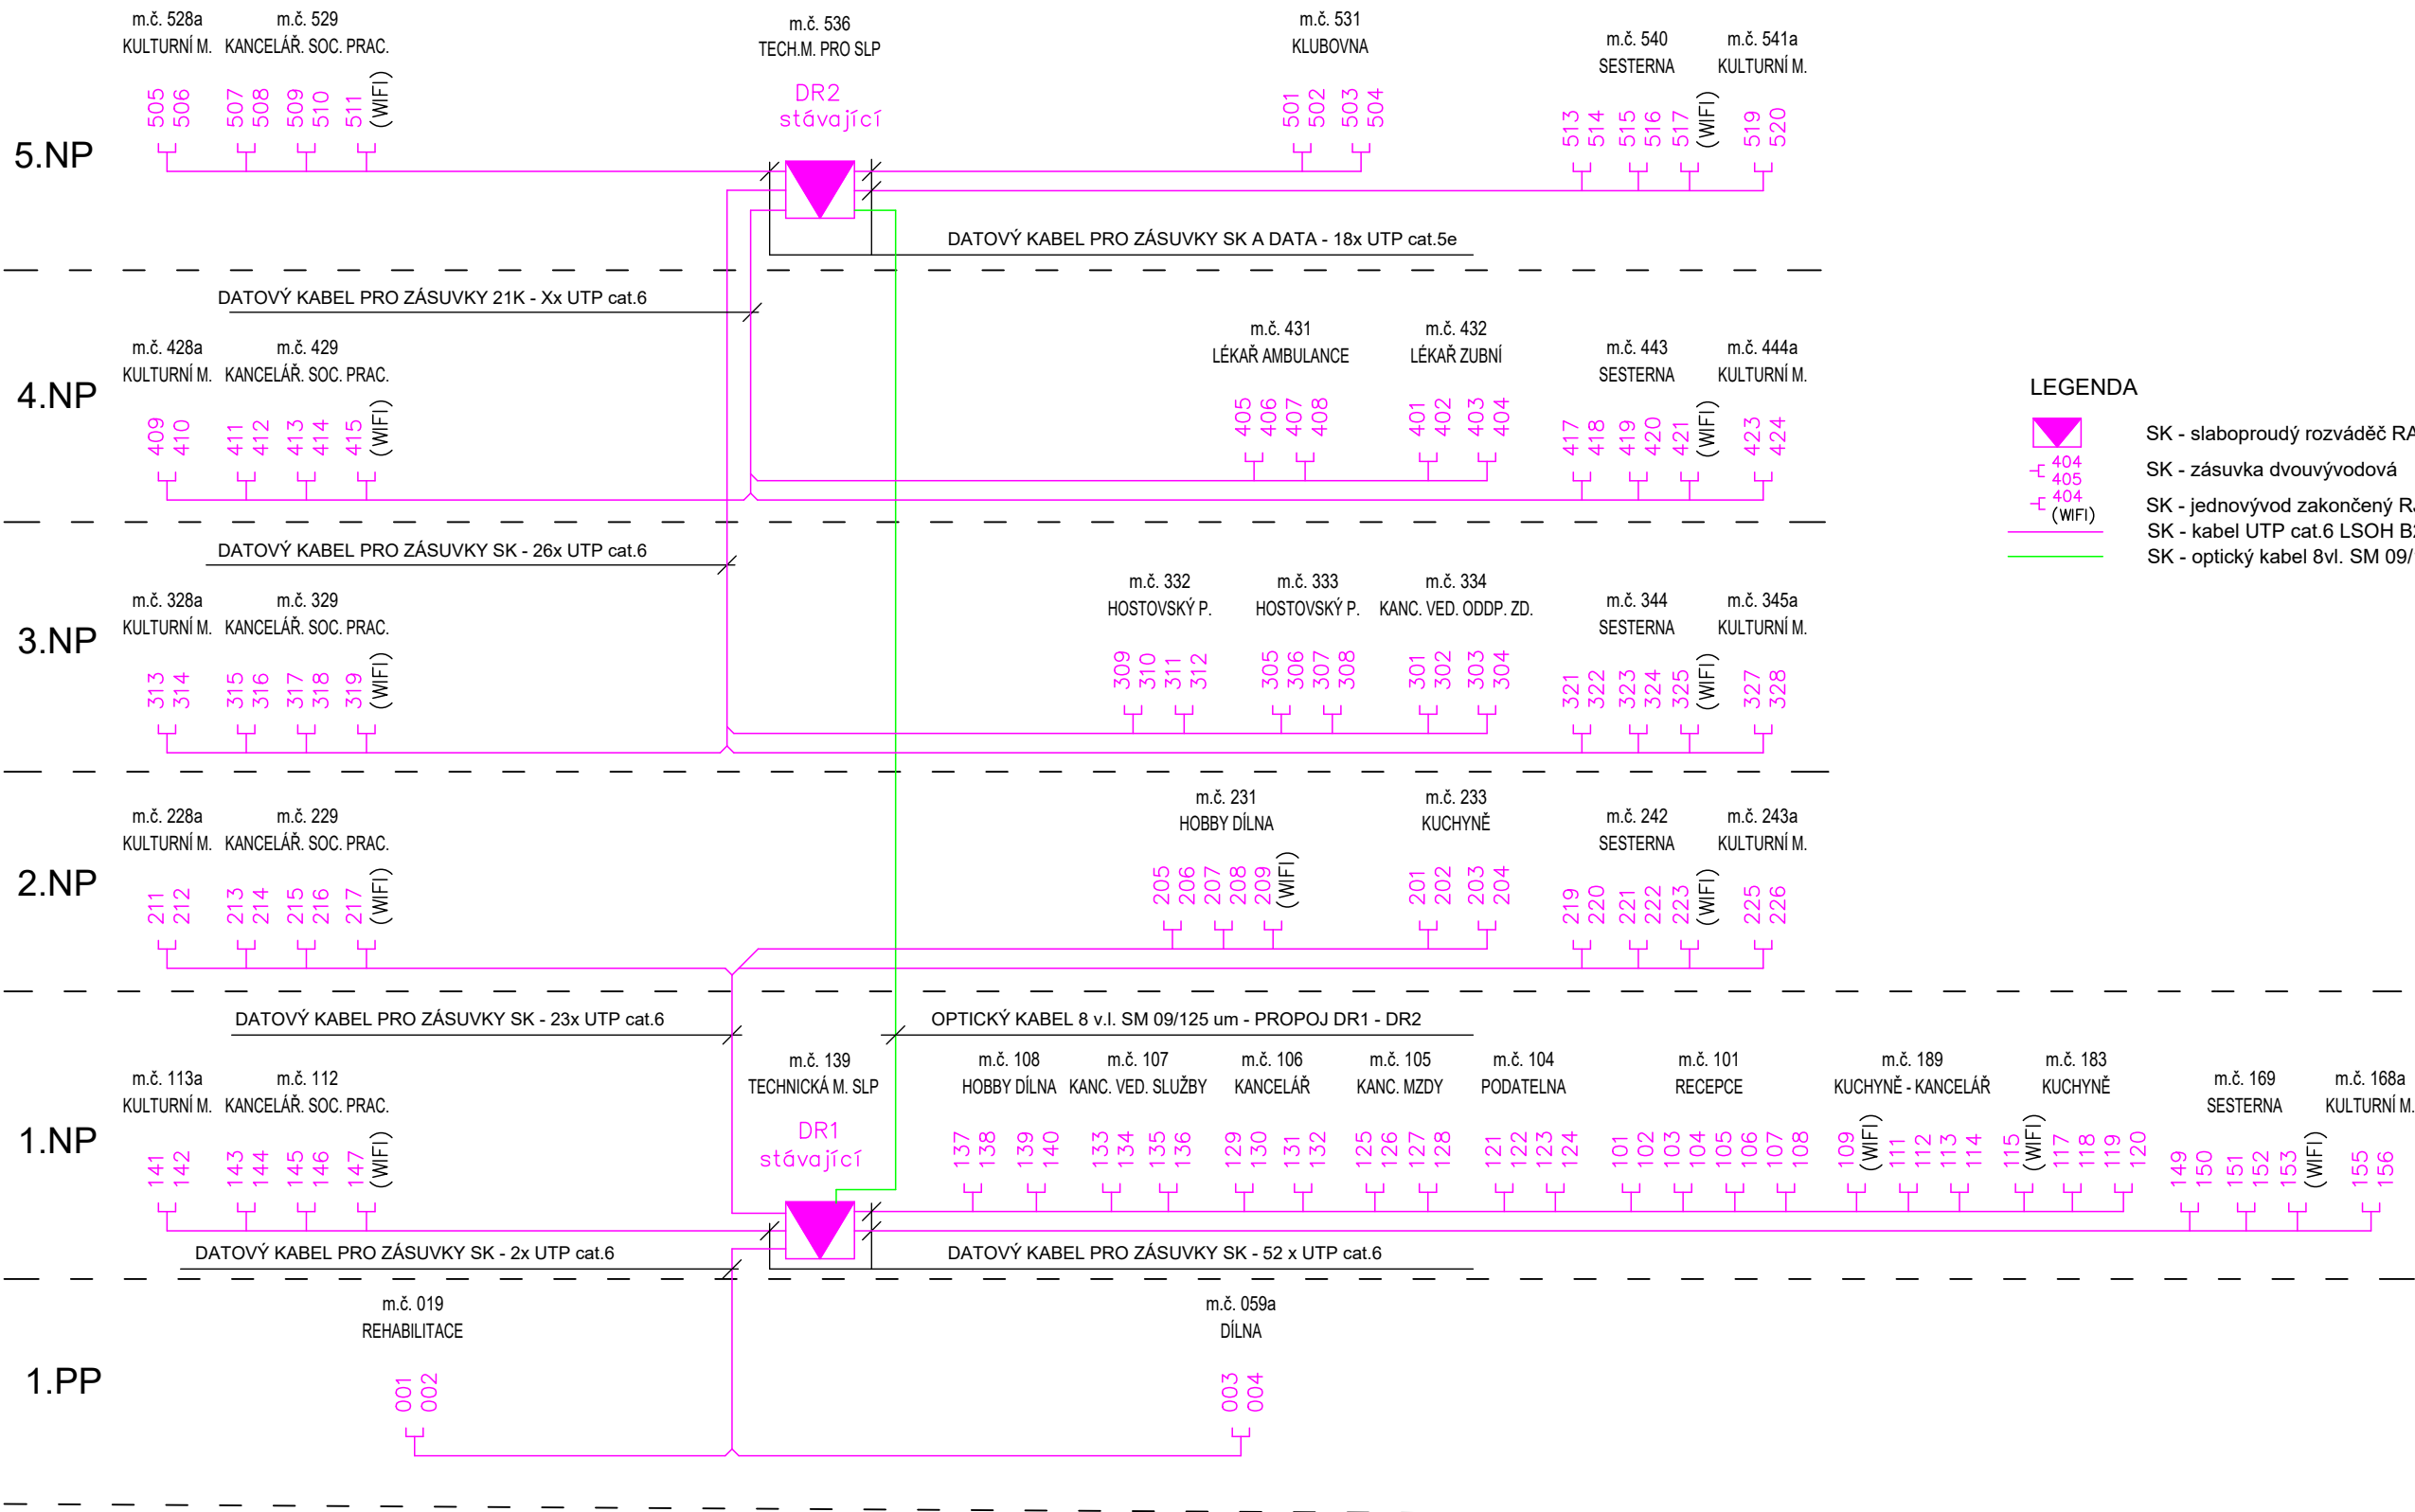

LEGENDA

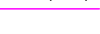

SK - slaboproudý rozváděč RACK - STÁVAJÍCÍ
SK - zásuvka dvouvývodová
SK - jednovývod zakončený RJ45 - příprava pro WIFI
SK - kabel UTP cat.6 LSOH B2ca-s1-d1-a1
SK - optický kabel 8vl. SM 09/125 um - propoj mezi RACK

VYPRACOVAL	ODP.PROJ.PROFESE	KONTRLOVAL	ODP.PROJ.STAVBY	TEMAR[®] spol. s r.o.	
LACINA	ING. VANK	ING. VANK			
		OBEC: OSTRAVA		IČO: 60318929 DIČ: CZ60318929	
INVESTOR:		Domov Slunečnice Ostrava, p.o., Opavská 4472/76, Ostrava			
Domov Slunečnice Ostrava STRUKTUROVANÁ KABELÁŽ				FORMÁT	12 xA4
				DATUM	4/2026
				STUPEŇ	DVZ
				MĚŘÍTKO	1 : 100
				ZAK.ČÍSLO	300438
budova D1 - BLOKOVÉ SCHÉMA				ARCHIVNÍ ČÍSLO	300438
				Č.VÝKRESU	109