




ŘEZNÝ D - D

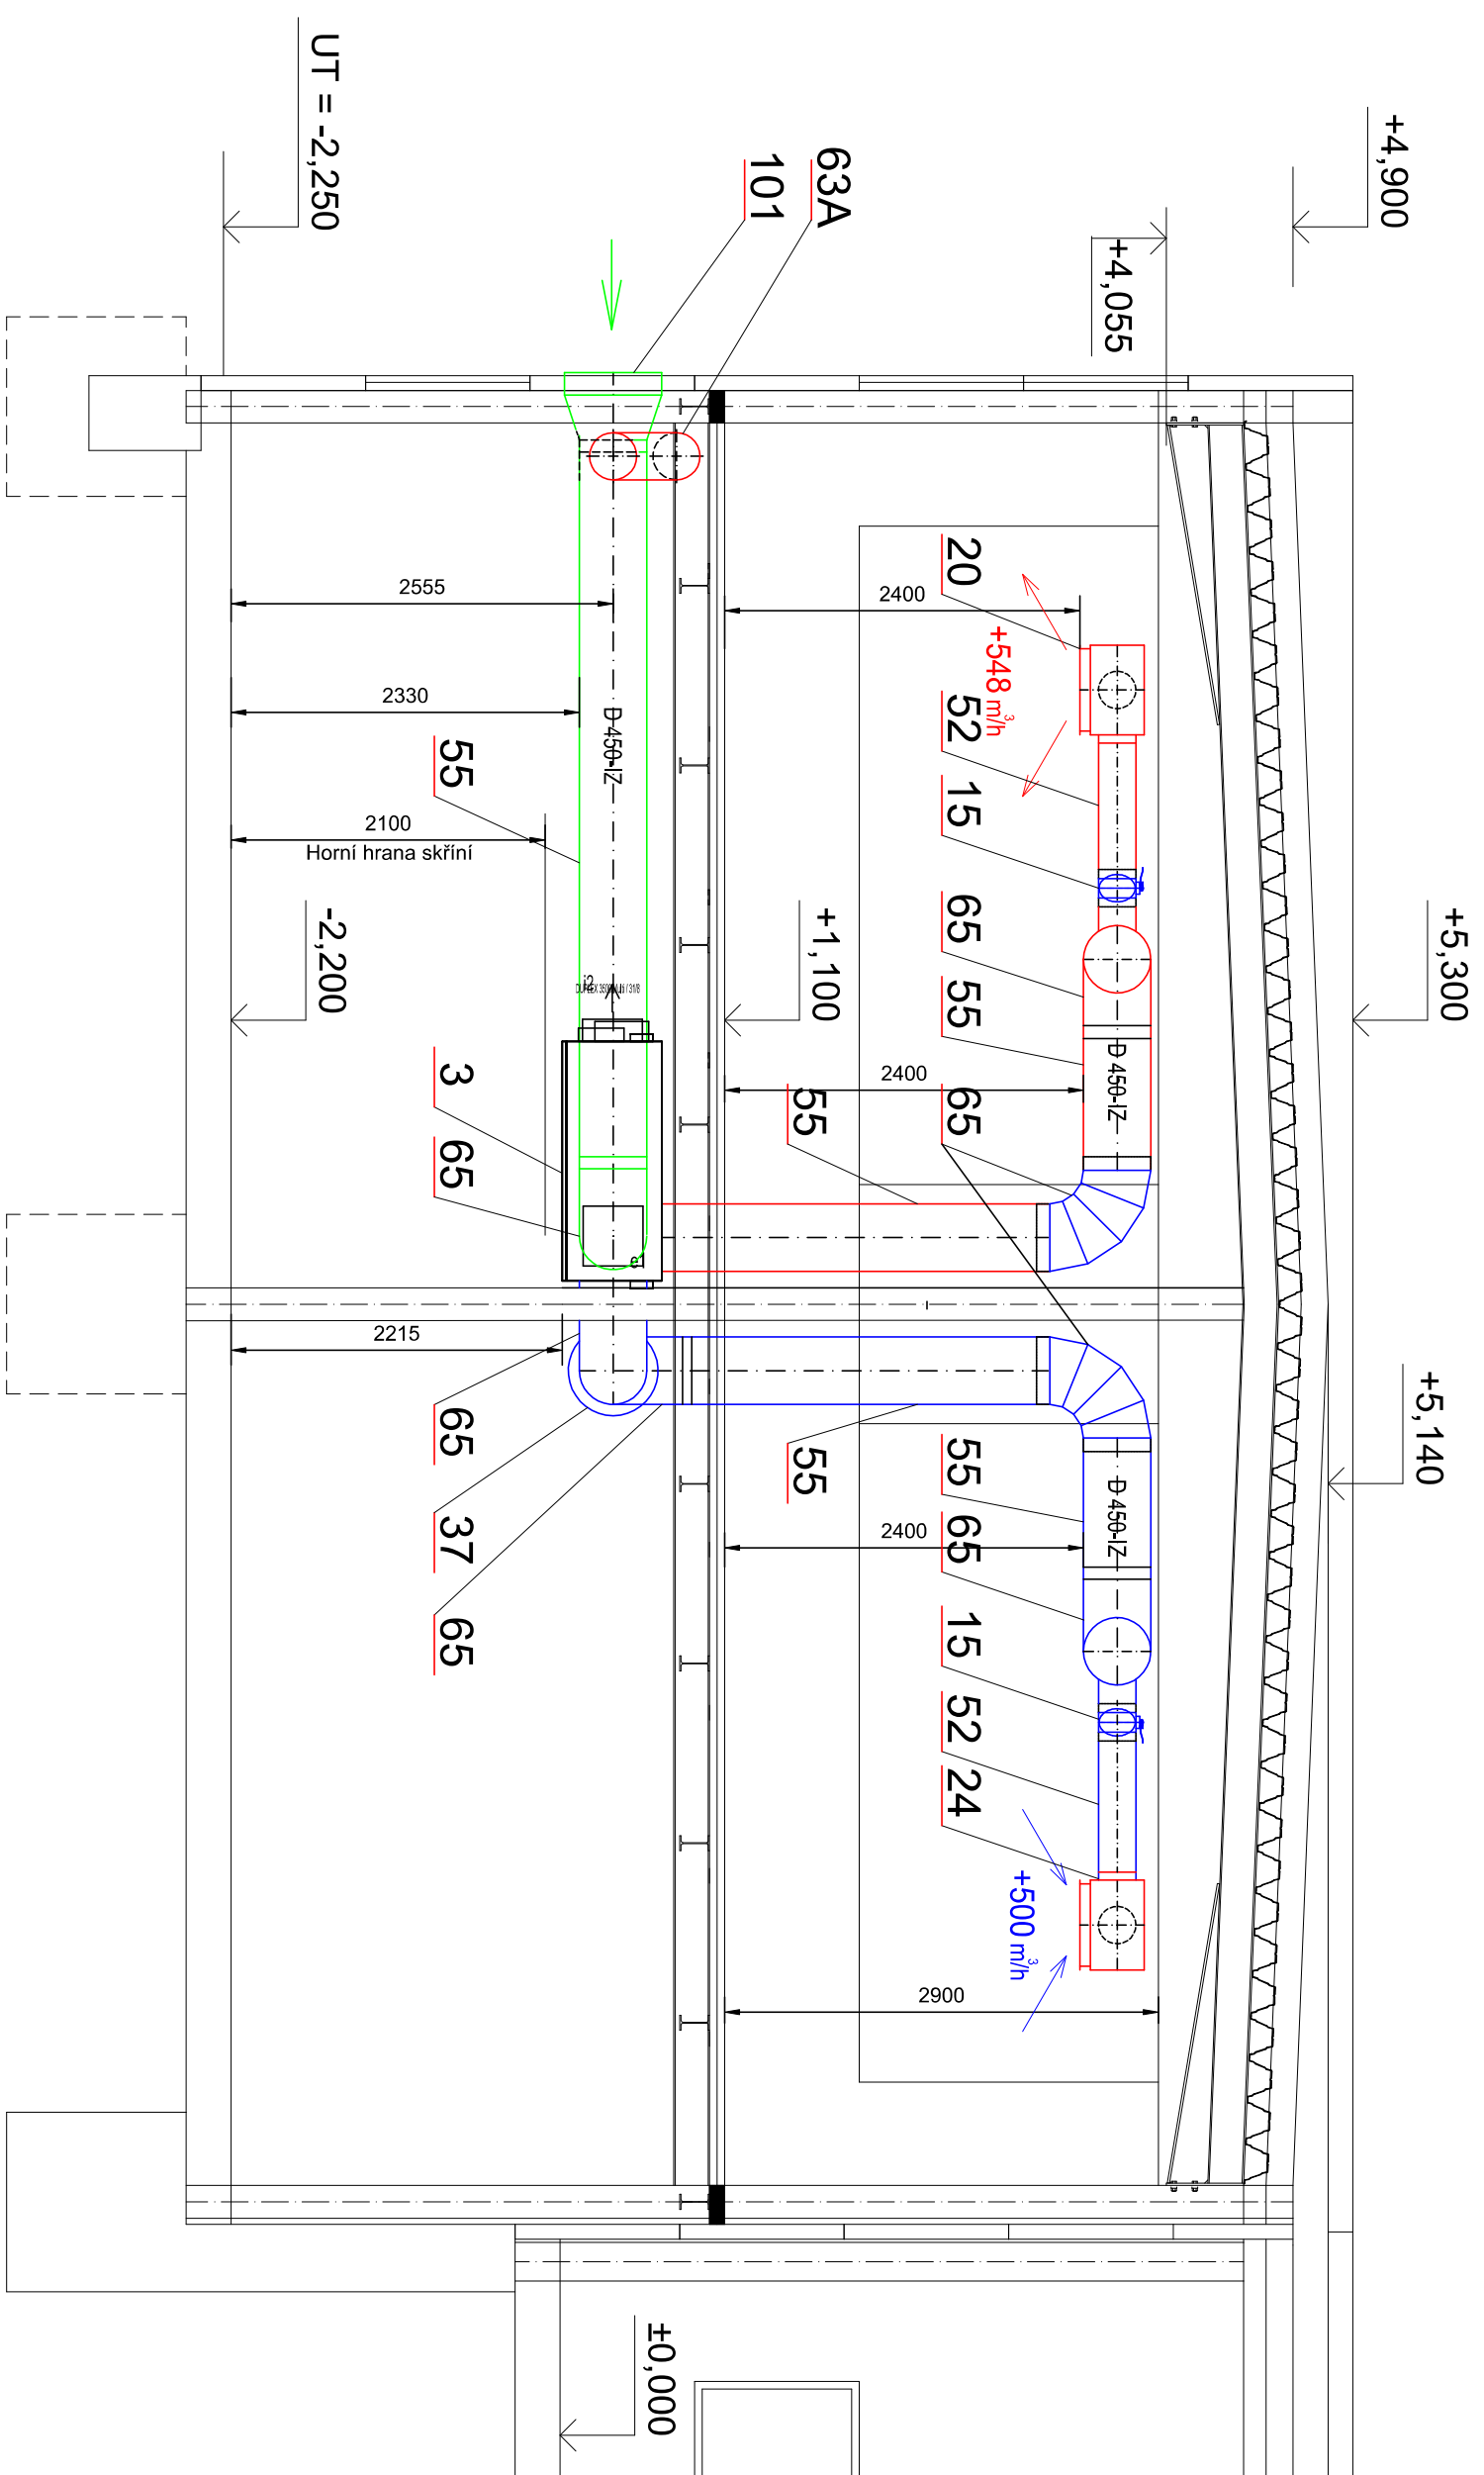

RENÉ - E

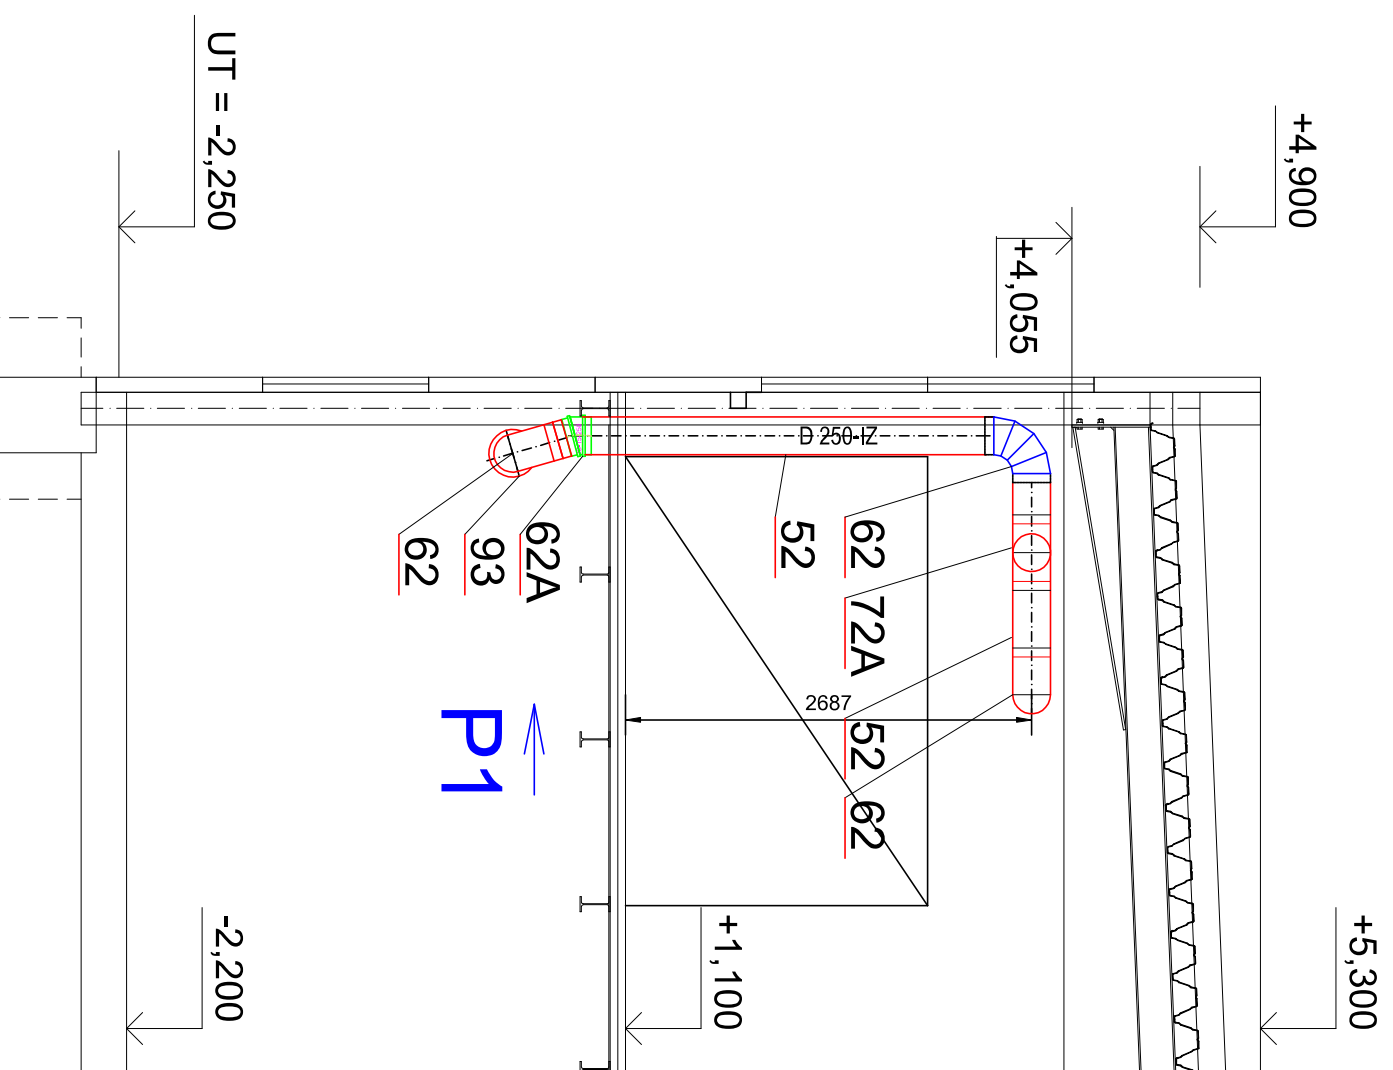

POHLED P1

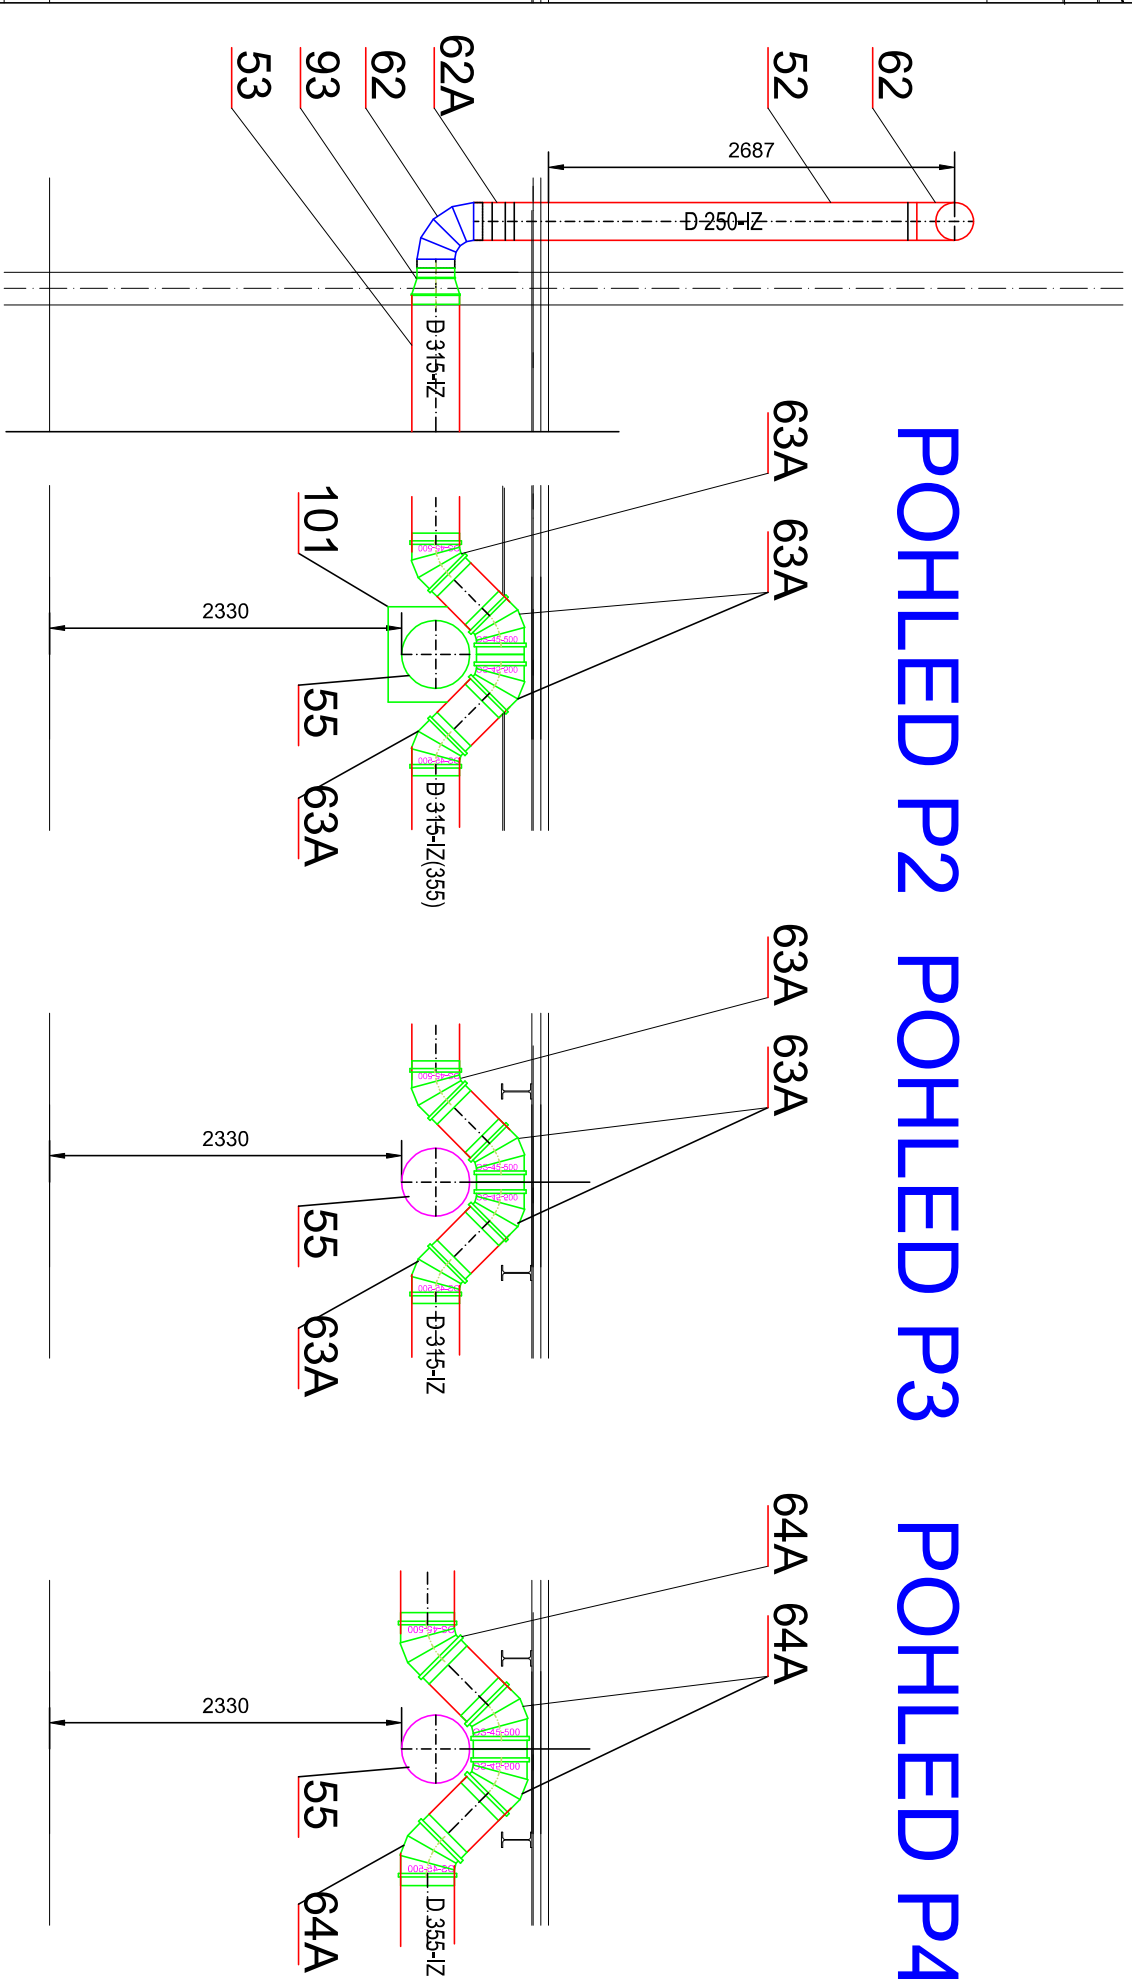

LEGENDA

e2	e2 - VÝSTUP ČERSTVÉHO VZDUCHU Z JEDNOTKY DO MÍSTNOSTI
e1	e1 - VSTUP ČERSTVÉHO VENKOVNÍHO VZDUCHU DO JEDNOTKY
i1	i1 - VSTUP ODPADNÍHO VZDUCHU DO JEDNOTKY
i2	i2 - VÝSTUP ODPADNÍHO VZDUCHU Z JEDNOTKY

Legenda pozic je v samostatné príloze

POZNÁMKA

**PŘÍPOJENÍ VĚTRACÍCH JEDNOTEK NA ZDROJ
CHLADU JE ŘEŠENO V ČÁSTI CHLAZENÍ**

Zodpovedný projektant:	Kresla:	Konstrukcie:	
Prívr. TAJNÍK	Prívr. TAJNÍK	Prívr. TAJNÍK	
Inštenár: KOSKYA S. R. O., Hrabuskovo Dvory 718, CZ-586 01 Jihlava			
Práre: ZI EPŠENÍ HOSPODÁŘENÍ S ENERGIEMI V KOSKYA S. R. O. Větrání s rekuperací tepla, chlazení a domyve vzduchu D. 1.4.1 - VZDUCHOTECHNIKA			
Řezy: D.D., E.E., POHLED P1, P2, P3, P4			Datum: 09/20/16 Projektant: Ferencik Stupeň: 1004 Povoditel: Zdravotní odbor 16-17 16-17-R
Vyprac:			Archivní číslo: 1450 Doba výstavby: