


PŮDORYS 1. N.P.

STAVEBNÍ ÚPRAVY

LEGENDA MÍSTNOSTÍ

OZN	NÁZEV MÍSTNOSTI	PLOCHA m ²	PODLAHA	POZNÁMKA
1.01	GARÁŽ	70,5	BET. MAZANINA	
1.02	GARÁŽ	57,0	BET. MAZANINA	
1.03	GARÁŽ	90,5	BET. MAZANINA	
1.04	GARÁŽ - DÍLNA	82,0	BET. MAZANINA	
1.05	TECHNICKÁ MÍSTNOST KOMPRESOR	9,00	BET. MAZANINA	
1.06	SUŠÍČÍ VĚŽ	3,20	BET. MAZANINA	
1.07	ŠATNA	25,72	PVC	
1.08				
1.09	UMÝVÁRNA	8,33	KER. DLAŽBA	KER. OBKLAD výška 2,0m
1.10	PISOÁRY	5,21	KER. DLAŽBA	SOKL DO 100mm
1.11	WC MUŽI	1,61	KER. DLAŽBA	KER. OBKLAD výška 1,5m
1.12	OHLAŠOVNA	11,30	PVC	

OZN	NÁZEV MÍSTNOSTI	PLOCHA m ²	PODLAHA	POZNÁMKA
1.13	WC MUŽI	1,63	KER. DLAŽBA	KER. OBKLAD výška 1,4m
1.14	PŘEDSÍŇ WC MUŽI	3,10	KER. DLAŽBA	KER. OBKLAD výška 1,4m
1.15				
1.16	PŘESÍŇ WC ŽENY	1,52	KER. DLAŽBA	KER. OBKLAD výška 1,4m
1.17	WC ŽENY	1,55	DLAŽBA	SOKL DO 100mm
1.18	ÚKLIDOVÁ MÍSTNOST	2,09	KER. DLAŽBA	KER. OBKLAD výška 1,4m
1.19	CHODBA	26,91	KER. DLAŽBA	SOKL DO 100mm
1.20	CHODBA	5,00	KER. DLAŽBA	
1.21	ZÁDVEŘÍ	9,10	KER. DLAŽBA	
1.22	UMÝVÁRNA A SUŠÁRNA ODĚVŮ A OBUVÍ	19,47	KER. DLAŽBA	
1.23	DENNÍ MÍSTNOST	31,60	PVC	DŘEVĚNÁ LIŠTA
1.24	SKLAD	10,43	KER. DLAŽBA	
1.25	KUCHYŇKA	6,90	KER. DLAŽBA	KER. OBKLAD výška 2,0m
1.26	SCHODIŠTĚ	3,00	KER. DLAŽBA, TERASO	
1.27	VSTUPNÍ CHODBA	9,50	KER. DLAŽBA	
1.28	TECHNICKÁ MÍSTNOST	4,10	KER. DLAŽBA	

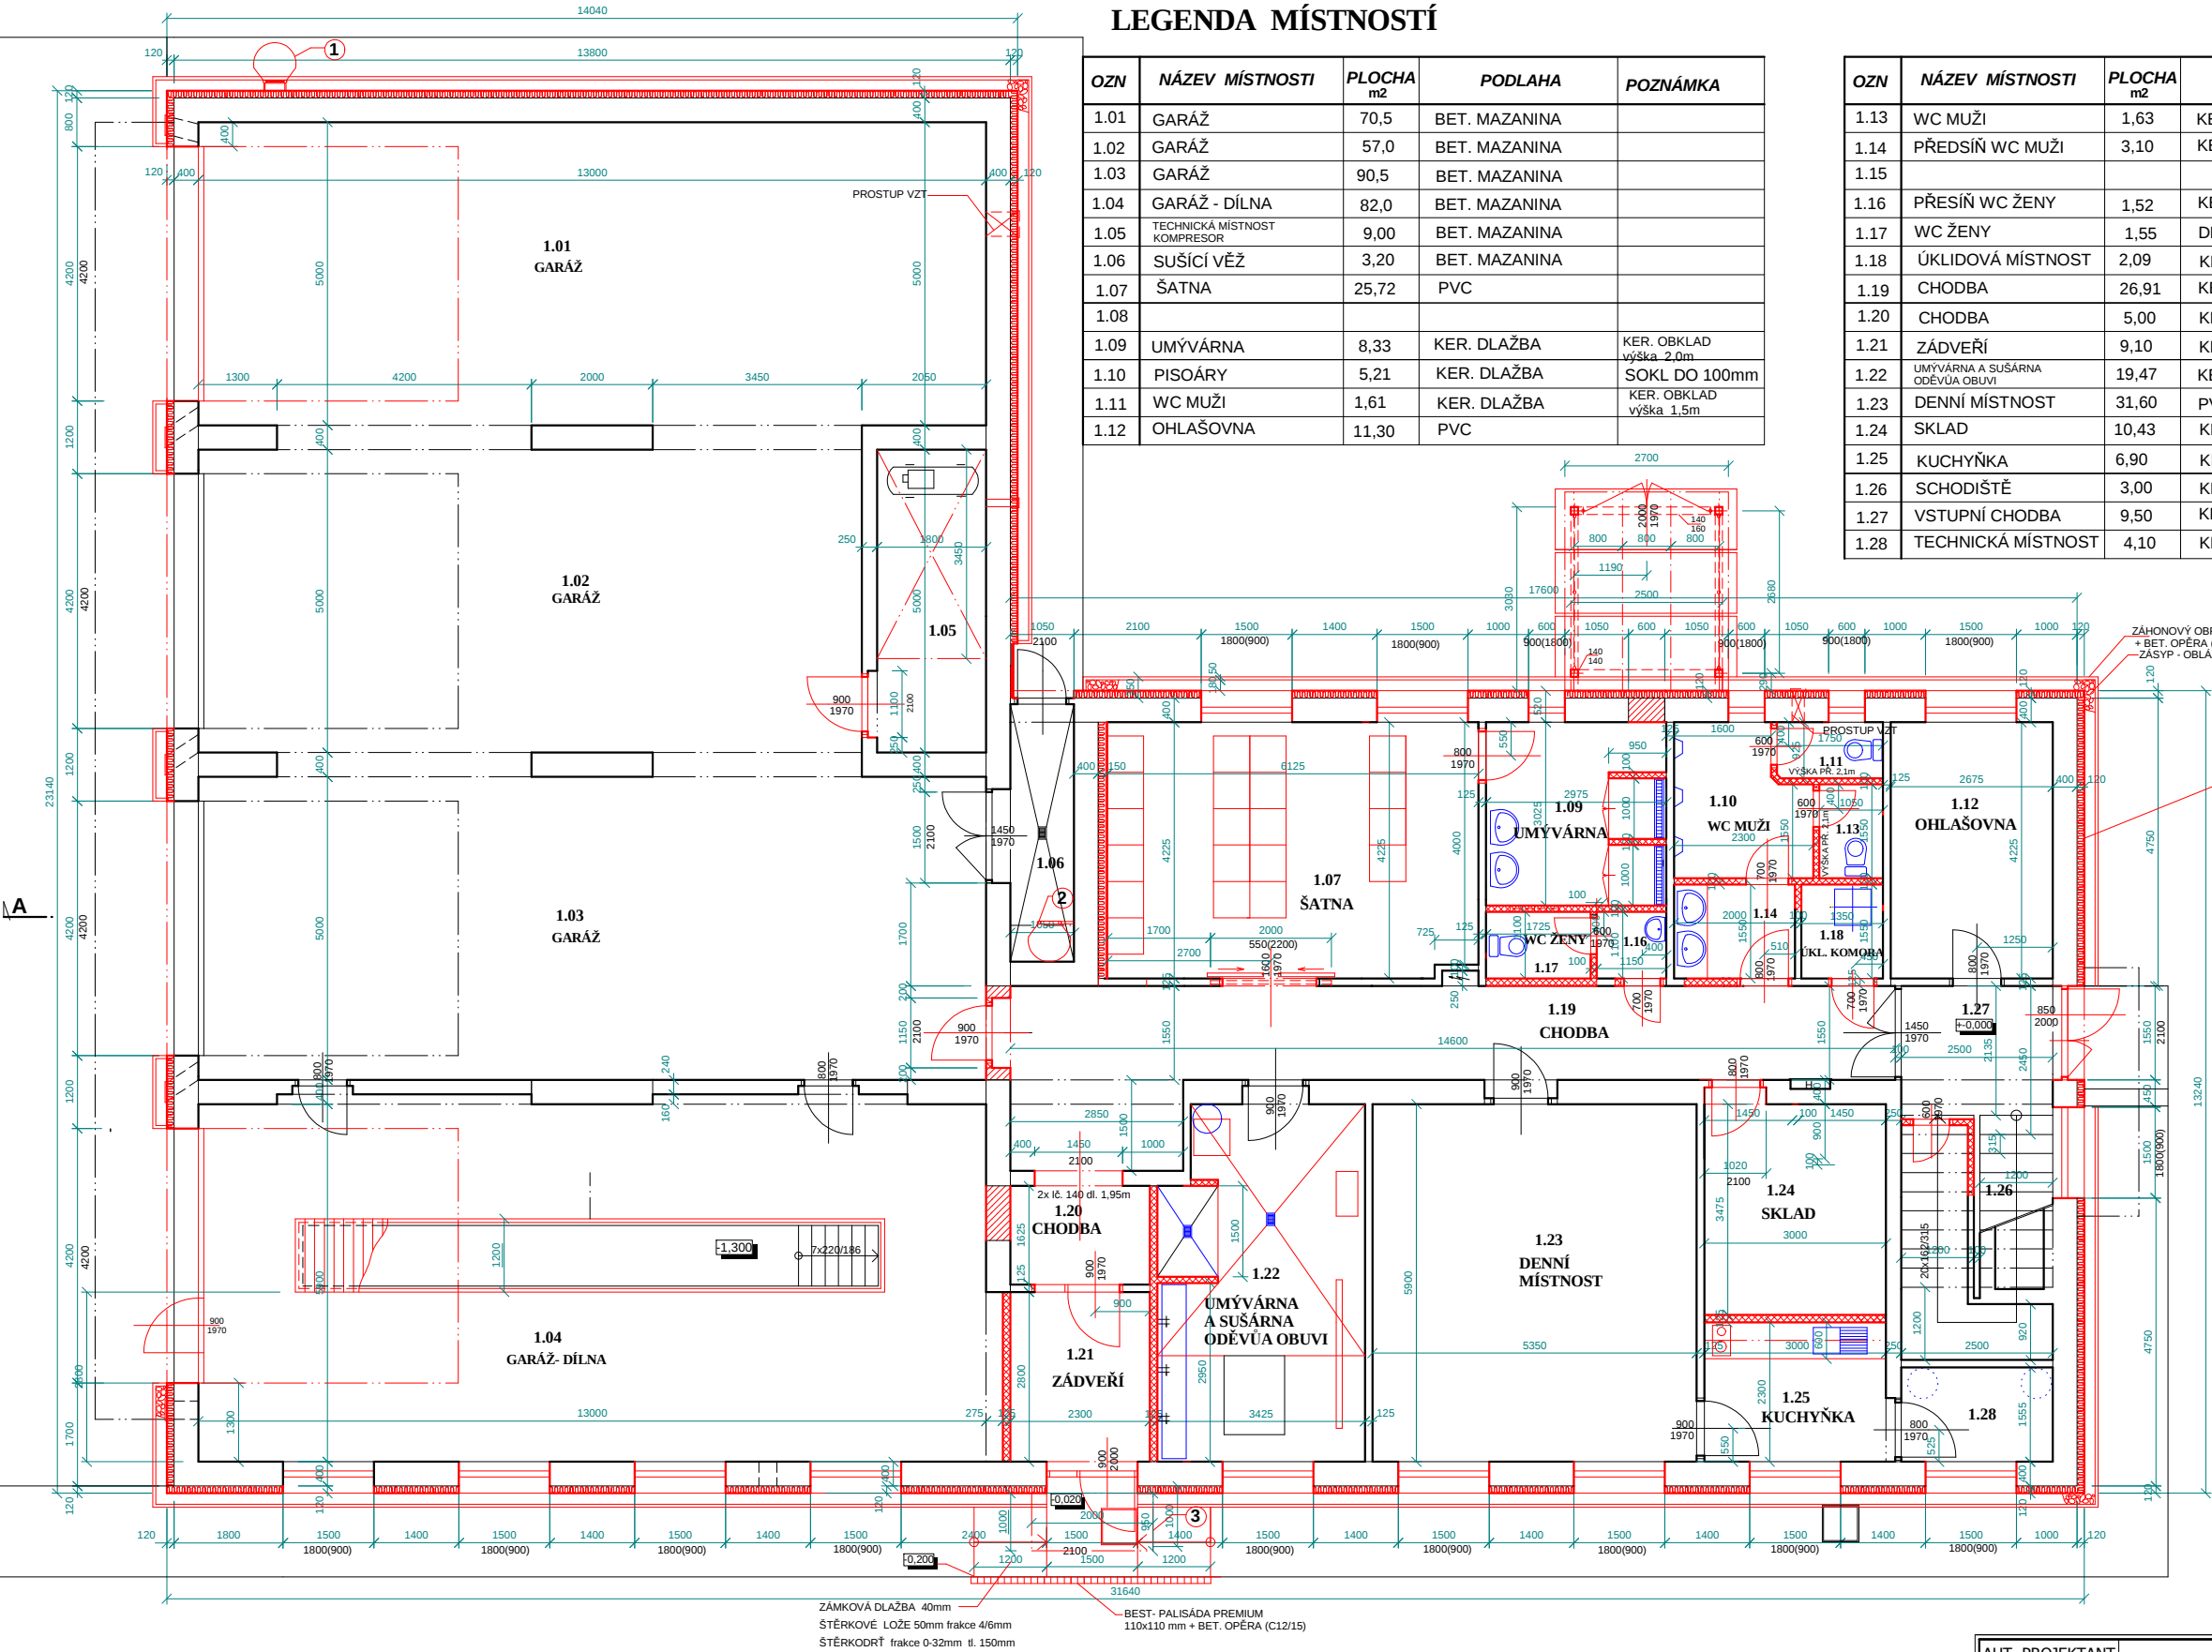

VNĚJŠÍ TEPELNĚ IZOLAČNÍ KOMPOZITNÍ SYSTÉM

- SKLADBA ETICS
- UPEVNĚNÍ - TMEL
- TEPELNÁ IZOLACE
- FASÁDNÍ DESKA EPS 70 F tl. 120 mm
- DODATEČNÉ UPEVNĚNÍ
- PLASTOVÉ TALÍŘOVÉ HMOŽDINKY 60/8 - 175 - min. 6 ks/m²
- ZÁKLADNÍ VRSTVA- TMEL
- ARMOVACÍ TKANINA
- SKLENĚNÁ SÍŤOVINA
- PODKLADNÍ (PENETRAČNÍ) NÁTĚR
- POVRCHOVÁ ÚPRAVA (ZRNITÁ) silikonová probarvená omítka velikost zrna 1,5 mm

LEGENDA

- STÁVAJÍCÍ KONSTRUKCE
- FASÁDA(OBVODOVÉ ZDIVO)- BRIZOLITOVÁ OMÍTKA,
- JÁDROVÁ OMÍTKA, ZDIVO Z PÓROBETONOVÝCH TVÁRNIC tl. 400mm,
- VNITŘNÍ ŠTUKOVÁ OMÍTKA
- ZDIVO Z CIHEL NAPŘ. POROTHERM 40 BROUŠENÁ
- S CELOPLOŠNÝM LEPIDLEM
- ZDIVO Z CIHEL NAPŘ. POROTHERM 11,5 (8) BROUŠENÁ
- S CELOPLOŠNÝM LEPIDLEM

skladba ETICS
(tep. izolant EPS 70 F tl. 120mm)

PŘEDSAZENÁ STĚNA NAPŘ. KNAUF
SDK 12,5 mm, tep. izolace 100mm

VLOŽENÁ STROPNÍ KONSTRUKCE
SVĚTLÁ VÝŠKA 2,2m
OCEL. NOSIČE I + KOŠICKÝ PLECH
S BET. MAZANINOU

AUT. PROJEKTANT	Ing. Petr Větýška, Na Výsluní 794, 394 68 Žirovnice	IČ 734 80487	
STAVEBNÍK	Město Žirovnice, Cholunská 665 394 68 Žirovnice	DATUM	12/2016
MÍSTO STAVBY	Žirovnice	STUPEŇ	DSP
AKCE	ZVÝŠENÍ ODOLNOSTI HASIČSKÉ ZBROJNICE parcela číslo st. 1099/1 katastrální území Žirovnice	FORMÁT	6x4
OBSAH	PŮDORYS 1.N.P. - STAVEBNÍ ÚPRAVY	MĚŘÍTKO	1:100
		PŘÍLOHA Č.	D1.1b3