


PODÉLNÝ ŘEZ A-A'

STAVEBNÍ ÚPRAVY

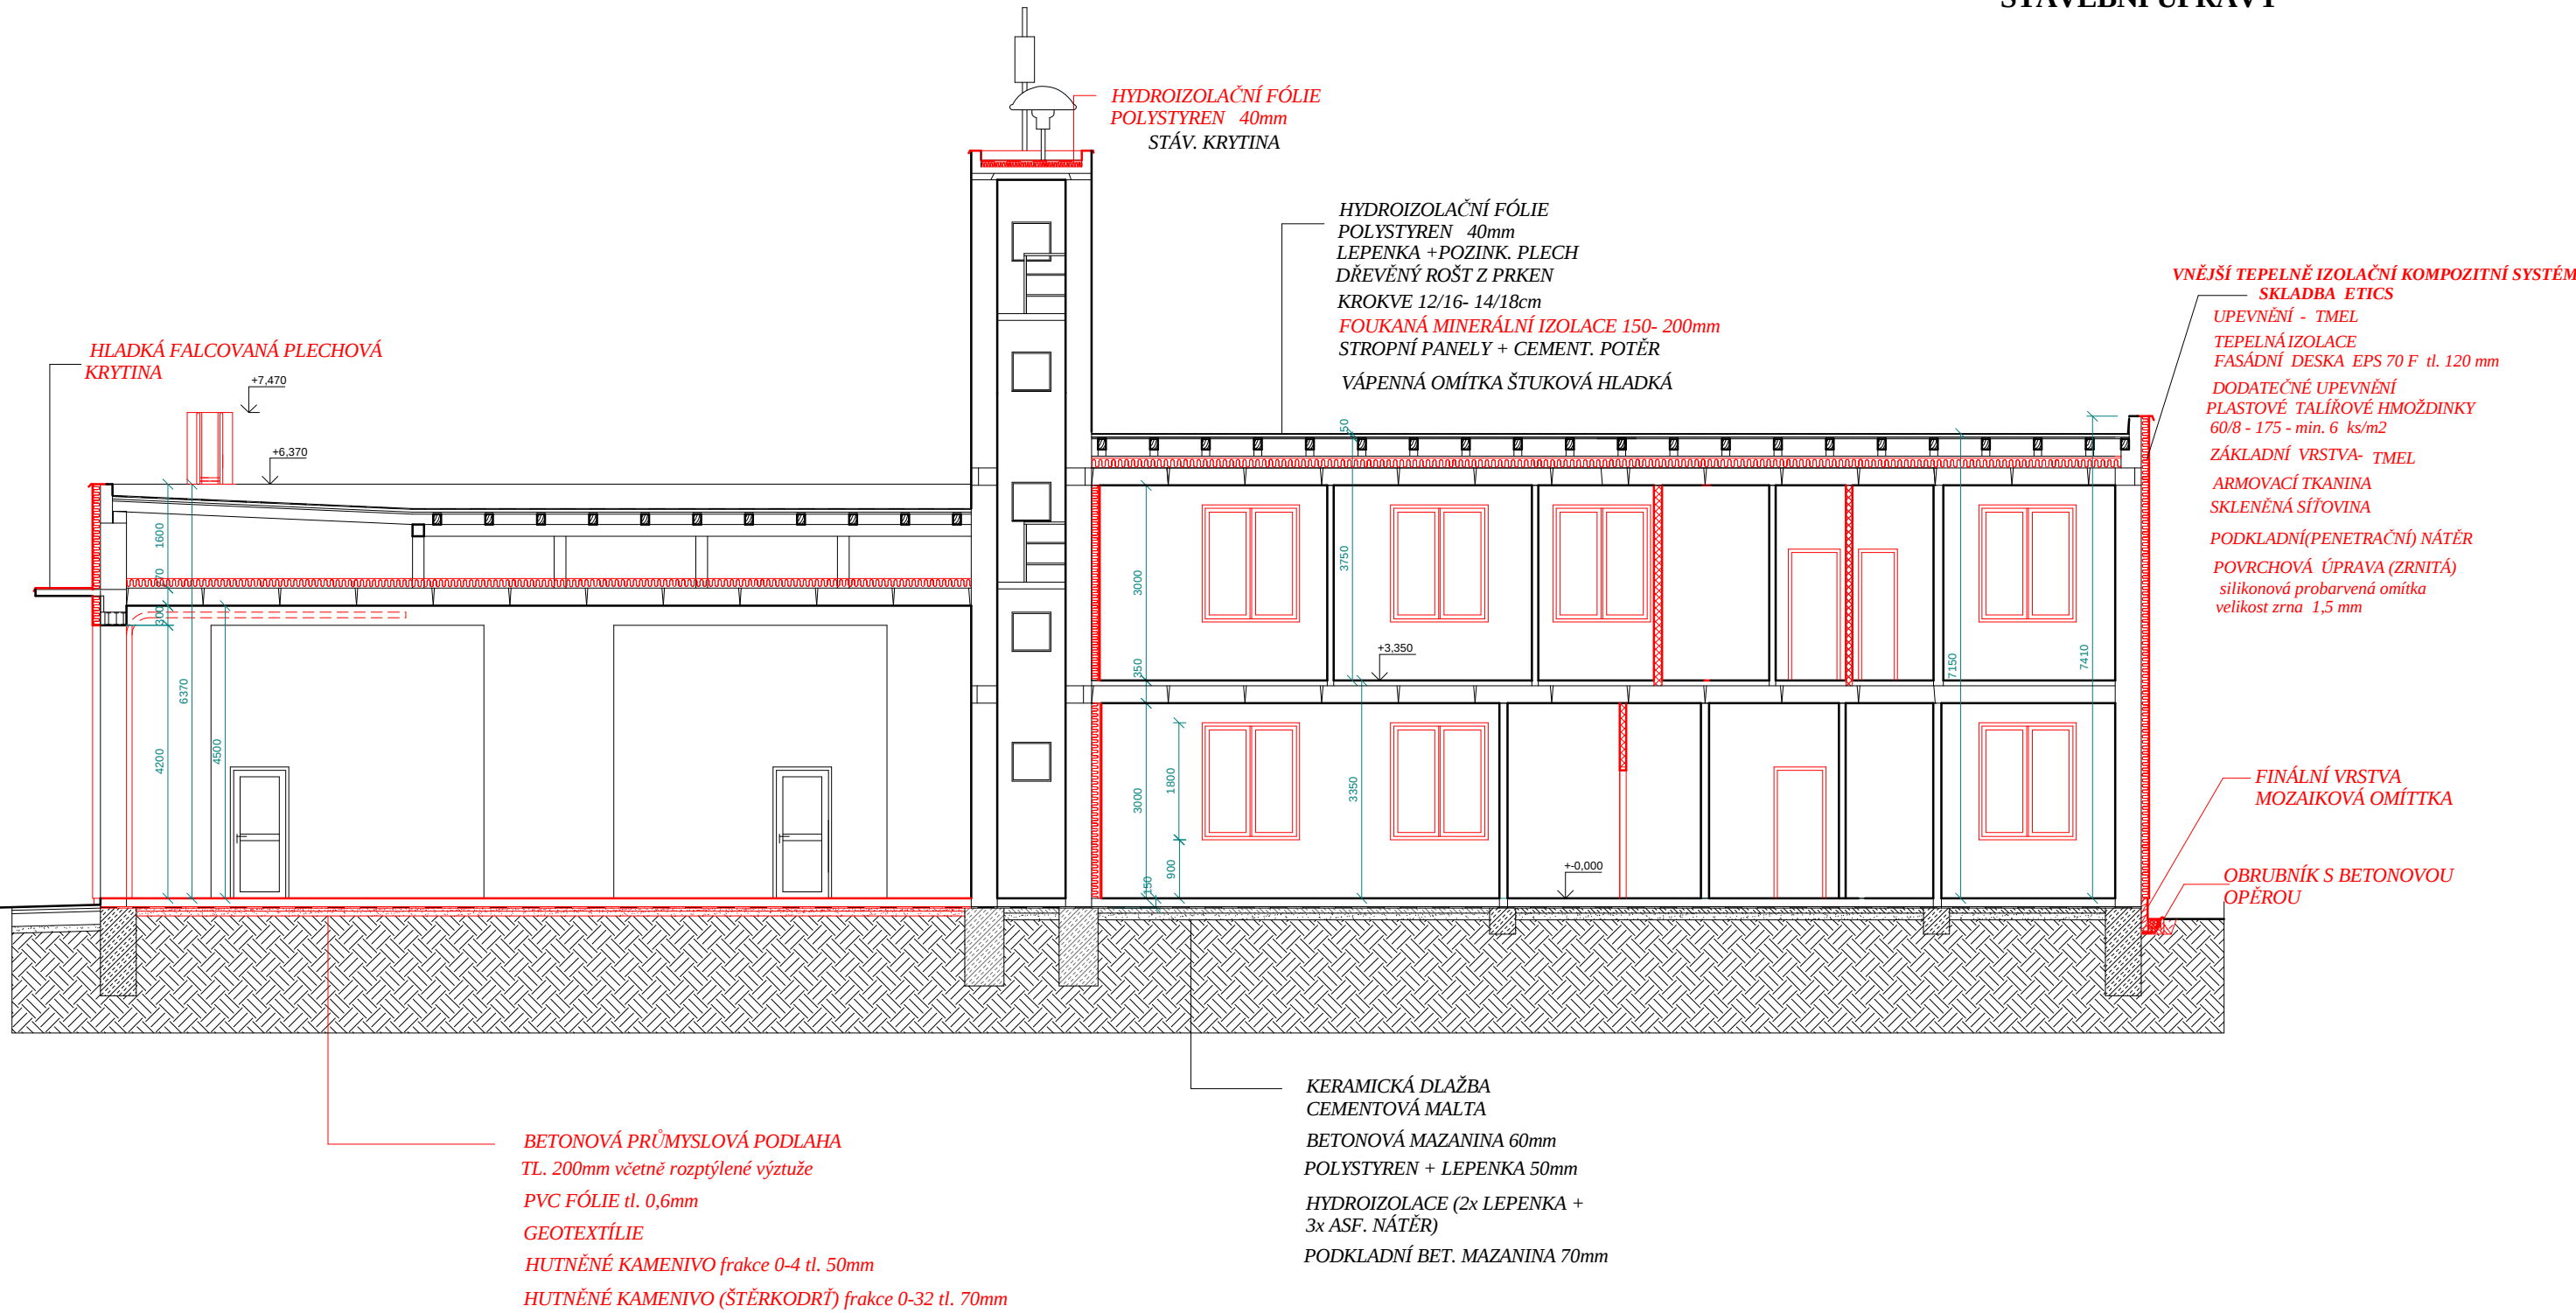

AUT. PROJEKTANT	Ing. Petr Vetýška, Na Výsluní 794, 394 68 Žirovnice	IČ 734 80487	
STAVEBNÍK	Město Žirovnice, Cholunská 665 394 68 Žirovnice	DATUM	09/2016
MÍSTO STAVBY	Žirovnice	STUPEŇ	OS
AKCE	ZVÝŠENÍ ODOLNOSTI HASIČSKÉ ZBROJNICE parcela číslo st. 1099/1 katastrální území Žirovnice	FORMÁT	2xA4
		MĚŘÍTKO	1:100
OBSAH	PODÉLNÝ ŘEZ - STAVEBNÍ ÚPRAVY	PŘÍLOHA Č.	D1.1b5